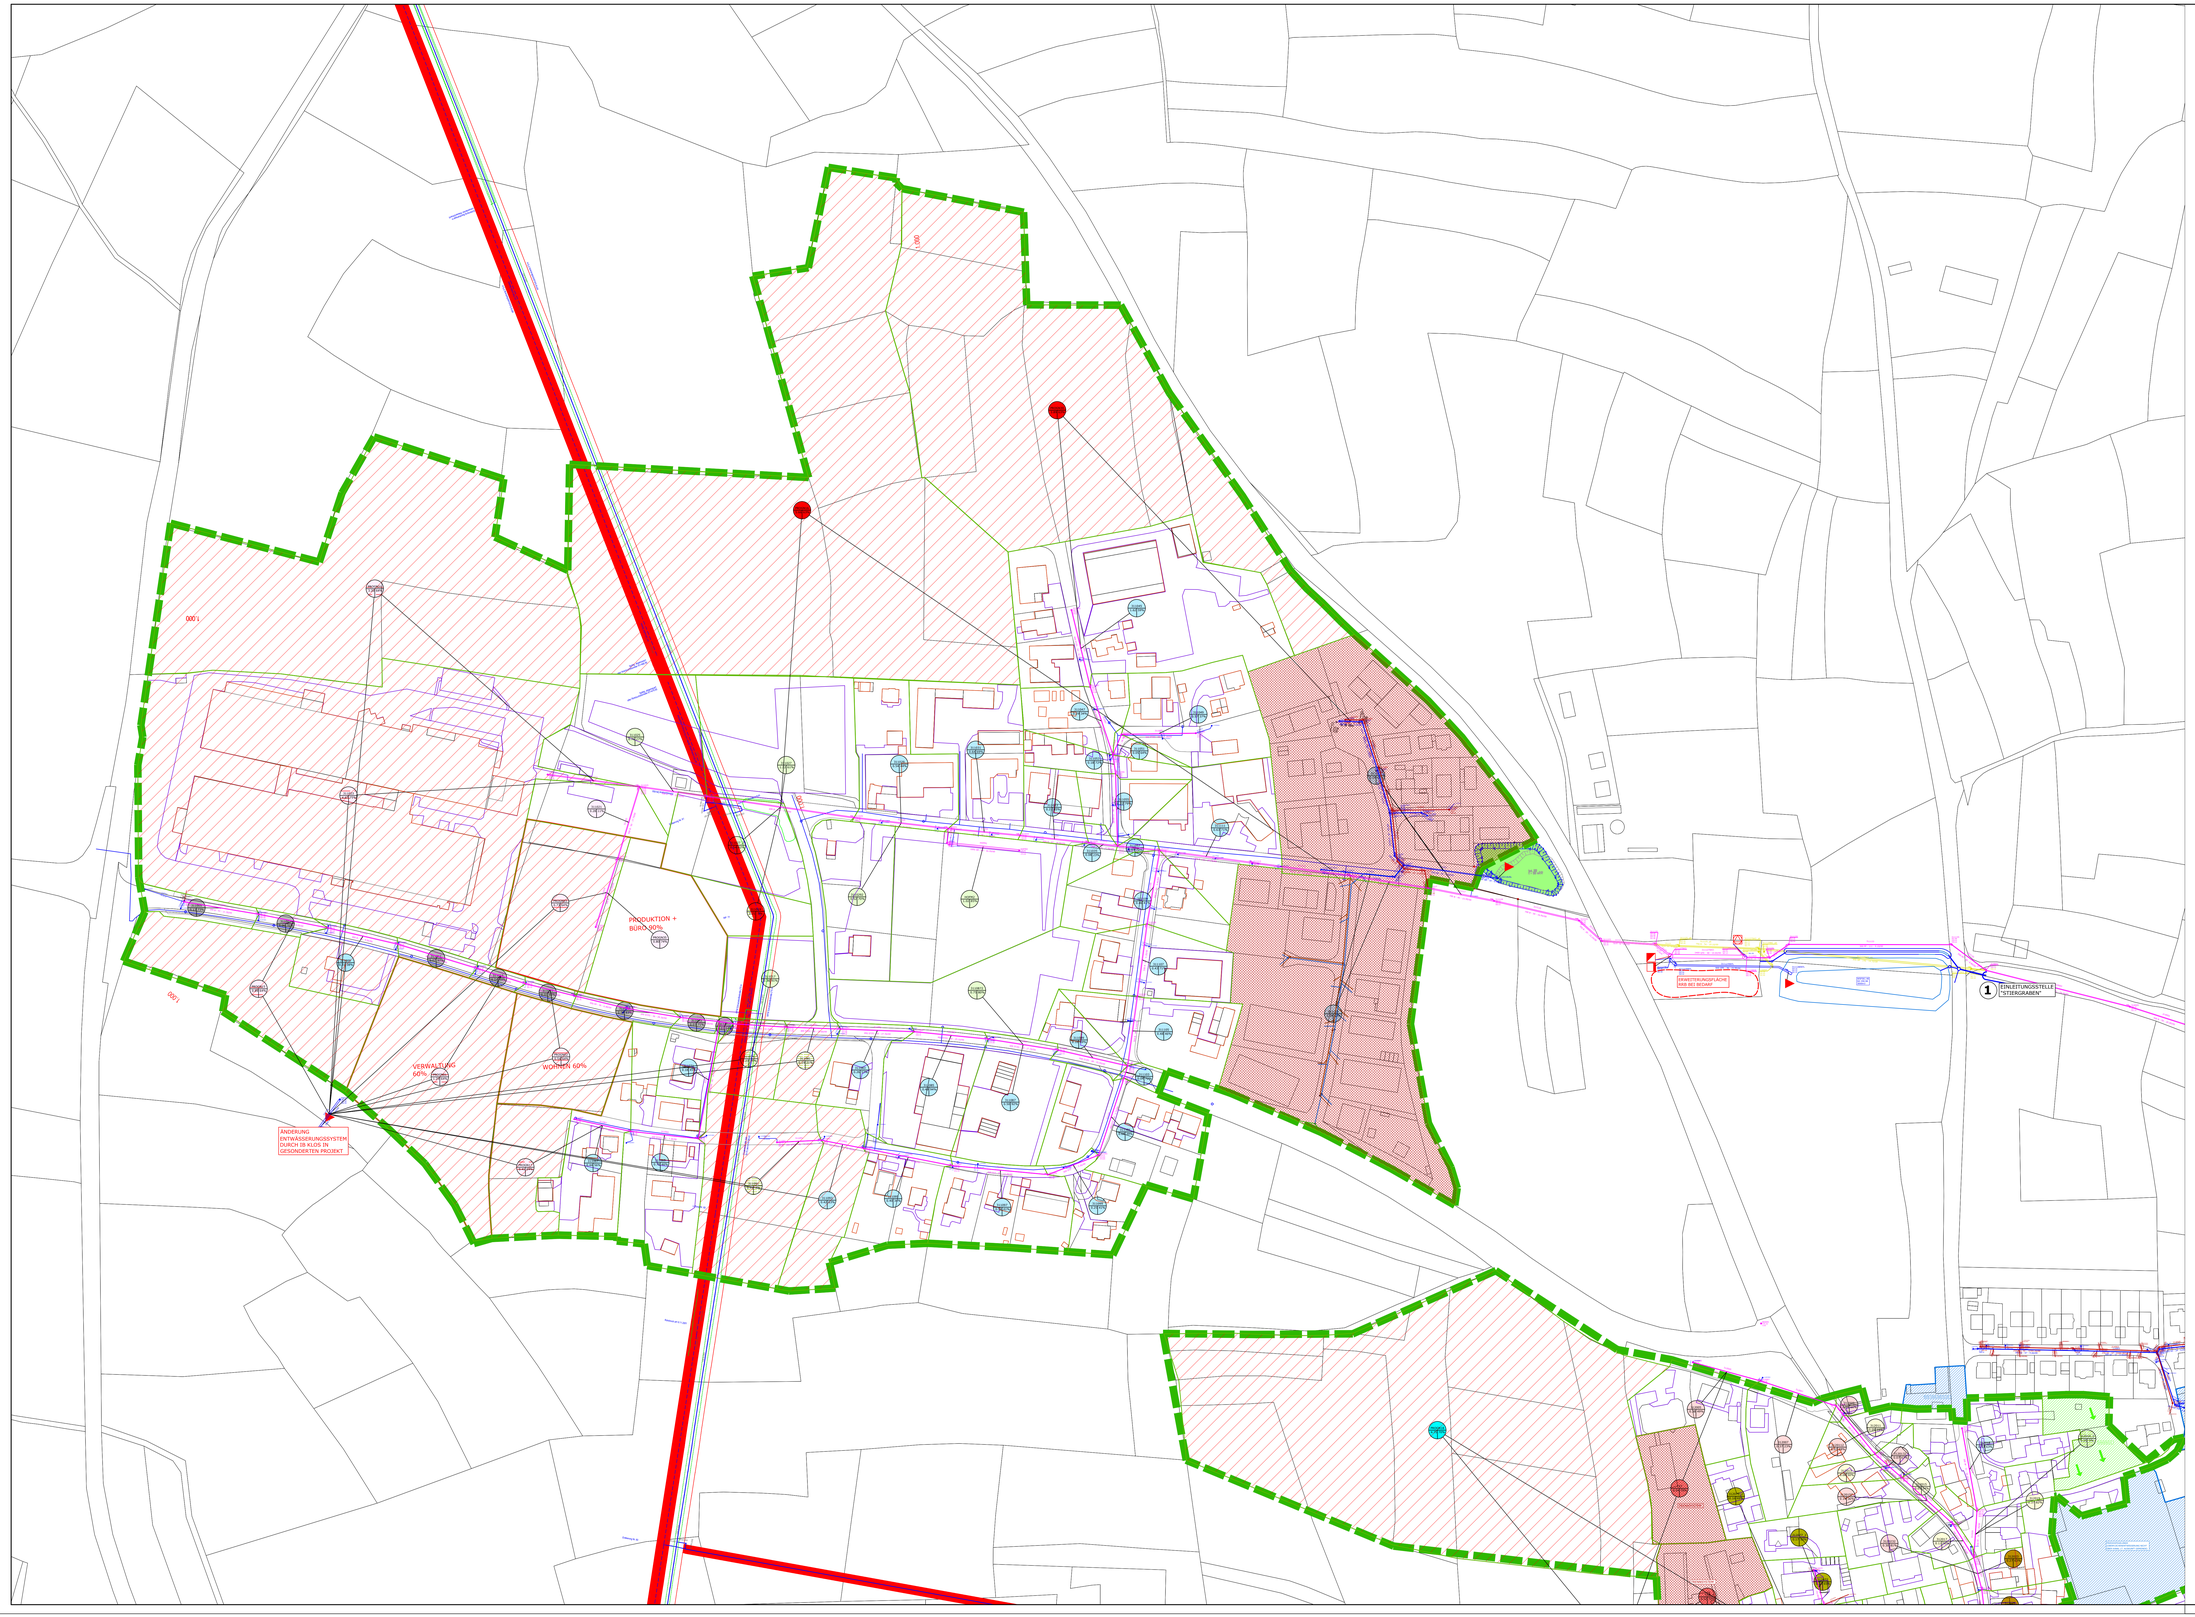

ZEICHENERKLÄRUNG

Haltungen :

- BEST. MISCHWASSERKANAL
- BEST. SCHMUTZWASSERKANAL
- BEST. REGENWASSERKANAL
- BEST. BACHVERROHRUNG
- BEST. MISCHWASSERHAUSANSCHLUSS
- BEST. SCHMUTZWASSERHAUSANSCHLUSS
- BEST. REGENWASSERHAUSANSCHLUSS
- BEST. STRASSENEINLAUF

Haltungsdaten Kanalnetz :

ROHRMATERIAL	
NENNWEITE	B 300
HALTUNGSLÄNGE	
GEFÄLLE IN %	-32.15- 22.5% →
FLIESSPFEIL	
SCHACHTBEZEICHNUNG	**314001**
D = DECKELHÖHE	D=324.22
S = SOHLHÖHE	S=322.12

Schachtbezeichnung :

3 1 3 0 0 1 S 0 0 4

1. STELLE = ENTWÄSSERUNGSSYSTEM
- 1 - REGENWASSERSYSTEM
- 2 - SCHMUTZWASSERSYSTEM
- 3 - MISCHWASSERSYSTEM
- 4 - FLIESSGEWÄSSER

2. STELLE = ENWÄSSERUNGSBEZIRK
- 1 - BÜCHENBACH
- 2 - OTTERSDORF / TENNENLOHE
- 3 - KÜHEDORF / GAUCHSDORF / BREITENLOHE
- 4 - AURAU / ASBACH
- 5 - GÖTZENREUTH / SCHOPFHOF / NEUMÜHLE

3. STELLE = EINZUGSBEREICH MISCHWASSERBEHANDLUNG/GEWÄSSER

BÜCHENBACH	KÜHED./GAUCHSD./ BREITENLOHE	ASBACH / AURAU
1 - 311127SKO	1 - SKO Kühedorf	1 - PW Asbach
2 - 312457SKO	2 - SKO Gauchsdorf	2 - RÜ Aurau
3 - 313247RÜ	3 - SKO Breiterlohe	3 - KLA Aurau
4 - 314401RÜB	4 - KLA	4 - Gewässer Asbach
5 - 315085RÜ		5 - Gewässer Aurau
6 - JORDANGR.		
7 - STIERGR.		
8 - ANSCHL. STADT ROTH		
OTTERSDORF / TENNENLOHE		
1 - SKO		
2 - Otterbach		

4.-6. STELLE = SCHACHTNUMMER

- TRENNSYSTEM (BESTAND)
- TRENNSYSTEM (PLANUNG)
- HANGEINZUGSFLÄCHE
- FLÄCHEN OHNE ANSCHLUSS AM KANAL
- 50 / 1.99 62 — BERECHNUNGSNUMMER / TEILFLÄCHE IN ha / BEFESTIGUNGSGRAD IN %
- GESAMTEINZUGSGRENZE SKO "STIERGRABEN"
- GRENZE DER EINZELNEN TEILFLÄCHEN
- 1 — EINLEITUNGSSTELLE

Vermerke Genehmigungsbehörde

Übersichtslageplan

HINWEIS: EINTRAGUNG VER- UND ENSORGUNGSLEITUNGEN NACHRICHTLICH, EINWEISUNG VOR ORT DRINGEND ERFORDERLICH !

WASSERRECHT

Lagesystem : GK ☐ UTM ☒ Lokal ☐

Höhensystem : DHHN12 ☐ DHHNV2 ☐ DHHN2016 ☒

Index	Bemerkung	geänd. am	Name	gepr. am	Name

Vorhaben : **GEMEINDE BÜCHENBACH**
OT BÜCHENBACH
ERTÜCHTIGUNG MISCHWASSER-BEHANDLUNGSANLAGEN
SKO "JORDANGRABEN"+SKO "Stiergraben"

Plan-Code:

Vorhabensträger : GEMEINDE BÜCHENBACH

Landkreis : ROTH

Projekt-Nr.: 6_20_05_3

Anlage:

Gemeinde : GEMEINDE BÜCHENBACH

Vorhabenskennzeichen (WAL) : ;

Schutzvermerk/Dateiname : (C) Jürgen Wolfrum GmbH

Zeichnungsname : **BERECHNUNGSPLAN**
EINZUGSBEREICH
SKO "STIERGRABEN"

entw. / gez. OKT. 2024 WERNER / gepr.

Maßstab : 1:1250

Blattgröße : 1.40x0.89

W O L F R U M P L A N U N G S B Ü R O

JÜRGEN WOLFRUM GMBH

KANALISATION
WASSERVERSORGUNG
STRASSENBAU
VERMESSUNG

Hagenstraße 15
90530 Wendelstein
Tel.: 09129 / 8050
www.pb-wolfrum.de
info@pb-wolfrum.de

Datum | Unterschrift Vorhabensträger | Datum | Unterschrift Entwurfsverfasser