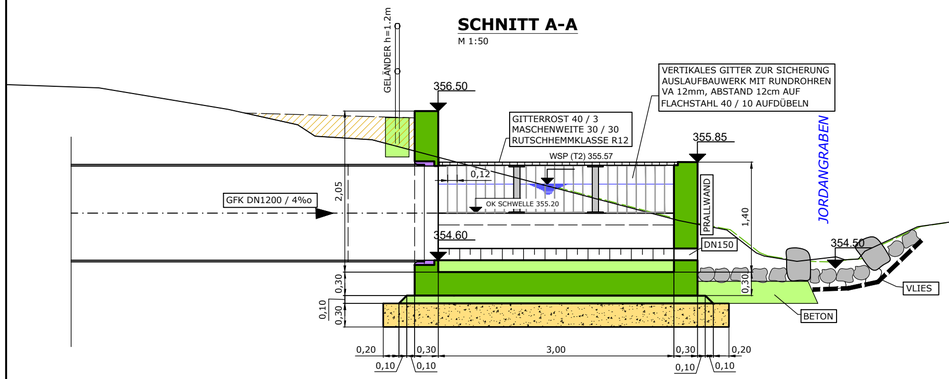

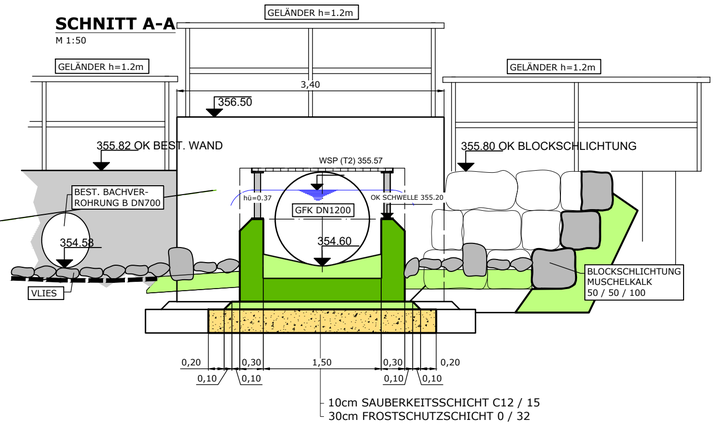

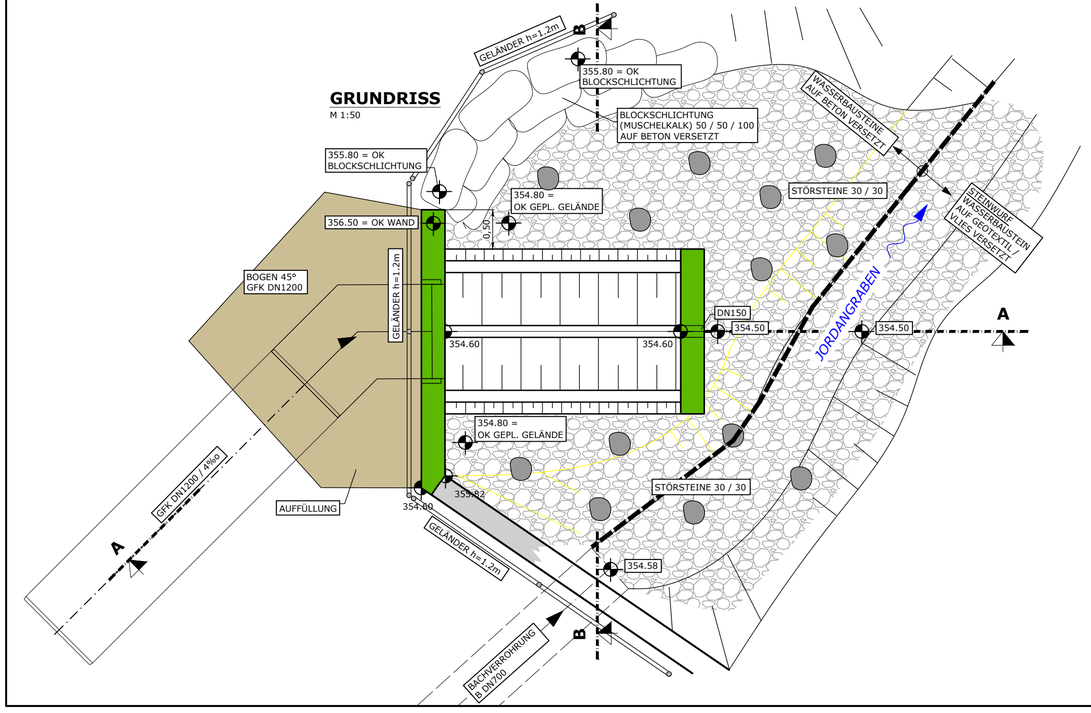

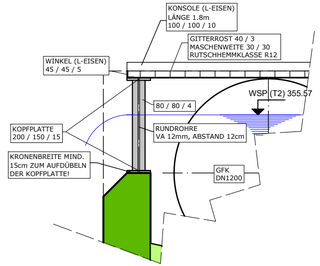

ZEICHENERKLÄRUNG

- FÜLLBETON C25 /30/ SAUBERKEITSSCHICHT C12 / 15
- STAHLBETON C35 /45 WF XC2 / XF3 Cnom 5.5cm
- FERTIGTEIL BETON
- FROSTSCHUTZSCHICHT 0 / 32

SOHL- WAND- UND DECKENSTÄRKEN NACH STATISCHEN ERFORDERNISSEN

Vermerke Genehmigungsbehörde

Übersichtslageplan

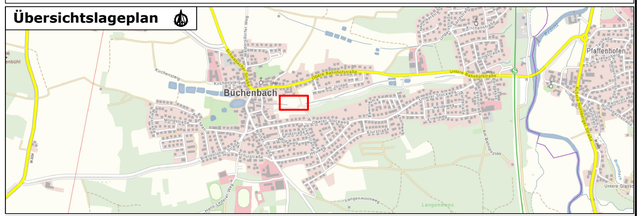

HINWEIS: EINTRAGUNG VER- UND ENSORGUNGSLEITUNGEN NACHRICHTLICH, EINWEISUNG VOR ORT DRINGEND ERFORDERLICH !

WASSERRECHT

Lagesystem : GK ☐ UTM ☒ Lokal ☐

Höhensystem : DHHN12 ☐ DHHN92 ☐ DHHN2016 ☒

Index	Bemerkung	geänd. am	Name	gepr. am	Name

Vorhaben : **GEMEINDE BÜCHENBACH**
OT BÜCHENBACH
ERTÜCHTIGUNG MISCHWASSER-BEHANDLUNGSANLAGEN
SKO "JORDANGRABEN"+SKO "Stiergraben"

Vorhabensträger : GEMEINDE BÜCHENBACH

Landkreis : ROTH

Gemeinde : GEMEINDE BÜCHENBACH

Vorhabenskennzeichen (WAL) :

Plan-Code:

Projekt-Nr.: 6_20_05_3

Anlage:

Schutzvermerk/Dateiname : (C) Jürgen Wolfrum GmbH

Zeichnungsname : **ENERGIEVERNICHTUNGSBAUWERK**
SKO "JORDANGRABEN"

entw.		
gez.	OKT. 2024	WERNER
gepr.		

Maßstab : 1:50

Blatt-größe : 0.65x0.30

WOLFRUM PLANUNGSBÜRO

JÜRGEN WOLFRUM GMBH

Hagenstraße 13
90530 Wendelstein
Tel.: 09129 / 8050
www.pb-wolfrum.de
info@pb-wolfrum.de

KANALISATION
WASSERVERSORGUNG
STRASSENBAU
VERMESSUNG

Datum | Unterschrift Vorhabensträger

Datum | Unterschrift Entwurfsverfasser