




SCHNITT A-A
M 1:50

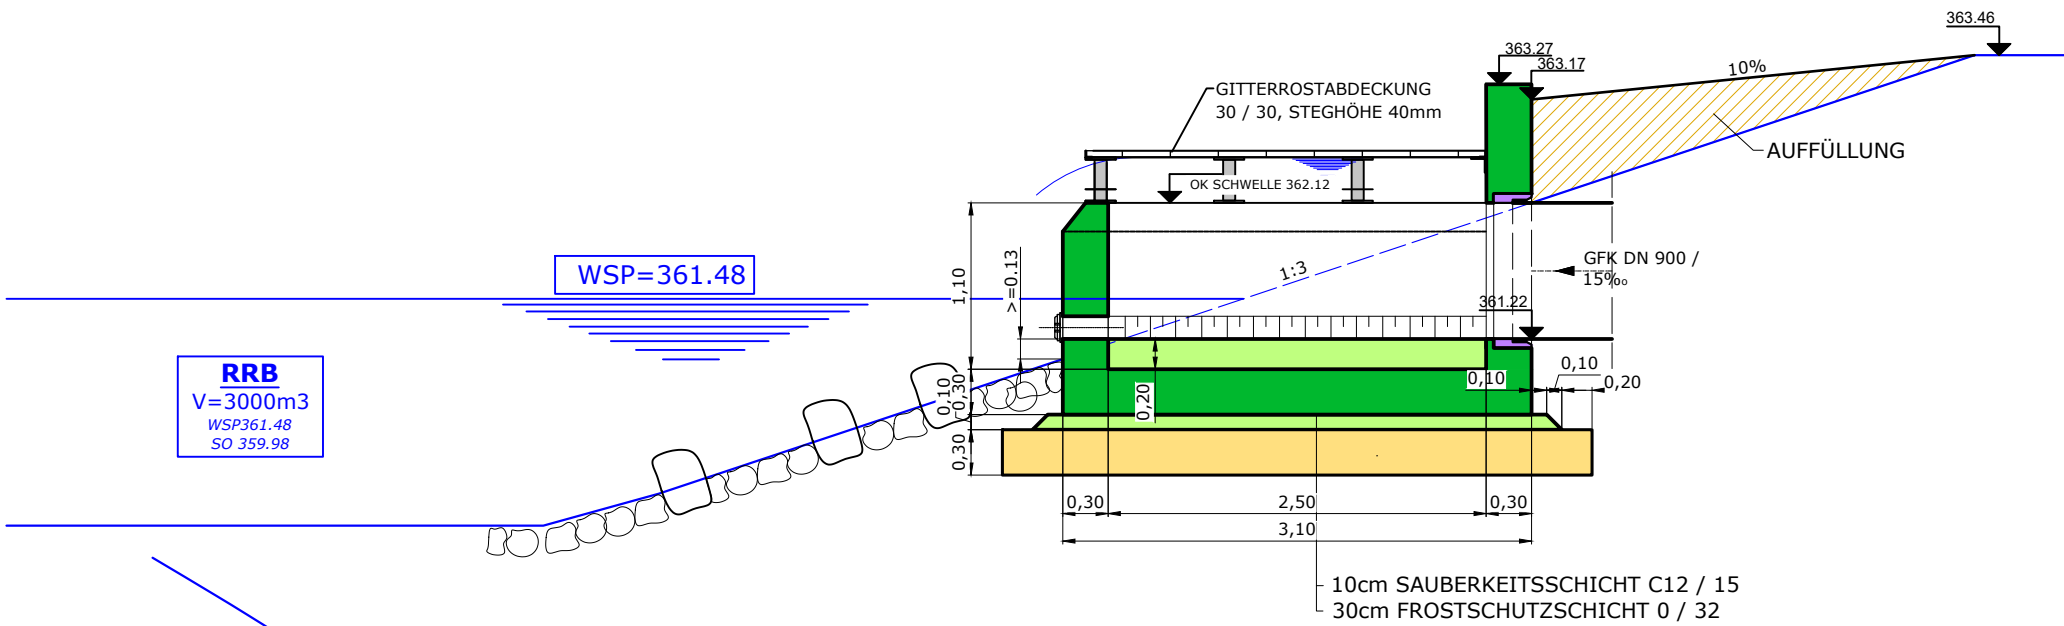

GRUNDRISS
M 1:50

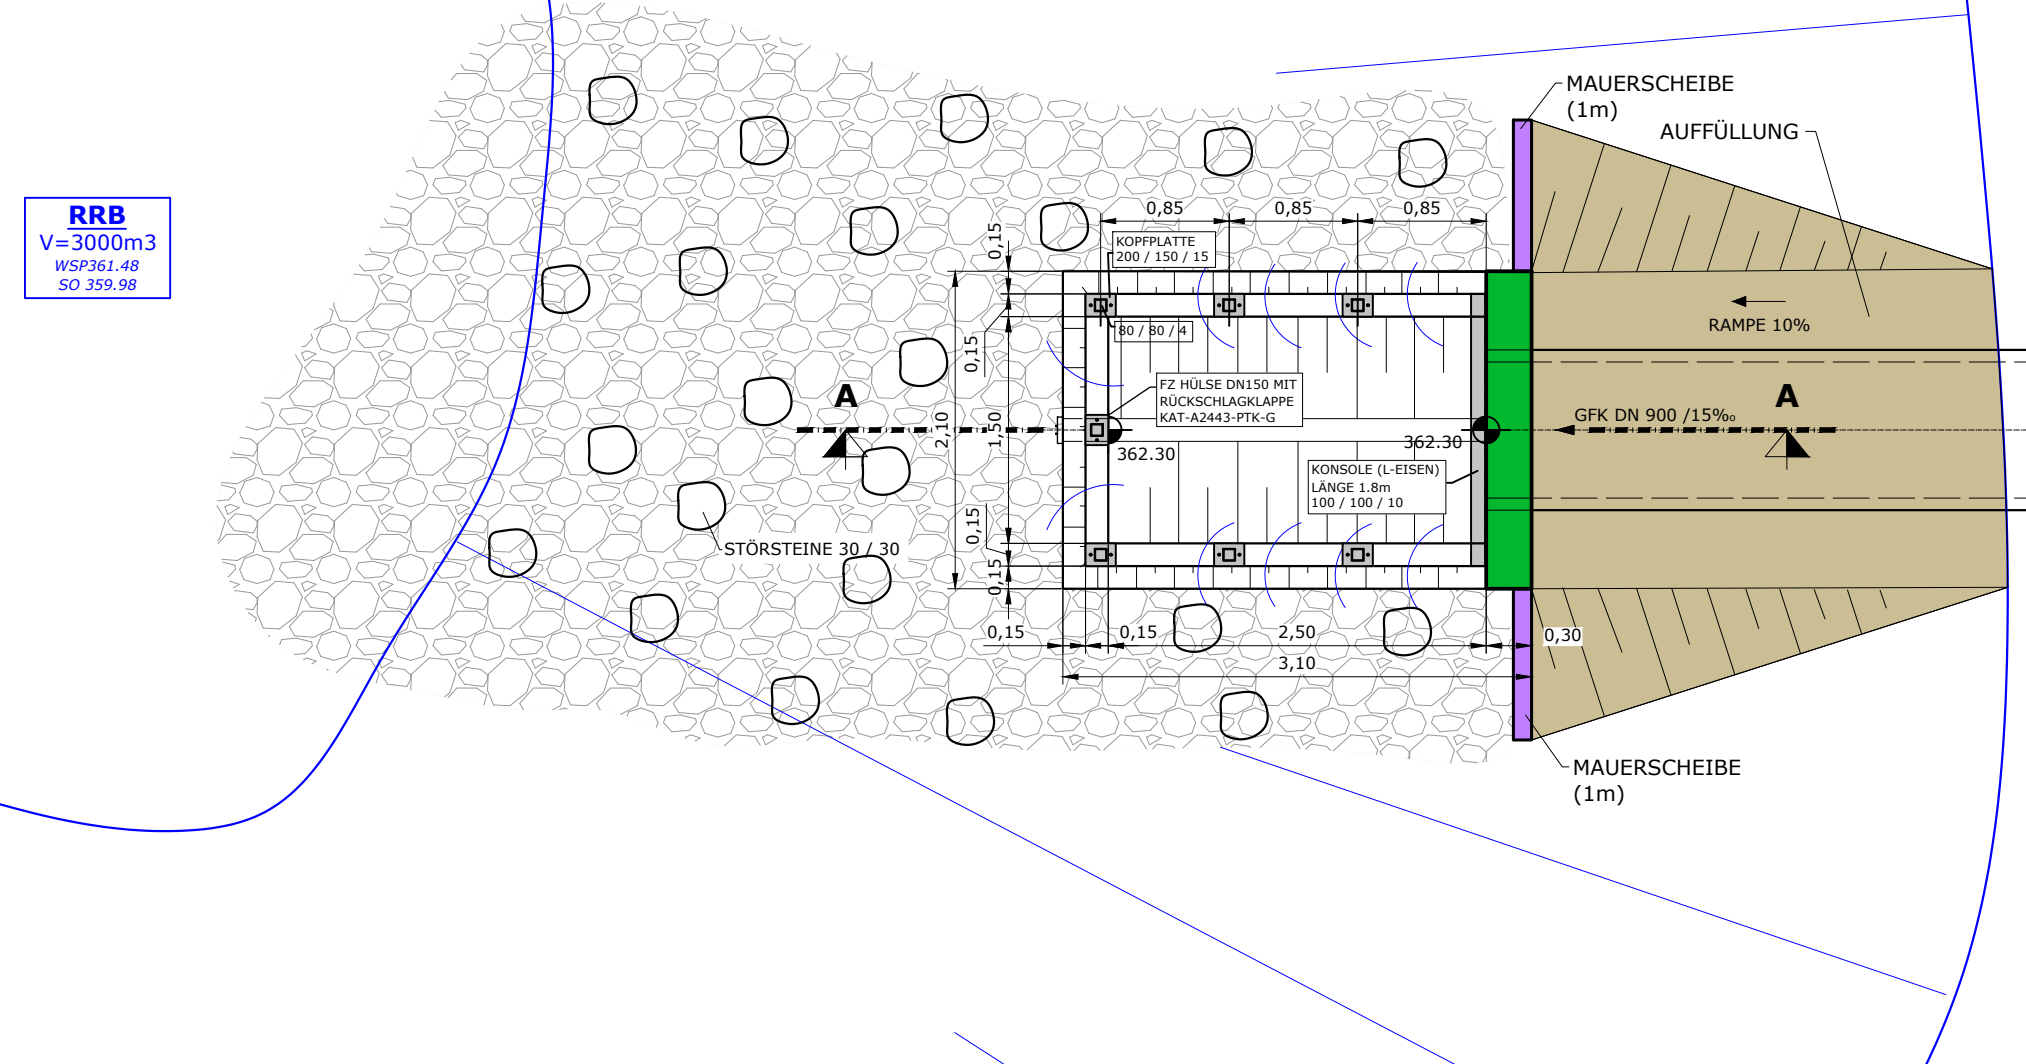

DETAIL
AUFLAGER GITTERROST
M 1:25

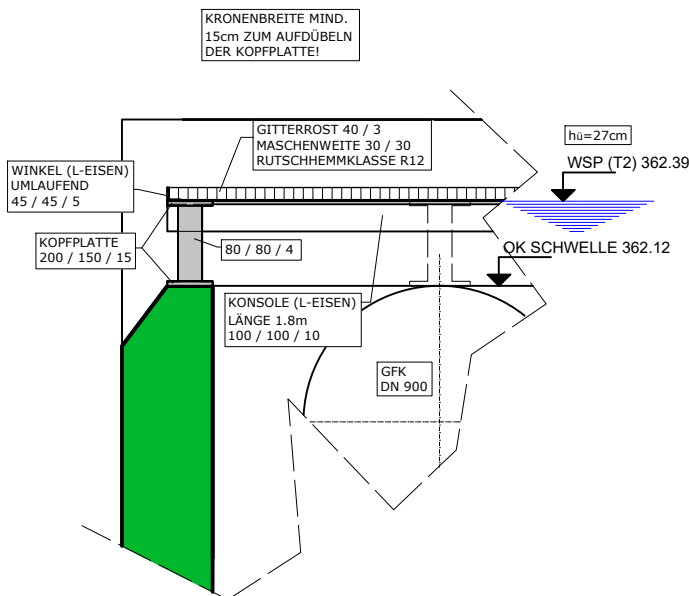


ZEICHENERKLÄRUNG

- FÜLLBETON C25 /30/ SAUBERKEITSSCHICHT C12 / 15
- STAHLBETON C35 /45 WF XC2 / XF3 Cnom 5.5cm
- FERTIGTEIL BETON
- FROSTSCHUTZSCHICHT 0 / 32

SOHL- WAND- UND DECKENSTÄRKEN NACH STATISCHEN ERFORDERNISSEN

Vermerke Genehmigungsbehörde

Übersichtslageplan

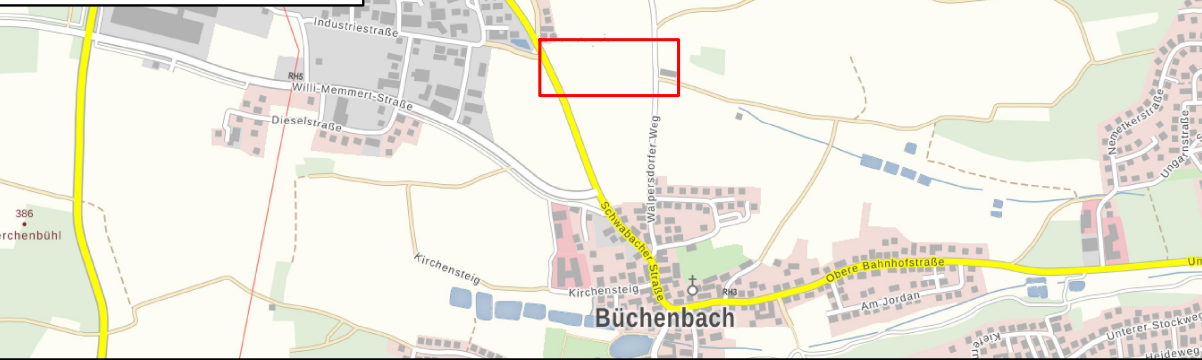

HINWEIS: EINTRAGUNG VER- UND ENSORGUNGSLEITUNGEN NACHRICHTLICH, EINWEISUNG VOR ORT DRINGEND ERFORDERLICH !

WASSERRECHT

Lagesystem :		Höhensystem :									
GK ☐ UTM ☒ Lokal ☐		DHHN12 ☐ DHHN92 ☐ DHHN2016 ☒									
Index		Bemerkung		geänd. am		Name		gepr. am		Name	
Vorhaben :		GEMEINDE BÜCHENBACH, OT BÜCHENBACH ERTÜCHTIGUNG MISCHWASSERBEHANDLUNGS- ANLAGEN SKO "STIERGRABEN" UND SKO "JORDANGRABEN"		Plan-Code:		Projekt-Nr.:		Anlage:		Schutzvermerk/Dateiname :	
Vorhabensträger :		GEMEINDE BÜCHENBACH		6_20_05_3		JULI 2024		WERNER		(C) Jürgen Wolfrum GmbH	
Landkreis :		ROTH		entw.		gez.		gepr.		Datum	
Gemeinde :		BÜCHENBACH		Vorhabenskennzeichen (WAL) :		Zeichnungsname :		ENERGIEVERNICHTUNGSBAUWERK SKO "Stiergraben"		Datum	
Maßstab :		1:50 1:25		WOLFRUM PLANUNGSBÜRO		JÜRGEN WOLFRUM GMBH		Hagenstraße 13 90530 Wendelstein Tel.: 09129 / 8050 www.pb-wolfrum.de info@pb-wolfrum.de		Datum	
Blatt- größe :		0.50x0.40		KANALISATION WASSERVERSORGUNG STRASSENBAU VERMESSUNG		Datum		Unterschrift Vorhabensträger		Datum	
Datum		Unterschrift Vorhabensträger		Datum		Unterschrift Entwurfsverfasser		Datum		Unterschrift Entwurfsverfasser	