

489.45  
DN 150

Kreuzende Leitung mit Angabe  
der Nennweite und der Höhe in m+NN

Bestehender Kanal

Geplanter Kanal

Aufzulassender Kanal


T1 D45 EULER KOSTRA 2020 (m. Beso

T2 D45 EULER KOSTRA 2020 (m. Beso


T3 D45 EULER KOSTRA 2020 (m. Beso


Geländelinie

|                     |        |
|---------------------|--------|
| Schachtnummer       | ----   |
| Haltungsbezeichnung | ----   |
| Straße              | ----   |
| Schachtabstand      | m      |
| Gesamtlänge         | m      |
| Nennweite           | mm     |
| Sohlgefälle         | 0/00   |
| Q, teil             | l/s    |
| Q, voll             | l/s    |
| v, voll             | m/s    |
| Geländehöhe         | m + NN |
| Kanaltiefe          | m      |
| Sohlhöhe            | m + NN |

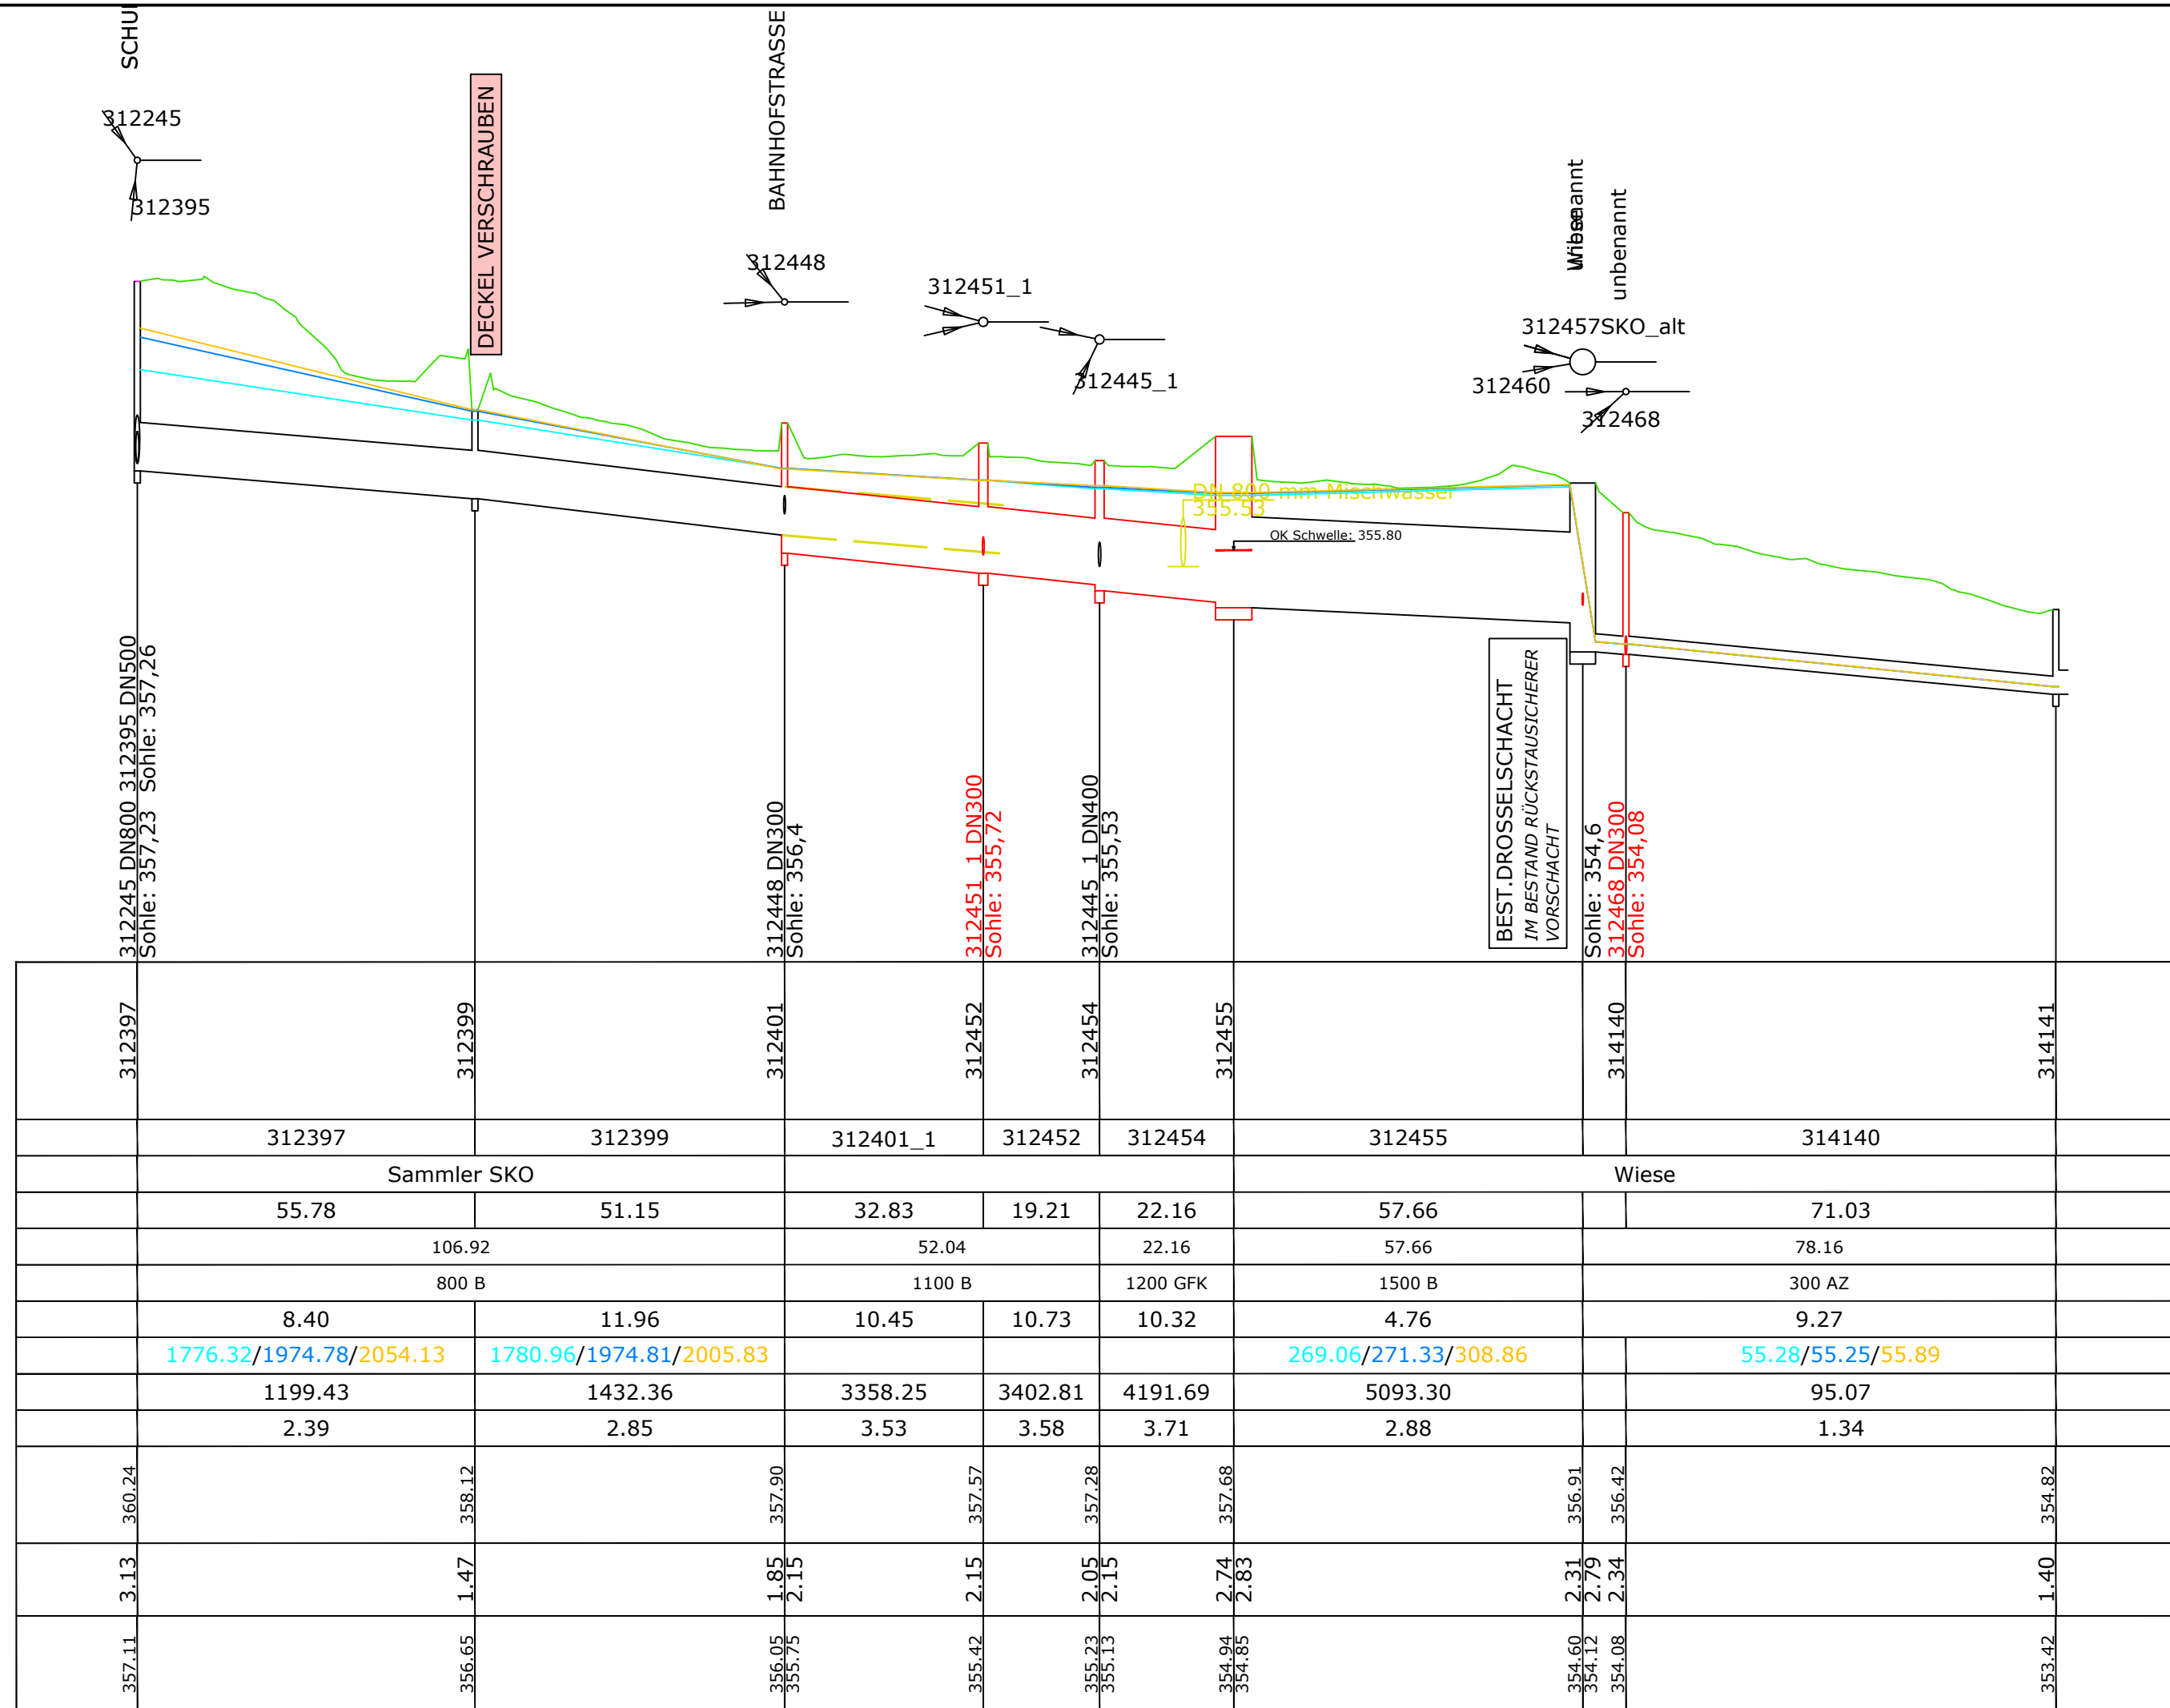

|                     |        |
|---------------------|--------|
| Schachtnummer       | ----   |
| Haltungsbezeichnung | ----   |
| Straße              | ----   |
| Schachtabstand      | m      |
| Gesamtlänge         | m      |
| Nennweite           | mm     |
| Sohlgefälle         | 0/00   |
| Q, teil             | l/s    |
| Q, voll             | l/s    |
| v, voll             | m/s    |
| Geländehöhe         | m + NN |
| Kanaltiefe          | m      |
| Sohlhöhe            | m + NN |

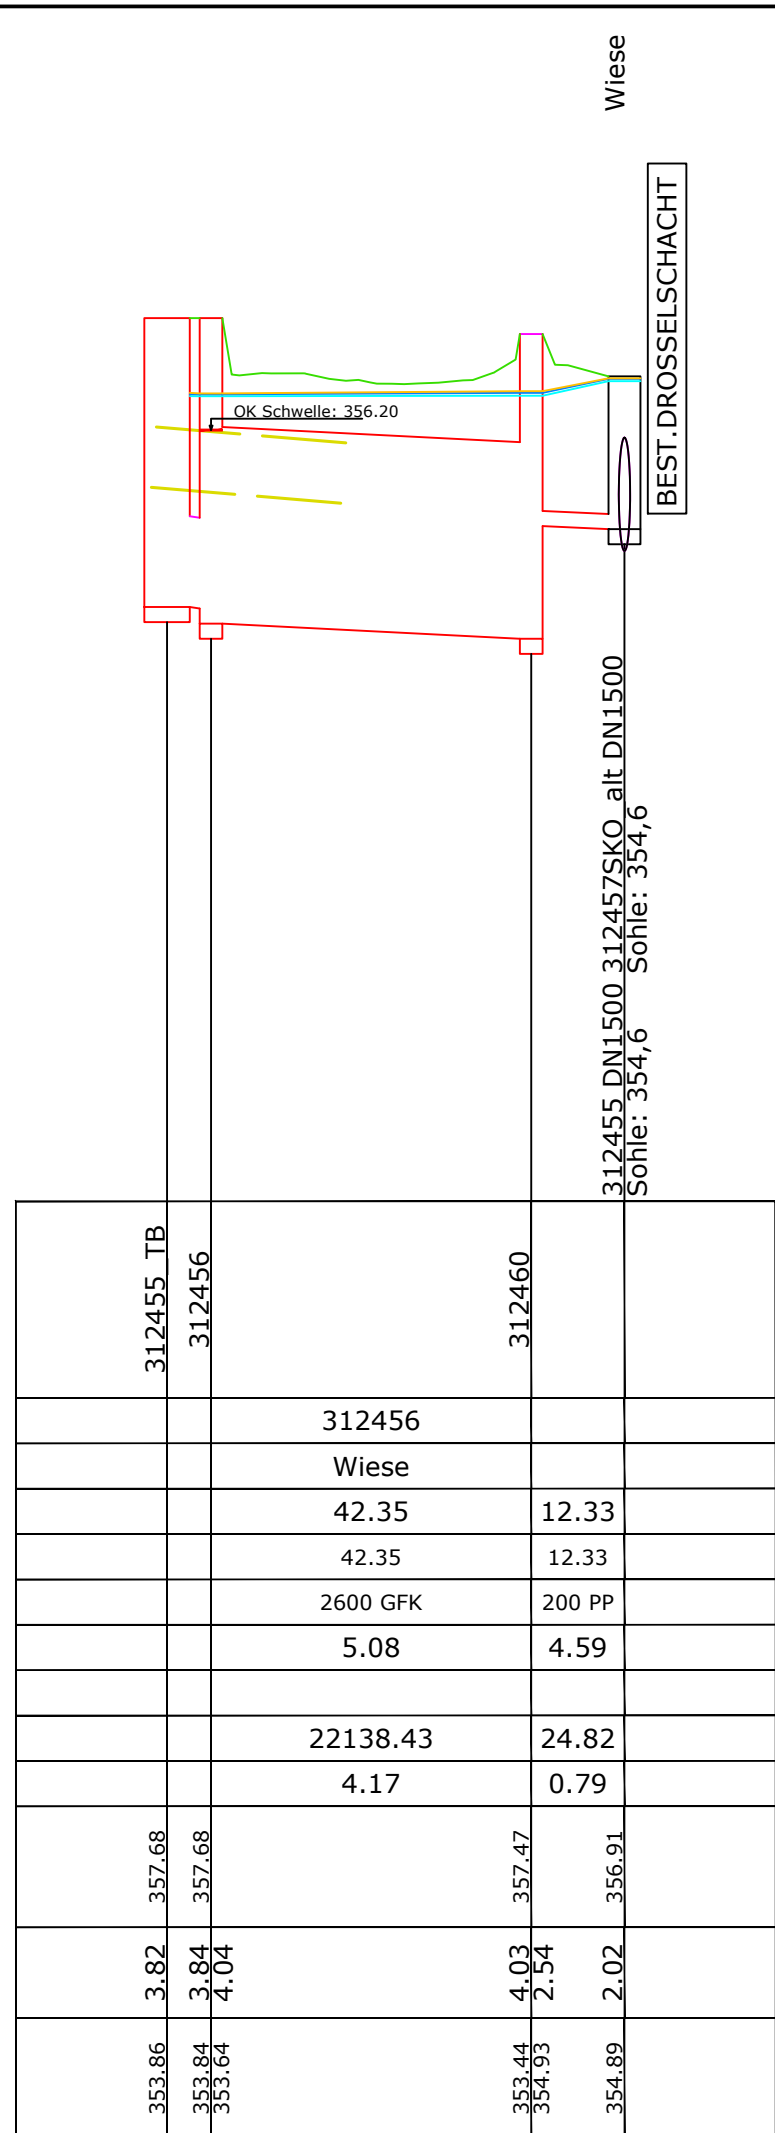
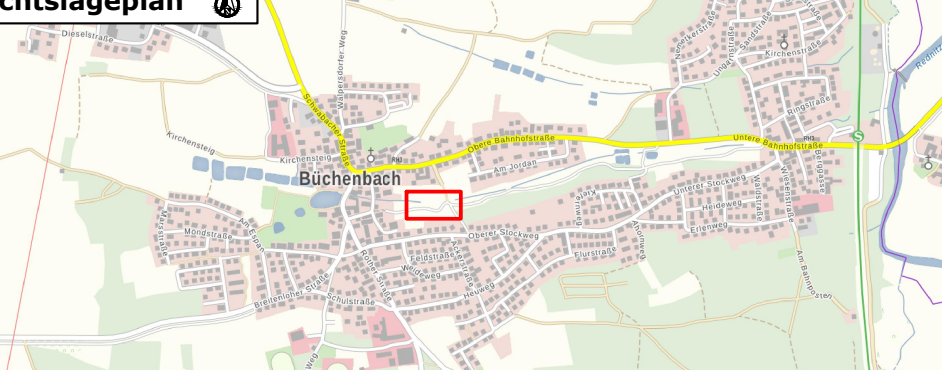
|   |   |   |   |                                |                  |
|---|---|---|---|--------------------------------|------------------|
| Vermerke Genehmigungsbehörde                                                                                               |   |   |   |                                |                  |
|   |   |   |   |                                |                  |
| Übersichtslageplan                      |   |   |   |                                |                  |
| <b>HINWEIS:</b> EINTRAGUNG VER- UND ENSORGUNGSLEITUNGEN NACHRICHTLICH,<br>EINWEISUNG VOR ORT DRINGEND ERFORDERLICH !       |   |   |   |                                |                  |
| <h1>WASSERRECHT</h1>   |   |   |   |                                |                  |
| Lagesystem :<br><div>GK<input type="checkbox"/> UTM<input checked="" type="checkbox"/> Lokal<input type="checkbox"/></div> |   |   | Höhensystem :<br><div>DHHN12<input type="checkbox"/> DHHN92<input type="checkbox"/> DHHN2016<input checked="" type="checkbox"/></div> |                                |                  |
|   |   |   |   |                                |                  |
|   |   |   |   |                                |                  |
|   |   |   |   |                                |                  |
| Index   | Bemerkung   | geänd. am   | Name   | gepr. am                       | Name             |
| Vorhaben :   | <b>GEMEINDE BÜCHENBACH<br/>OT BÜCHENBACH</b><br><i>ERTÜCHTIGUNG MISCHWASSER-<br/>BEHANDLUNGSANLAGEN<br/>SKO "JORDANGRABEN"+SKO "Stiergraben"</i> |   | Plan-Code:   |                                |                  |
| Vorhabensträger :   | GEMEINDE BÜCHENBACH   |   | Projekt-Nr.:   |                                | Anlage:          |
| Landkreis :   | ROTH   |   | 6_20_05_3   |                                |                  |
| Gemeinde :   | GEMEINDE BÜCHENBACH   |   | Schutzvermerk/Dateiname :   |                                |                  |
| Vorbaukennzeichen (WAL) :                                                                                                  |   |   | (C) Jürgen Wolfrum GmbH   |                                |                  |
| Zeichnungsname :   | <b>HYDR. LÄNGSSCHNITTE</b><br><i>SKO "JORDANGRABEN"</i>                                                                                          |   | entw.   |                                |                  |
|   |   |   | gez.   |                                | OKT. 2024 WERNER |
|   |   |   | gepr.   |                                |                  |
| Maßstab :<br>1:1000/100   |   | <b>WOLFRUM JÜRGEN WOLFRUM GMBH</b><br>PLANUNGSBÜRO   |   |                                |                  |
| Blatt-<br>größe : 0.95x0.30                                                                                                |   | <b>KANALISATION<br/>WASSERVERSORGUNG<br/>STRASSENBAU<br/>VERMESSUNG</b><br><div>Hagenstraße 13<br/>90530 Wendelstein<br/>Tel.: 09129 / 8050<br/>www.pb-wolfrum.de<br/>info@pb-wolfrum.de</div> |   |                                |                  |
|   |   |   |   |                                |                  |
| Datum   | Unterschrift Vorhabensträger   |   | Datum   | Unterschrift Entwurfsverfasser |                  |