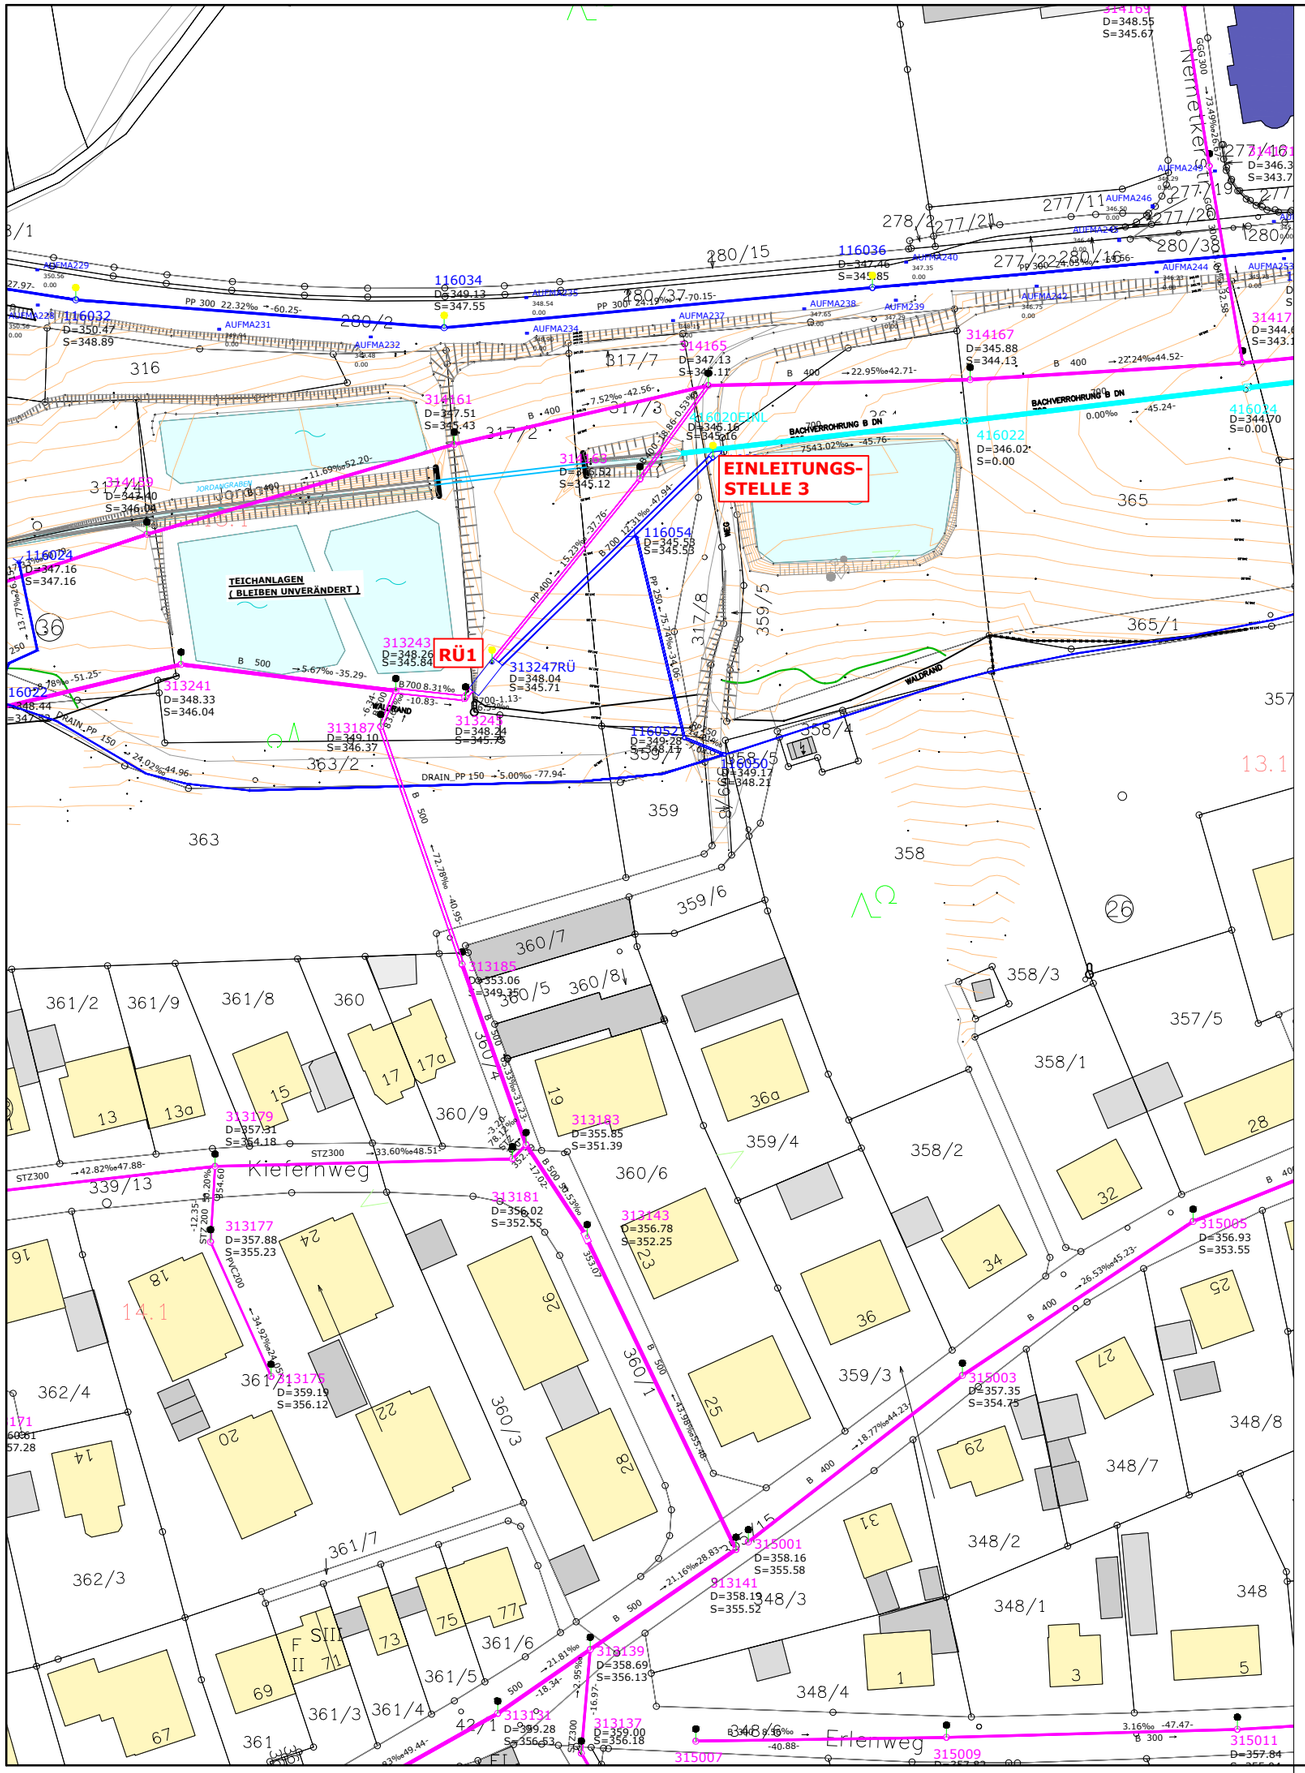

Vermerke Genehmigungsbehörde

Übersichtslageplan

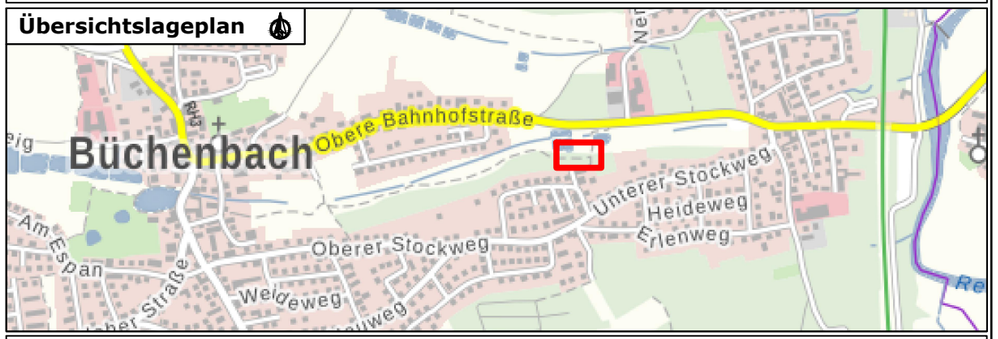

HINWEIS: EINTRAGUNG VER- UND ENSORGUNGSLEITUNGEN NACHRICHTLICH, EINWEISUNG VOR ORT DRINGEND ERFORDERLICH !

WASSERRECHT

Lagesystem : GK ☐ UTM ☒ Lokal ☐

Höhensystem : DHHN12 ☐ DHHN92 ☐ DHHN2016 ☒

Index	Bemerkung	geänd. am	Name	gepr. am	Name

Vorhaben : **GEMEINDE BÜCHENBACH**
OT BÜCHENBACH
ERTÜCHTIGUNG MISCHWASSER-BEHANDLUNGSANLAGEN
SKO "JORDANGRABEN"+SKO "Stiergraben"

Vorhabensträger : GEMEINDE BÜCHENBACH

Landkreis : ROTH

Gemeinde : GEMEINDE BÜCHENBACH

Vorhabenskennzeichen (WAL) :

Plan-Code:

Projekt-Nr.: 6_20_05_3

Anlage:

Schutzvermerk/Dateiname : (C) Jürgen Wolfrum GmbH

Zeichnungsname : **LAGEPLAN**
RÜ 1 *(313247 RÜ)* "WIESENGRUND"
(RB01 Bez. Schmutzfracht)

entw.		
gez.	OKT. 2024	WERNER
gepr.		

Maßstab : 1:1000

Blatt-größe : A3

JÜRGEN WOLFRUM GMBH
WOLFRUM PLANUNGSBÜRO
KANALISATION
WASSERVERSORGUNG
STRASSENBAU
VERMESSUNG
Hagenstraße 13
90530 Wendelstein
Tel.: 09129 / 8050
www.pb-wolfrum.de
info@pb-wolfrum.de

Datum | Unterschrift Vorhabensträger | Datum | Unterschrift Entwurfsverfasser