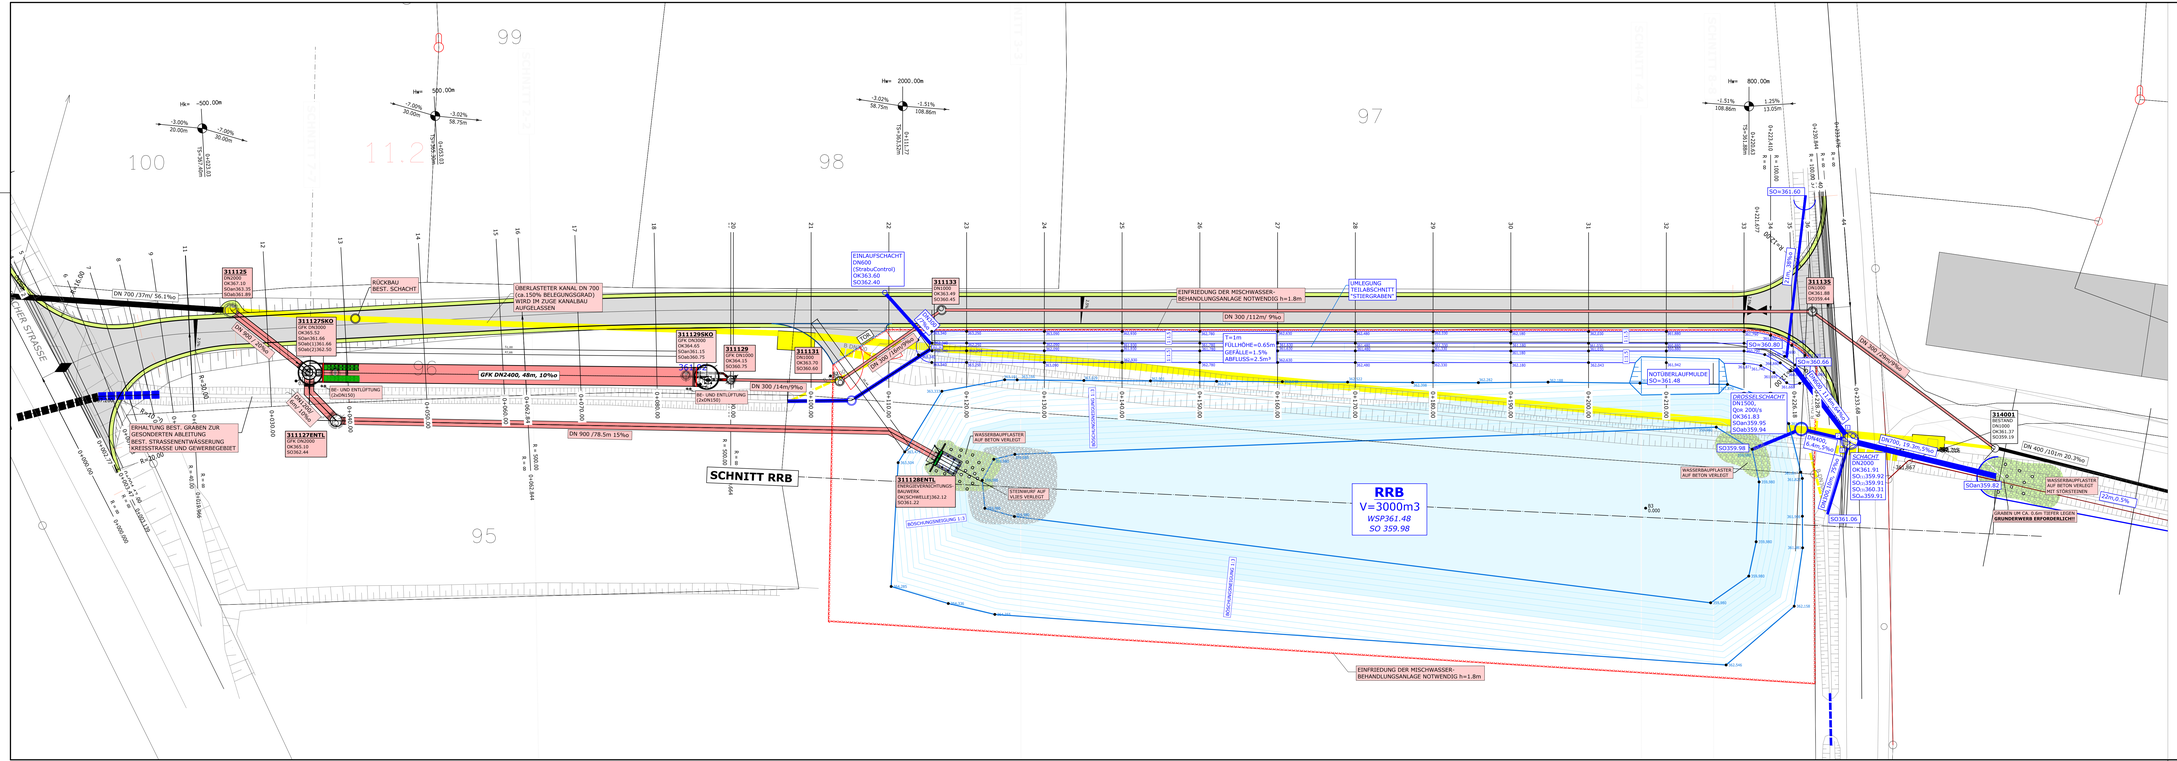

ZEICHENERKLÄRUNG

- BESTAND
- RÜCKBAU / AUFZULASSEN
- NEUBAU
- KANALAUSWECHSLUNG

Vermerke Genehmigungsbehörde

Übersichtslageplan

HINWEIS: EINTRAGUNG VER- UND ENTSORGUNGSLEITUNGEN NACHRICHTLICH, ERWEITERUNG VOR ORT DRINGEND ERFORDERLICH !

WASSERRECHT

Lagesystem : GK ☐ UTM ☒ Lokal ☐

Höhensystem : DHHN12 ☐ DHHN92 ☐ DHHN2016 ☒

Index	Bemerkung	geänd. am	Name	gepr. am	Name

Vorhaben : **GEMEINDE BÜCHENBACH, OT BÜCHENBACH**
ERTÜCHTIGUNG MISCHWASSERBEHANDLUNGS-ANLAGEN SKO "STIERGRABEN" UND SKO "JORDANGRABEN"

Plan-Code:

Vorhabensträger : GEMEINDE BÜCHENBACH

Projekt-Nr.: 6_20_05_3

Anlage:

Landkreis : ROTH

Gemeinde : BÜCHENBACH

Schutzvermerk/Dateiname : (C) Jürgen Wolfrum GmbH

Vorhabenskennzeichen (WAL) :

Zeichnungsname : **LAGEPLAN**
SKO "Stiergraben"

entw.		
gez.	JULI 2024	WERNER
gepr.		

Maßstab : 1:250

Blattgröße : 1.32x0.40

W O L F R U M P L A N U N G S B Ü R O

JÜRGEN WOLFRUM GMBH

KANALISATION
WASSERVERSORGUNG
STRASSENBAU
VERMESSUNG

Hagenstraße 13
90530 Wendelstein
Tel.: 09129 / 8050
www.pb-wolfrum.de
info@pb-wolfrum.de

Datum	Unterschrift Vorhabensträger	Datum	Unterschrift Entwurfsverfasser