


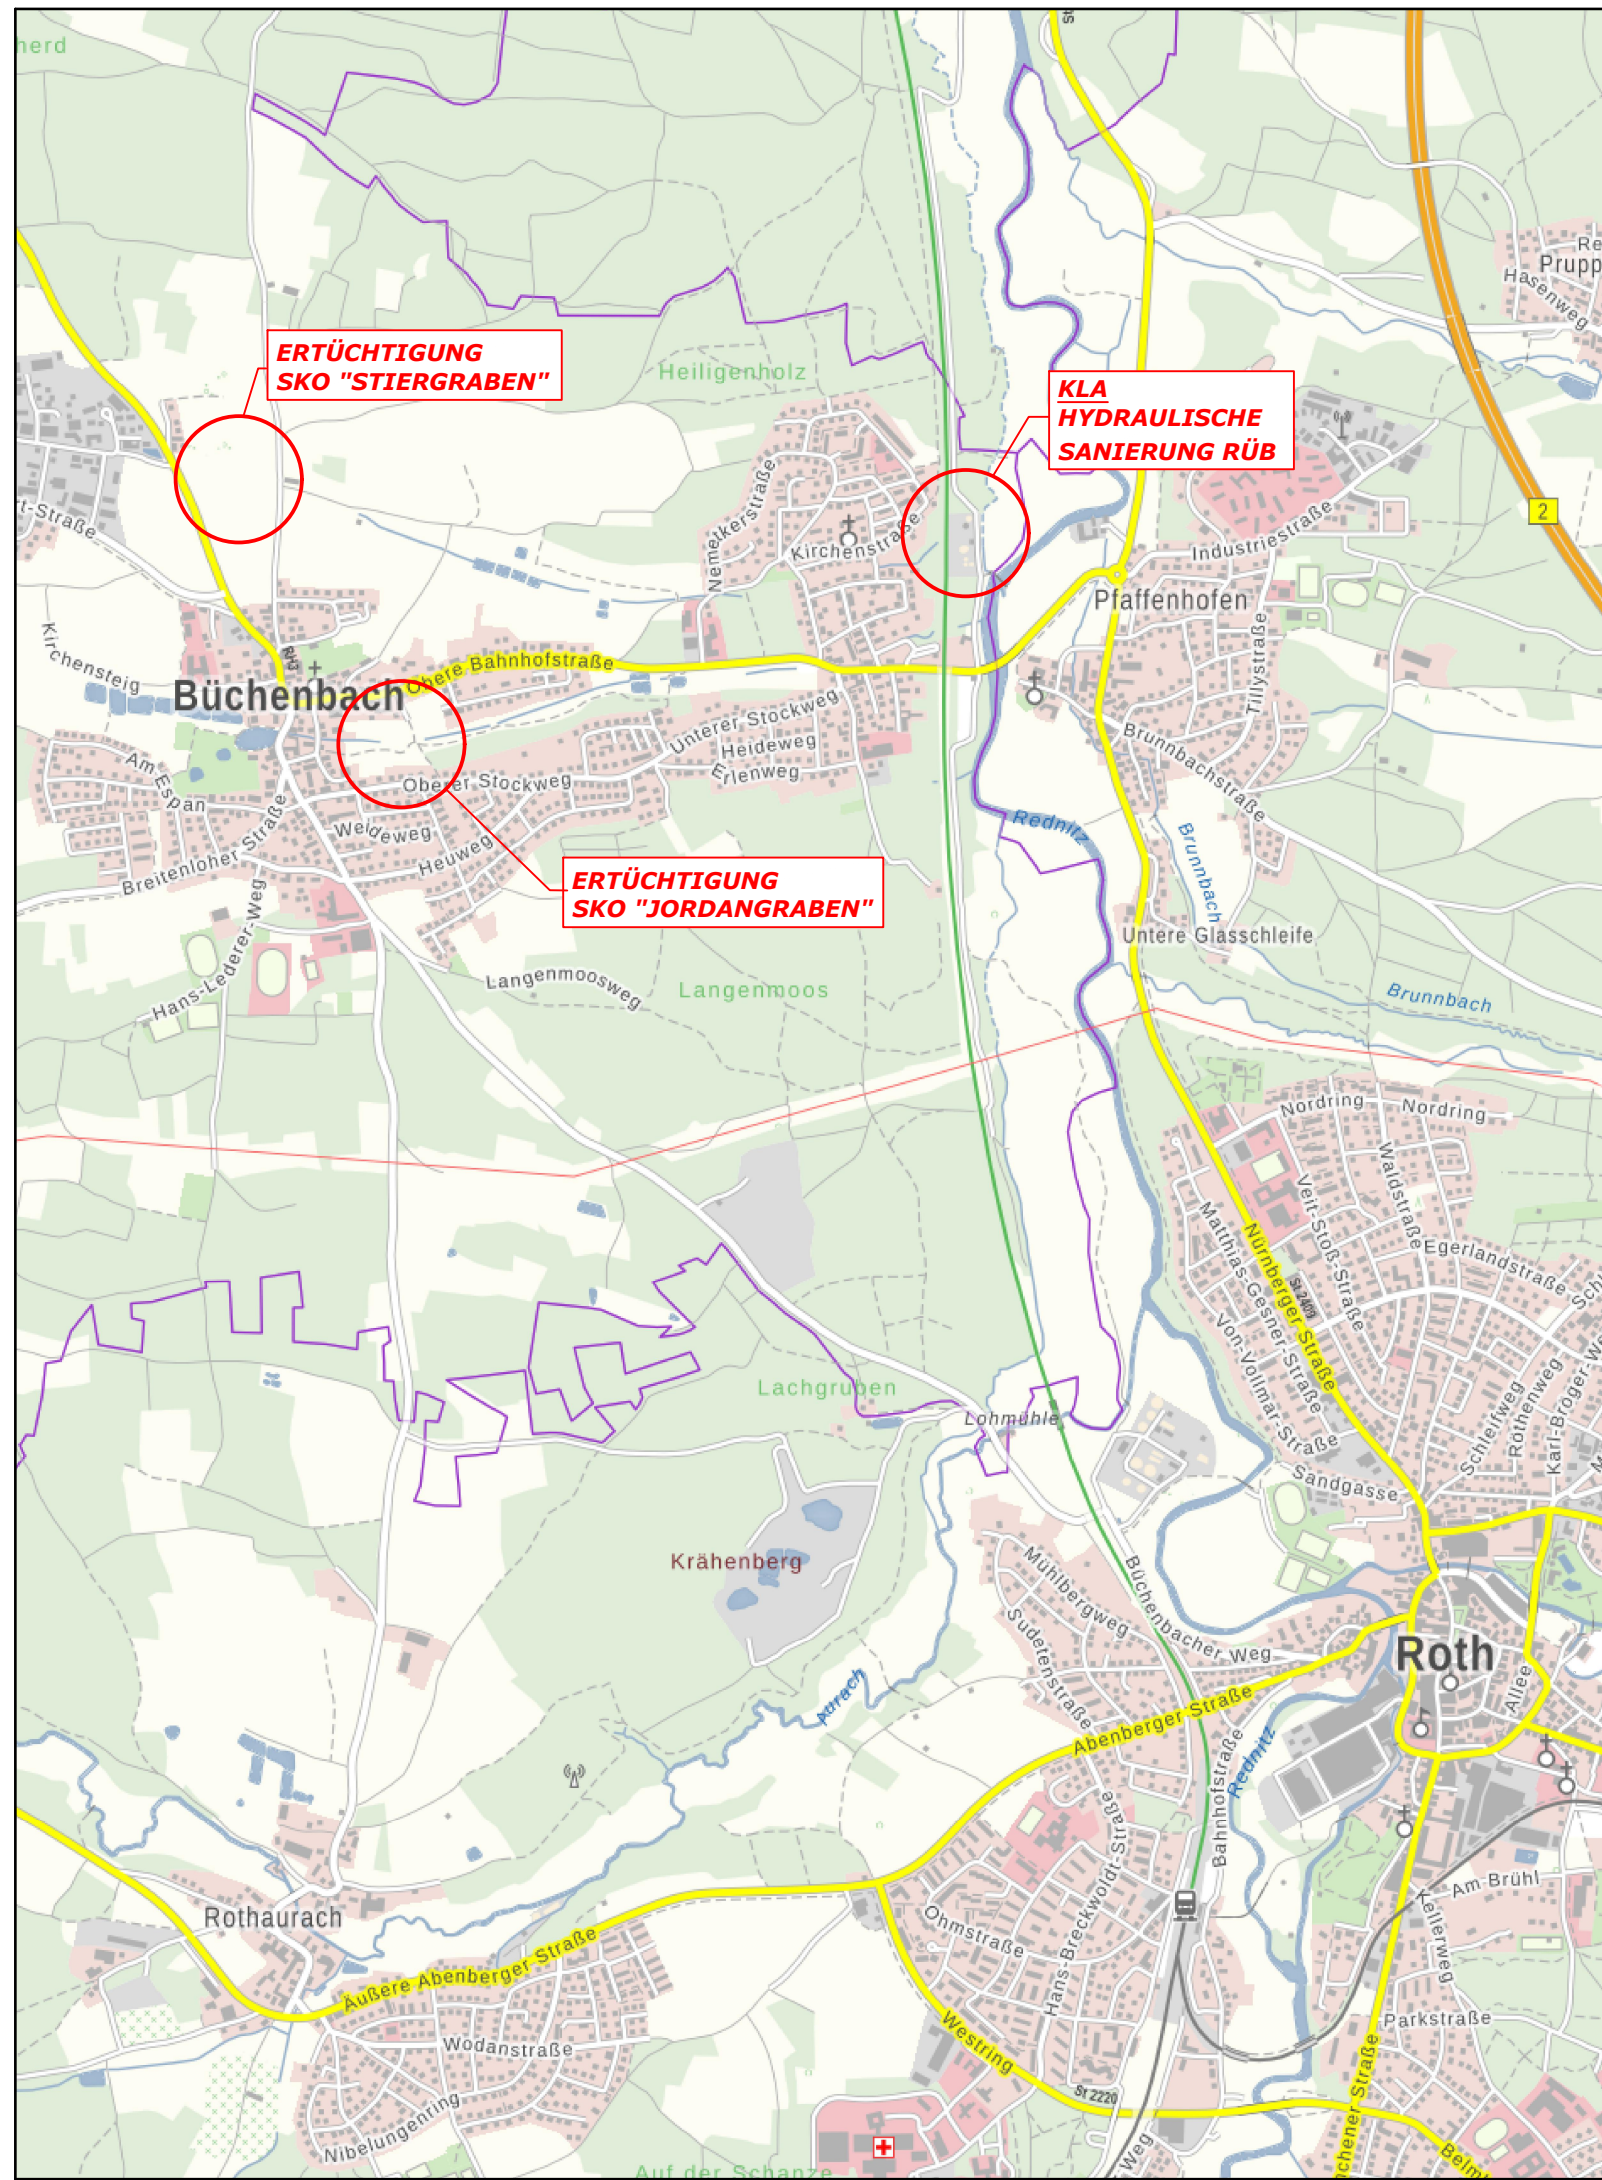

WASSERRECHT

Lagesystem :

GK

UTM

Lokal

Höhensystem :

DHHN12

DHHN92

DHHN2016

Index	Bemerkung	geänd. am	Name	gepr. am	Name
Vorhaben : GEMEINDE BÜCHENBACH OT BÜCHENBACH ERTÜCHTIGUNG MISCHWASSER-BEHANDLUNGSANLAGEN SKO "JORDANGRABEN"+SKO "Stiergraben"			Plan-Code :		
Vorhabensträger : GEMEINDE BÜCHENBACH			Projekt-Nr.:		Anlage :
Landkreis : ROTH			6_20_05_3		
Gemeinde : GEMEINDE BÜCHENBACH			Schutzvermerk/Dateiname :		
Vorhabenskennzeichen (WAL) :			(C) Jürgen Wolfrum GmbH		
Zeichungsname : ÜBERSICHTSLAGEPLAN			entw.		
			gez.		MÄRZ 2024 WERNER
			gepr.		
Maßstab : o.M.		WOLFRUM PLANUNGSBÜRO JÜRGEN WOLFRUM GMBH			
Blattgröße : A3		KANALISATION WASSERVERSORGUNG STRASSENBAU VERMESSUNG Hagenstraße 13 90530 Wendelstein Tel.: 09129 / 8050 www.pb-wolfrum.de info@pb-wolfrum.de			
Datum		Unterschrift Vorhabensträger		Datum	
				Unterschrift Entwurfsverfasser	