


# AMTSBLATT DES LANDKREISES ROTH

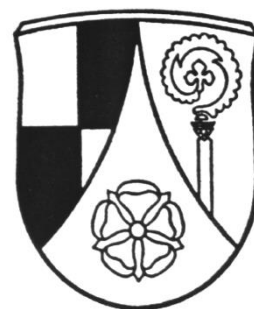

Landratsamt Roth  
91152 Roth

Telefon: 09171/81-0  
Telefax: 09171/81-1328  
E-Mail: [info@landratsamt-roth.de](mailto:info@landratsamt-roth.de)  
Internet: [www.landratsamt-roth.de](http://www.landratsamt-roth.de)

Öffnungszeiten:

Mo. – Fr. 8.00 - 12.00 Uhr und  
Mo. u. Di. 13.00 - 16.00 Uhr

Do 13.00 - 18.00 Uhr

Verkehrsbehörde:

Mo und Di 7.30 - 16.00 Uhr,

Do 7.30 - 18.00 Uhr

Mi und Fr 7.30 - 13.00 Uhr

Druck:

Hausdruckerei

Landratsamt

---

Nr. 15

02.08.2019

2019

---

## INHALT:

**Bekanntmachung der Verordnung des Landratsamtes Roth über das Wasserschutzgebiet in der Stadt Roth zum Schutz von 3 Tiefbrunnen (R1a, R4 und R9) und 4 Flachbrunnen (R5, R6, R7 (2a) und R8) der Stadtwerke Roth für die öffentliche Trinkwasserversorgung**

**Bekanntmachung der Verordnung des Landratsamtes Roth zur Änderung der Verordnung des Landratsamtes Roth über die Wasserschutzgebiete für die Erschließungsgebiete I, II und III der Reckenberggruppe bei Wassermungenau in den Landkreisen Ansbach und Roth für die öffentliche Trinkwasserversorgung vom 03.07.2008**

Teil Landratsamt

44-Lo 6111 WSG.SW RH

**Vollzug der Wassergesetze;  
Verordnung des Landratsamtes Roth über das Wasserschutzgebiet in der Stadt Roth  
zum Schutz von 3 Tiefbrunnen (R1a, R4 und R9) und 4 Flachbrunnen (R5, R6, R7 (2a) und  
R8) der Stadtwerke Roth für die öffentliche Trinkwasserversorgung**

Das Landratsamt Roth erlässt auf Grund des § 51 Abs. 1 Nr. 1 und Abs. 2 sowie § 52 des Wasserhaushaltsgesetzes (WHG) i.d.F. der Bekanntmachung vom 31. Juli 2009 (BGBl. I S. 2585), das zuletzt durch Art. 1 des Gesetzes vom 18. Juli 2017 (BGBl. I S. 2585) geändert worden ist, i.V.m. Art. 63 und 73 des Bayerischen Wassergesetzes (BayWG) i.d.F. der Bekanntmachung vom 25. Februar 2010 (GVBl. S. 66, ber. S. 130), das zuletzt durch Art. 9a Abs. 12 des Gesetzes vom 22. Dezember 2015 (GVBl. S. 458) geändert worden ist, folgende

**Verordnung:**

**§ 1  
Allgemeines**

Zur Sicherung der öffentlichen Wasserversorgung im Versorgungsgebiet der Stadtwerke Roth wird das in § 2 dieser Verordnung beschriebene Wasserschutzgebiet festgesetzt. Für dieses Schutzgebiet werden die Anordnungen nach §§ 3 bis 7 und 9 erlassen.

**§ 2  
Schutzgebiet**

Das Schutzgebiet besteht aus

- 6 Fassungsbereichen
- 1 engeren Schutzzone
- 1 weiteren Schutzzone

Die Grenzen des Schutzgebietes und der einzelnen Schutzzonen sind in dem im Anhang (Anlage 1) veröffentlichten Lageplan eingetragen. Für die genaue Grenzziehung ist ein Lageplan im Maßstab 1:5000 maßgebend, der im Landratsamt Roth niedergelegt ist. Er kann dort während der Dienststunden eingesehen werden. Die genaue Grenze der Schutzzone verläuft auf der jeweils gekennzeichneten Grundstücksgrenze oder, wenn die Schutzzonengrenze ein Grundstück schneidet, auf der der Fassung näheren Kante der gekennzeichneten Linie.

Veränderungen der Grenzen oder der Bezeichnungen der im Schutzgebiet gelegenen Grundstücke berühren die festgesetzten Grenzen der Schutzzonen nicht.

Die Fassungsbereiche sind durch eine Umzäunung, die engere Schutzzone und die weitere Schutzzone sind, soweit erforderlich, in der Natur in geeigneter Weise kenntlich gemacht.

**§ 3**  
**Verbotene oder nur beschränkt zulässige Handlungen**

(1) Es sind

		in der weiteren Schutzzone	in der engeren Schutzzone
	entspricht Zone	III	II
1.	<b>bei Eingriffen in den Untergrund (ausgenommen in Verbindung mit den nach Nr. 2 bis 5 zugelassenen Maßnahmen)</b>		
1.1	Aufschlüsse oder Veränderungen der Erdoberfläche, auch wenn Grundwasser nicht aufgedeckt wird, vorzunehmen oder zu erweitern; insbesondere Fischteiche, Kies-, Sand- und Tongruben, Steinbrüche, Übertagebergbau und Torfstiche	verboten, ausgenommen Bodenbearbeitung im Rahmen der ordnungsgemäßen land- und forstwirtschaftlichen Bodennutzung	
1.2	Wiederverfüllung von Erdaufschlüssen, Baugruben und Leitungsräben sowie Geländeauffüllungen	nur zulässig - mit dem ursprünglichen Erdaushub im Zuge von Baumaßnahmen und - sofern die Bodenaufgabe wiederhergestellt wird	verboten
1.3	Leitungen verlegen oder erneuern (ohne Nrn. 2.1, 3.7, und 6.11)	---	verboten
1.4	Durchführung von Bohrungen	nur zulässig für Bodenuntersuchungen bis zu 1 m Tiefe	
1.5	Untertage-Bergbau, Tunnelbauten	verboten	

		in der weiteren Schutzzone	in der engeren Schutzzone
	entspricht Zone	III	II
2.	<b>bei Umgang mit wassergefährdenden Stoffen (siehe Anlage 2, Ziffer 1)</b>		
2.1	Rohrleitungsanlagen zum Befördern von wassergefährdenden Stoffen zu errichten oder zu erweitern	verboten	
2.2	Anlagen nach § 62 WHG zum Umgang mit wassergefährdenden Stoffen zu errichten oder zu erweitern	verboten	
2.3	Umgang mit wassergefährdenden Stoffen nach § 62 Abs. 3 WHG außerhalb von Anlagen nach Nr. 2.2 (siehe Anlage 2, Ziffer 3)	nur zulässig für die kurzfristige (wenige Tage) Lagerung von Stoffen bis Wassergefährdungsklasse 2 in dafür geeigneten, dichten Transportbehältern bis zu je 50 Liter	verboten
2.4	Abfall i. S. d. Abfallgesetzes und bergbauliche Rückstände abzulagern (Die Behandlung und Lagerung von Abfällen fällt unter Nr. 2.2 und Nr. 2.3)	verboten	
2.5	Genehmigungspflichtiger Umgang mit radioaktiven Stoffen im Sinne des Atomgesetzes und der Strahlenschutzverordnung	verboten	
3.	<b>bei Abwasserbeseitigung und Abwasseranlagen</b>		
3.1	Abwasserbehandlungsanlagen zu errichten oder zu erweitern	verboten	
3.2	Regen- oder Mischwasserentlastungsbauwerke zu errichten oder zu erweitern	verboten	
3.3	Trockenaborte	verboten	
3.4	Ausbringen von Abwasser (ohne Waschwasser aus den Melkanlagen und Milchammern, das in Güllebehälter geleitet wird)	verboten	

		in der weiteren Schutzzone	in der engeren Schutzzone
	entspricht Zone	III	II
3.5	Anlagen zur - Versickerung von Abwasser oder - Einleitung oder Versickerung von Kühlwasser oder Wasser aus Wärmepumpen ins Grundwasser zu errichten oder zu erweitern	verboten	
3.6	Anlagen zur Versickerung des von Dachflächen abfließenden Wassers zu errichten oder zu erweitern (auf die Erlaubnispflichtigkeit nach § 8 Abs. 1 WHG i. V. mit § 1 NWFreiV wird hingewiesen)	verboten	
3.7	Abwasserleitungen und zugehörige Anlagen zu errichten oder zu erweitern	verboten	
4.	<b>Bei Verkehrswegen, Plätzen mit besonderer Zweckbestimmung, Hausgärten, sonstigen Handlungen</b>		
4.1	Straßen, Wege und sonstige Verkehrsflächen zu errichten oder zu erweitern	- nur zulässig für klassifizierte Straßen, wenn die „Richtlinien für bautechnische Maßnahmen an Straßen in Wasserschutzgebieten (RiStWag)“ in der jeweils geltenden Fassung beachtet werden und - wie in Zone II	nur zulässig - für öffentliche Feld- und Waldwege, beschränkt-öffentliche Wege, Eigentümerwege und Privatwege und - bei breitflächigem Versickern des abfließenden Wassers
4.2	Eisenbahnanlagen zu errichten oder zu erweitern	verboten	
4.3	wassergefährdende auswaschbare oder auslaugbare Materialien (z. B. Schlacke, Teer, Imprägniermittel u. ä.) zum Straßen-, Wege-, Eisenbahn- oder Wasserbau zu verwenden	verboten	
4.4	Baustelleneinrichtungen, Baustofflager zu errichten oder zu erweitern	verboten	
4.5	Bade- oder Zeltplätze einzurichten oder zu erweitern; Camping aller Art	verboten	

		in der weiteren Schutzzone	in der engeren Schutzzone
	entspricht Zone	III	II
4.6	Sportanlagen zu errichten oder zu erweitern	verboten	
4.7	Großveranstaltungen durchzuführen	verboten	
4.8	Friedhöfe zu errichten oder zu erweitern	verboten	
4.9	Flugplätze einschl. Sicherheitsflächen, Notabwurfplätze, militärische Anlagen und Übungsplätze zu errichten oder zu erweitern	verboten	
4.10	Militärische Übungen durchzuführen	nur Durchfahren auf klassifizierten Straßen zulässig	
4.11	Kleingartenanlagen zu errichten oder zu erweitern	verboten	
4.12	Anwendung von Pflanzenschutzmitteln auf Freilandflächen, die nicht land-, forstwirtschaftlich oder gärtnerisch genutzt werden (z.B. Verkehrswege, Rasenflächen, Friedhöfe, Sportanlagen)	verboten	
4.13	Düngen mit Stickstoffdüngern	nur zulässig bei standort- und bedarfsgerechter Düngung	nur standort- und bedarfsgerechte Düngung mit Mineraldünger zulässig
4.14	Beregnung von öffentlichen Grünanlagen, Rasensport- und Golfplätzen	verboten	
5.	<b>Bei baulichen Anlagen</b>		
5.1	bauliche Anlagen zu errichten oder zu erweitern	verboten	
5.2	Ausweisung neuer Baugebiete	verboten	
5.3	Stallungen zu errichten oder zu erweitern <sup>1</sup>	verboten	

<sup>1</sup> Es wird auf die Anlage 7 „Anforderungen an Jauche-, Gülle- und Silagesickersaftanlagen (JGS-Anlagen)“ der Verordnung über Anlagen zum Umgang mit wassergefährdenden Stoffen (AwSV) und die Technische Regel wassergefährdender Stoffe (TRwS) 792 „JGS-Anlagen“ in der jeweils geltenden Fassung hingewiesen, die nähere Ausführungen zur baulichen Gestaltung (u.a. Leckageerkennung) enthalten.

		in der weiteren Schutzzone	in der engeren Schutzzone
	entspricht Zone	III	II
5.4	Anlagen zum Lagern und Abfüllen von Jauche, Gülle, Silagesickersaft zu errichten oder zu erweitern <sup>1</sup>	verboten	
5.5	ortsfeste Anlagen zur Gärfutterbereitung zu errichten oder zu erweitern <sup>1</sup>	verboten	
6.	<b>bei landwirtschaftlichen, forstwirtschaftlichen und gärtnerischen Flächennutzungen</b>		
6.1	Düngen mit Gülle, Jauche, Festmist, Gärsubstrate aus Biogasanlagen und Festmistkompost	nur zulässig wie bei Nr. 6.2	verboten
6.2	Düngen mit sonstigen organischen und mineralischen Stickstoffdüngern (ohne Nr. 6.3)	Zulässig; auf die Pflicht zur standort- und bedarfsgerechten Düngung sowie die Einhaltung der Fristen gem. Düngeverordnung in der jeweils gültigen Fassung wird hingewiesen	
6.3	Ausbringen oder Lagern von Klärschlamm, klärschlammhaltigen Düngemitteln, Fäkalschlamm oder Gärsubstrat bzw. Kompost aus zentralen Bioabfallanlagen	verboten	
6.4	ganzjährige Bodendeckung durch Zwischen- oder Hauptfrucht	erforderlich, soweit fruchtfolge- und witterungsbedingt möglich. Eine wegen der nachfolgenden Fruchtart unvermeidbare Winterfurche darf erst ab 31.10. erfolgen. Zwischenfrucht vor Mais darf erst ab 15.02. eingearbeitet werden. Die gute fachliche Praxis ist zu beachten.	
6.5	Lagern von Festmist, Sekundärrohstoffdünger oder Mineraldünger auf unbefestigten Flächen	verboten, ausgenommen Kalkdünger; Mineraldünger und Schwarzkalk nur zulässig, sofern gegen Niederschlag dicht abgedeckt	verboten
6.6	Gärfutterlagerung außerhalb von ortsfesten Anlagen	nur zulässig in allseitig dichten Foliensilos bei Siliergut ohne Gärsafterwartung sowie Ballensilage	verboten
6.7	Beweidung, Freiland-, Koppel- und Pferchtierhaltung	nur zulässig auf Grünland ohne flächige Verletzung der Grasnarbe (siehe Anlage 2, Ziffer 6) oder für bestehende Nutzungen, die unmittelbar an vorhandene Stallungen gebunden sind	verboten
6.8	Wildfutterplätze und Wildgatter zu errichten	---	verboten

		in der weiteren Schutzzone	in der engeren Schutzzone
	entspricht Zone	III	II
6.9	Anwendung von Pflanzenschutzmitteln aus Luftfahrzeugen oder zur Bodenentseuchung	Nur zulässig, wenn neben den Vorschriften des Pflanzenschutzrechts auch die Gebrauchsanleitungen beachtet werden. Nicht erlaubt sind terbutylazinhaltige Präparate	
6.10	Beregnung landwirtschaftlich oder gärtnerisch genutzter Flächen, Bewässerung von Grünland	Nur zulässig nach Maßgabe der Beregnungsberatung oder bis zu einer Bodenfeuchte von 70% der nutzbaren Feldkapazität	verboten
6.11	landwirtschaftliche Dräne und zugehörige Vorflutgräben anzulegen oder zu ändern	nur zulässig für Instandsetzungs- und Pflegemaßnahmen	
6.12	Besondere Nutzungen im Sinne von Anlage 2 Ziff. 7 neu anzulegen oder zu erweitern	verboten	
6.14	Rodung, Kahlschlag größer als 5000 m <sup>2</sup> oder eine in der Wirkung gleichkommende Maßnahme (siehe Anlage 2, Ziffer 8)	nicht zulässig (ausgenommen bei Kalamitäten)	
6.15	Nasskonservierung von Rundholz	verboten	

- (2) In den Fassungsbereichen (Schutzzone I) sind sämtliche unter den Nr. 1 bis 6 aufgeführte Handlungen verboten. Das Betreten ist nur zulässig für Handlungen im Rahmen der Wassergewinnung und -ableitung durch Befugte des Trägers der öffentlichen Wasserversorgung, die durch diese Verordnung geschützt ist, oder der von ihm Beauftragten.
- (3) Die Verbote und Beschränkungen des Absatzes 1 und 2 gelten hinsichtlich der Nummern 3.6 und 5.1 nicht für Handlungen im Rahmen der Wassergewinnung und Wasserableitung des Trägers der öffentlichen Wasserversorgung, die durch diese Verordnung geschützt ist, oder der von ihm Beauftragten.



#### **§ 4 Befreiungen**

- (1) Für die Erteilung von Befreiungen von den Verboten des § 3 gilt § 52 Abs. 1 Sätze 2 und 3 WHG.
- (2) Die Befreiung nach § 52 Abs. 1 Satz 2 WHG ist widerruflich; sie kann mit Inhalts- und Nebenbestimmungen verbunden werden und bedarf der Schriftform.
- (3) Im Falle des Widerrufs kann das Landratsamt Roth vom Grundstückseigentümer verlangen, dass der frühere Zustand wiederhergestellt wird, sofern es das Wohl der Allgemeinheit, insbesondere der Schutz der Wasserversorgung erfordert.

#### **§ 5 Beseitigung und Änderung bestehender Einrichtungen**

- (1) Die Eigentümer und Nutzungsberechtigten von Grundstücken innerhalb des Schutzgebiets haben die Beseitigung oder Änderung von Einrichtungen, die im Zeitpunkt des Inkrafttretens dieser Verordnung bestehen und deren Bestand, Errichtung, Erweiterung oder Betrieb unter die Verbote des § 3 fallen, auf Anordnung des Landratsamtes Roth zu dulden, sofern sie nicht schon nach anderen Vorschriften verpflichtet sind, die Einrichtung zu beseitigen oder zu ändern.
- (2) Für Maßnahmen nach Abs. 1 ist nach § 52 Abs. 4 WHG i.V.m. §§ 96 – 98 WHG und Art. 57 BayWG Entschädigung zu leisten.

#### **§ 6 Kennzeichnung des Schutzgebietes**

Die Eigentümer und Nutzungsberechtigten von Grundstücken innerhalb des Schutzgebietes haben zu dulden, dass die Grenzen des Fassungsgebietes und der Schutzzonen durch Aufstellen oder Anbringen von Hinweiszeichen kenntlich gemacht werden.

#### **§ 7 Kontrollmaßnahmen**

- (1) Die Eigentümer und Nutzungsberechtigten von Grundstücken innerhalb des Schutzgebietes haben Probenahmen von im Schutzgebiet zum Einsatz bestimmten Düngemitteln und Pflanzenschutzmitteln durch Beauftragte des Landratsamtes Roth und der Stadtwerke Roth zur Kontrolle der Einhaltung der Vorschriften dieser Verordnung zu dulden.
- (2) Sie haben ferner die Entnahme von Boden-, Vegetations- und Wasserproben und die hierzu notwendigen Verrichtungen auf den Grundstücken im Wasserschutzgebiet durch Beauftragte des Landratsamtes Roth und der Stadtwerke Roth zu dulden.
- (3) Sie haben ferner das Betreten der Grundstücke durch Bedienstete des Trägers der öffentlichen Wasserversorgung, die durch diese Verordnung geschützt ist, oder der von ihm Beauftragten, zur Wahrnehmung der Eigenüberwachungspflichten gemäß § 3 der Verordnung zur Eigenüberwachung von Wasserversorgungs- und Abwasseranlagen (Eigenüberwachungsverordnung – EÜV) in der jeweils geltenden Fassung zu gestatten, die hierzu erforderliche Auskünfte zu erteilen und technische Ermittlungen und Prüfungen zu ermöglichen.

## **§ 8**

### **Entschädigung und Ausgleich**

- (1) Soweit diese Verordnung oder eine aufgrund dieser Verordnung ergehende Anordnung das Eigentum unzumutbar beschränkt und diese Beschränkung nicht durch eine Befreiung nach § 4 oder andere Maßnahmen vermieden oder ausgeglichen werden kann, ist über die Fälle des § 5 hinaus nach den §§ 52 Abs. 4 i. V. m. §§ 96 bis 98 WHG und Art. 57 BayWG Entschädigung zu leisten.
- (2) Soweit diese Verordnung oder eine aufgrund dieser Verordnung ergehende Anordnung erhöhte Anforderungen festsetzt, die die ordnungsgemäße land- oder forstwirtschaftliche Nutzung einschränken oder Mehraufwendungen für den Bau und Betrieb land- und forstwirtschaftlicher Betriebsanlagen zur Folge haben, ist für die dadurch verursachten wirtschaftlichen Nachteile ein angemessener Ausgleich nach Art. 32 i.V.m. Art 57 BayWG zu leisten.

## **§ 9**

### **Pflichten des Begünstigten**

- (1) Die Stadtwerke Roth haben das Eigentum an den Grundstücken in den Fassungsbereichen des Wasserschutzgebiets zu erwerben oder anderweitig für die Dauer des Bestands der Wasserversorgungsanlagen dinglich zu sichern. Der Wasserversorger hat den Fassungsbereich lückenlos so zu umzäunen, dass er von Unbefugten nicht betreten werden kann. Die Umzäunung ist ordnungsgemäß zu unterhalten.
- (2) Die Stadtwerke Roth haben bei nicht öffentlichen Straßen, Wegen und Plätzen zur Kennzeichnung die Hinweiszeichen auf eigene Kosten zu beschaffen und an den Stellen anzubringen und zu unterhalten, an denen das Landratsamt Roth es anordnet. Dies gilt auch für oberirdische Gewässer und sonstige Stellen, an denen eine Kennzeichnung erforderlich ist.
- (3) Die Stadtwerke Roth haben die engere Schutzzone mindestens vierteljährlich, die weitere Schutzzone mindestens einmal pro Jahr zu begehen. Festgestellte Verstöße gegen die Anordnungen sind in das Betriebstagebuch einzutragen. Sofern eine Mängelbeseitigung nicht erreicht werden kann, sind das Landratsamt Roth und das Wasserwirtschaftsamt Nürnberg zu verständigen.

## **§ 10**

### **Ordnungswidrigkeiten**

Nach § 103 Abs. 1 Nr. 8a, Abs. 2 WHG und Art. 74 Abs. 2 Nr. 1 BayWG kann mit Geldbuße bis zu 50.000 Euro belegt werden, wer vorsätzlich oder fahrlässig

1. einem Verbot nach § 3 Abs. 1 und 2 zuwiderhandelt,
2. eine nach § 4 ausnahmsweise zugelassene Handlung vornimmt, ohne die mit der Ausnahme verbundenen Inhalts- und Nebenbestimmungen zu befolgen,
3. den Duldungspflichten nach § 5 Abs. 1, § 6, § 7 Abs. 1 und 2 dieser Verordnung sowie den Pflichten des § 7 Abs. 3 dieser Verordnung zuwiderhandelt.


**§ 11**  
**Inkrafttreten**

- (1) Diese Verordnung tritt am Tage nach ihrer Bekanntmachung im Amtsblatt des Landkreises Roth in Kraft.
- (2) Gleichzeitig tritt außer Kraft:  
Die Verordnung des Landratsamtes Roth über das Wasserschutzgebiet in der Stadt Roth (Landkreis Roth) für die öffentliche Wasserversorgung der Stadt Roth vom 15. Februar 1978 (Kreisamtsblatt vom 24. Februar 1978)

Roth, den 02.08.2019  
Landratsamt Roth

Herbert Eckstein  
Landrat

Anlage 1 (Lageplan)

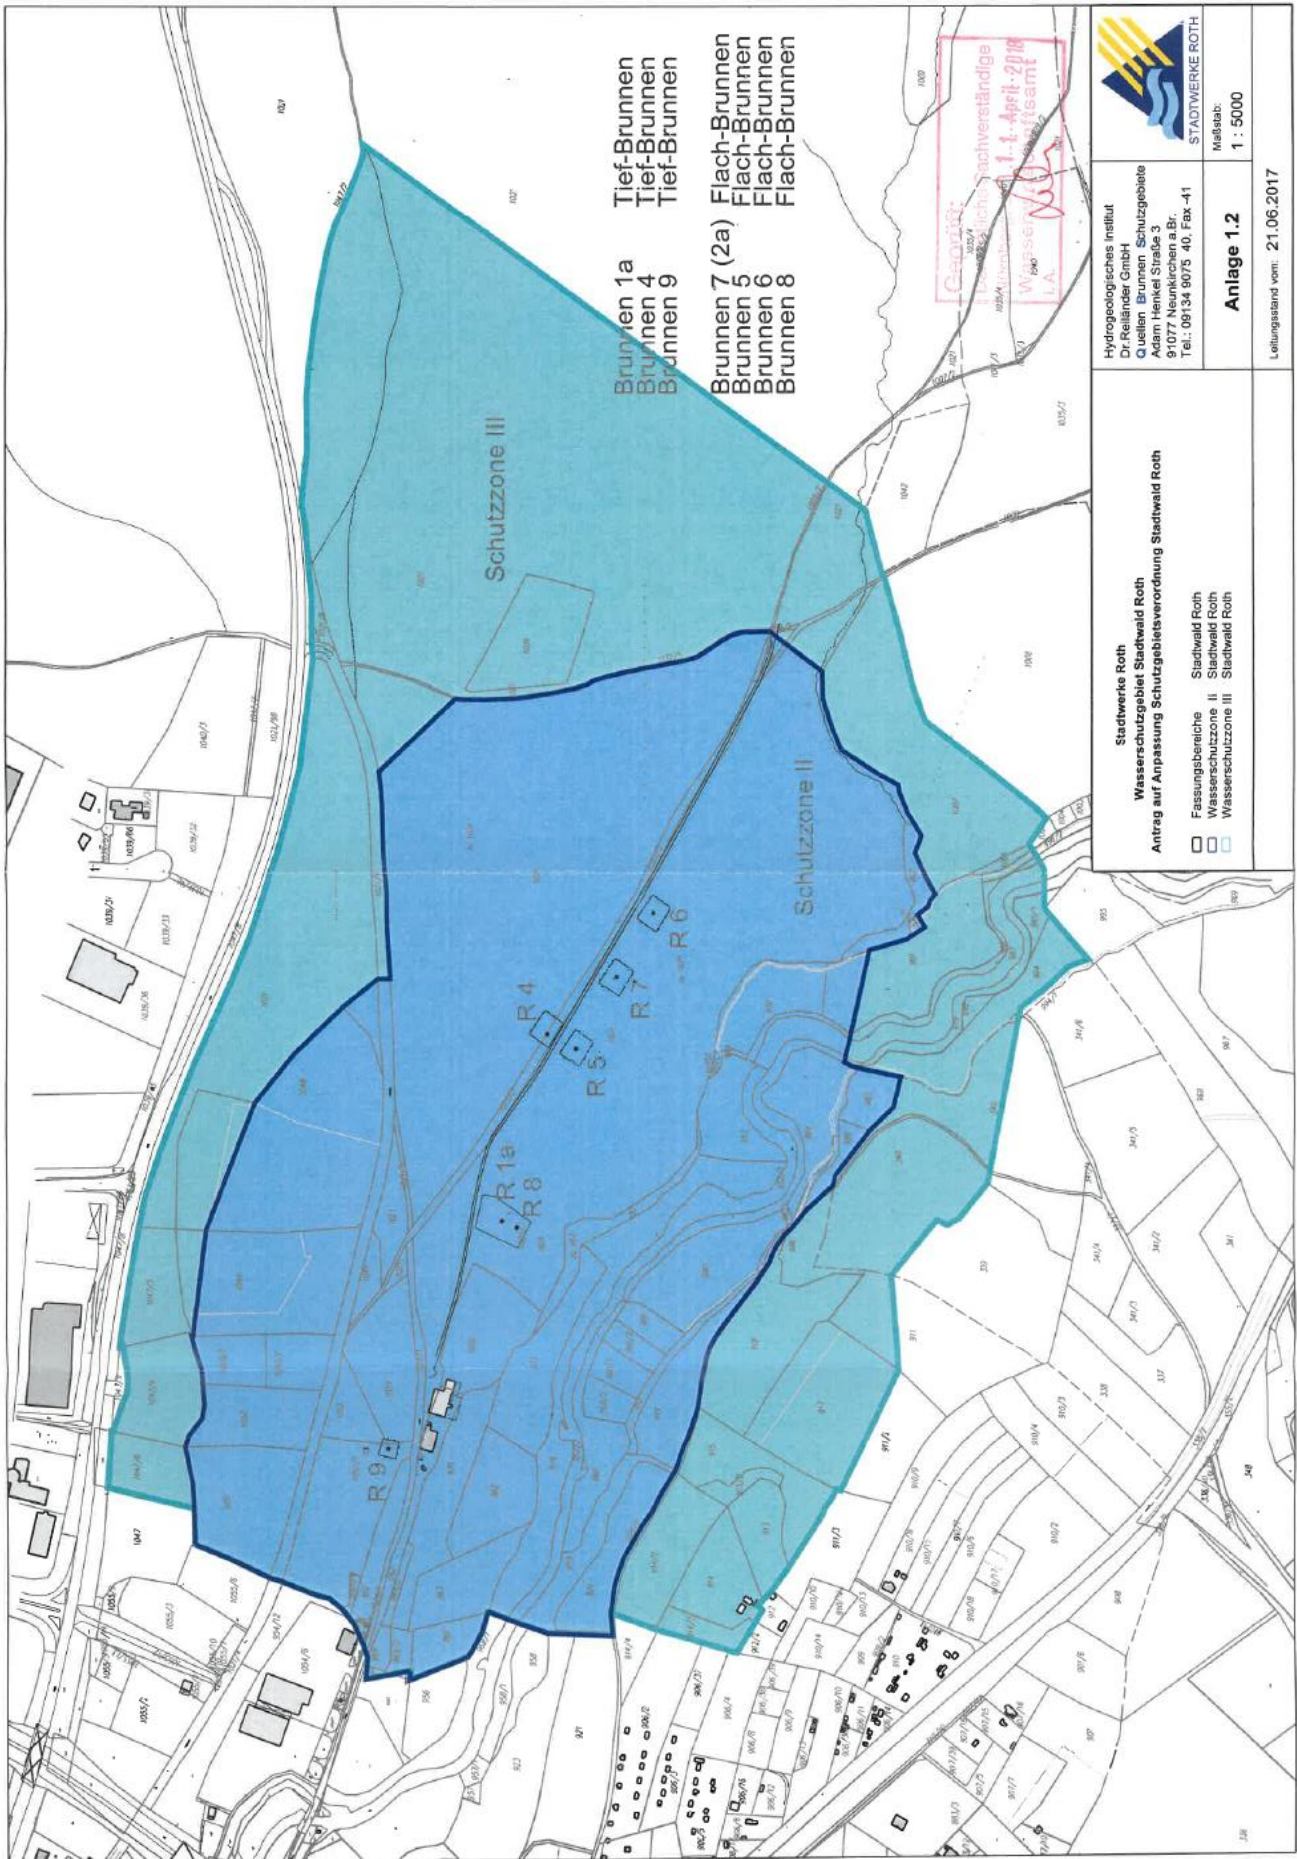

## **Anlage 2**

Maßgaben zu § 3 Abs. 1, Nr. 2, 3, 5 und 6

### **1. Wassergefährdende Stoffe (zu Nr. 2)**

Bei der Einstufung von Stoffen und Gemischen als nicht wassergefährdend oder in Wassergefährdungsklassen ist die AwSV, Anlage 1, zu beachten.

### **2. Anlagen zum Umgang mit wassergefährdenden Stoffen (zu Nr. 2.2)**

Im Fassungsbereich und in der engeren Schutzzone sind Anlagen zum Umgang mit wassergefährdenden Stoffen nicht zulässig.

In der weiteren Schutzzone (III) sind nur zulässig:

1. **oberirdische Anlagen** der Gefährdungsstufen A bis C, die in einem Auffangraum aufgestellt sind, sofern sie nicht doppelwandig ausgeführt und mit einem Leckanzeigergerät ausgerüstet sind; der Auffangraum muss das maximal in den Anlagen vorhandene Volumen wassergefährdender Stoffe aufnehmen können,
2. **unterirdische Anlagen** der Gefährdungsstufen A und B, die doppelwandig ausgeführt und mit einem Leckanzeigergerät ausgerüstet sind.

Die Prüfpflicht richtet sich nach der AwSV.

Unter Nr. 2.2 können auch Abfälle z.B. im Zusammenhang mit Kompostieranlagen oder Wertstoffhöfen fallen. An die Bereitstellung von Hausmüll aus privaten Haushalten zur regelmäßigen Abholung (z. B. Mülltonnen) werden keine besonderen Anforderungen gestellt.

### **3. Umgang mit wassergefährdenden Stoffen außerhalb von Anlagen (zu Nr. 2.3)**

Von der Nr. 2.3 sind nicht berührt:

- Düngung, Anwendung von Pflanzenschutzmitteln etc. nach den Maßgaben der Nr. 4.12, 4.13, 6.1, 6.2, 6.5 und 6.6,
- Straßensalzung im Rahmen des Winterdienstes,
- das Mitführen und Verwenden von Betriebsstoffen für Fahrzeuge und Maschinen,
- Kleinmengen für den privaten Hausgebrauch,
- Kompostierung im eigenen Garten

Abfüllplätze von Heizölverbraucheranlagen bedürfen keiner Rückhaltung, wenn sie entsprechend § 32 AwSV befüllt werden.

#### **4. Anlagen zur Versickerung von häuslichem und kommunalem Abwasser**

##### **(zu Nr. 3.5)**

Das Abwasser ist vor der Versickerung nach strengerem als den Mindestanforderungen gemäß der Abwasserverordnung (AbwV) in der jeweils geltenden Fassung zu reinigen. Die Anforderungen richten sich dabei nach den einschlägigen Merkblättern des Bayerischen Landesamtes für Umwelt.

#### **5. Stallungen (zu Nr. 5.3)**

##### Ziffer 5 a:

##### 1. mit Flüssigmistverfahren:

Bei Stallungen für Tierbestände über 40 Dungeinheiten ist das erforderliche Speichervolumen für Gülle auf mindestens zwei Behälter aufzuteilen.

40 Dungeinheiten (= 3.200 kg Stickstoff pro Jahr) fallen bei folgenden Höchststückzahlen für einzelne Tierarten an:

- Milchkühe	40 Stück	(1 Stück = 1,0 DE)
- Mastbullen	65 Stück	(1 Stück = 0,62 DE)
- Mastkälber, Jungmastrinder	150 Stück	(1 Stück = 0,27 DE)
- Mastschweine	300 Stück	(1 Stück = 0,13 DE)
- Legehennen, Mastputen	3.500 Stück	(100 Stück = 1,14 DE)
- sonst. Mastgeflügel	10.000 Stück	(100 Stück = 0,4 DE)

Der Tierbestand darf 80 Dungeinheiten je Stallung bzw. 120 Dungeinheiten je Hofstelle nicht überschreiten. Bei mehreren Tierarten auf einer Hofstelle sind die entsprechenden Dungeinheiten aufzusummieren.

##### 2. mit Festmistverfahren:

Bei Tierbeständen über 80 Dungeinheiten ist das erforderliche Speichervolumen für Jauche auf mindestens zwei Behälter aufzuteilen.

Der Tierbestand darf 80 Dungeinheiten je Stallung bzw. 160 Dungeinheiten je Hofstelle nicht überschreiten. Bei mehreren Tierarten auf einer Hofstelle sind die entsprechenden Dungeinheiten aufzusummieren.

##### 3. mit gemischten Entmistungsverfahren:

Die maximalen Tierbestände je Hofstelle sind anteilig entsprechend Ziffer 5a, Nummern 1 und 2, zu ermitteln.

#### 4. Befreiung

Die Erteilung einer Befreiung nach § 4 ist bei bestandsgeschützten landwirtschaftlichen Betrieben möglich, wenn dies betriebsbedingt notwendig ist (Existenzsicherung) und das erhöhte Gefährdungspotential durch technische Anforderungen ausgeglichen werden kann, wenn dadurch der Trinkwasserschutz gewährleistet ist.

##### Ziffer 5 b:

Bei Gülle- bzw. Jauchekanälen ist zur jährlichen Dichtheitsprüfung eine Leckageerkennung für die Fugenbereiche entsprechend den jeweils aktuell geltenden technischen Regeln vorzusehen.

Planbefestigte (geschlossene) Flächen, auf denen Kot und Harn anfallen, sind gemäß der geltenden technischen Regeln flüssigkeitsundurchlässig (Beton mit hohem Wassereindringwiderstand) auszuführen und jährlich durch Sichtprüfung auf Undichtigkeiten zu kontrollieren.

Bei Güllesystemen ist der Stall in hydraulisch-betrieblich abtrennbare Abschnitte zu gliedern, die einzeln auf Dichtheit prüfbar und jederzeit reparierbar sind.

Der Speicherraum für Gülle bzw. Jauche sowie die Zuleitungen sind baulich so zu gliedern, dass eine Reparatur jederzeit möglich ist. Dies kann durch einen zweiten Lagerbehälter oder eine ausreichende Speicherkapazität der Güllekanäle gewährleistet werden. Hinsichtlich der Dichtheitsprüfungen wird auf die geltenden technischen Regelwerke hingewiesen.

Die einschlägigen Regeln der Technik, insbesondere DIN 1045, sind zu beachten.

Die einschlägigen Regeln der Technik, insbesondere TRwS 792 und DIN 1045, sind zu beachten.

Der Beginn der Bauarbeiten ist bei der Kreisverwaltungsbehörde und dem Wasserversorgungsunternehmen 14 Tage vorher anzuzeigen.

Betriebe, die durch Zusammenschluss oder Teilung aus einem in Zone III vorhandenen Anwesen entstehen, gelten ebenfalls als „in dieser Zone bereits vorhandene Anwesen“.

#### **6. Beweidung, Freiland-, Koppel- und Pferchtierhaltung (zu Nr. 6.7)**

Eine flächige Verletzung der Grasnarbe liegt dann vor, wenn das wie bei herkömmlicher Rinderweide unvermeidbare Maß (linienförmige oder punktuelle Verletzungen im Bereich von Treibwegen, Viehtränken etc.) überschritten wird.

#### **7. Besondere Nutzungen sind folgende landwirtschaftliche, forstwirtschaftliche und gärtnerische Nutzungen (zu Nr. 6.12):**

- Weinbau
- Hopfenanbau
- Tabakanbau
- Gemüseanbau
- Zierpflanzenanbau
- Baumschulen und forstliche Pflanzgärten

Das Verbot bezieht sich nur auf die Neuanlage derartiger Nutzungen, nicht auf die Verlegung im Rahmen des ertragsbedingt erforderlichen Flächenwechsels bei gleichbleibender Größe der Anbaufläche.

## **8. Rodung, Kahlschlag und in der Wirkung gleichkommende Maßnahmen (zu Nr. 6.14)**

Ein Kahlschlag liegt vor, wenn auf einer Waldfläche alle aufstockenden Bäume in einem oder in wenigen kurz aufeinander folgenden Eingriffen entnommen werden, ohne dass bereits eine ausreichende übernehmbare Verjüngung vorhanden ist und daher durch die Hiebsmaßnahme auf der Fläche Freilandbedingungen (Klima) entstehen.

Eine dem Kahlschlag gleichkommende Maßnahme ist eine Lichthauung, bei der nur noch vereinzelt Bäume stehen bleiben und dadurch auf der Fläche ebenfalls Freiflächenbedingungen entstehen.

Ein Kahlschlag kann auch entstehen, wenn zwei oder mehrere benachbarte Waldbesitzer Hiebe durchführen, die in der Summe zu den o.g. Freiflächenbedingungen führen.

Dagegen sind Hiebmaßnahmen eines oder mehrerer Waldbesitzer auf räumlich getrennten Teilflächen zulässig, wenn sie die Flächenobergrenzen dieser Verordnung lediglich in der Summe überschreiten.

Unter Kalamitäten sind Schäden durch Windwurf, Schneebruch oder durch Schädlingsbefall zu verstehen, deren Beseitigung nur durch die Entnahme aller geschädigten Bäume und daher u.U. nur durch Kahlschlag möglich ist.

---



44-Sf/Hed/Lo 6004

**Vollzug der Wassergesetze;**

**Verordnung des Landratsamtes Roth zur Änderung der Verordnung des Landratsamtes Roth über die Wasserschutzgebiete für die Erschließungsgebiete I, II und III der Reckenberggruppe bei Wassermungenau in den Landkreisen Ansbach und Roth für die öffentliche Trinkwasserversorgung vom 03.07.2008**

**Das Landratsamt Roth erlässt auf Grund des § 51 Abs. 1 Nr. 1 und Abs. 2 sowie § 52 des Wasserhaushaltsgesetzes (WHG) i.d.F. der Bekanntmachung vom 31. Juli 2009 (BGBl. I S. 2585), das zuletzt durch Art. 1 des Gesetzes vom 18. Juli 2017 (BGBl. I S. 2585) geändert worden ist, i.V.m. Art. 63 und 73 des Bayerischen Wassergesetzes (BayWG) i.d.F. der Bekanntmachung vom 25. Februar 2010 (GVBl. S. 66, ber. S. 130), das zuletzt durch Art. 9a Abs. 12 des Gesetzes vom 22. Dezember 2015 (GVBl. S. 458) geändert worden ist, folgende**

**Verordnung:**

**§ 1**

§ 2 der Verordnung des Landratsamtes Roth über die Wasserschutzgebiete für die Erschließungsgebiete I, II und III der Reckenberg-Gruppe bei Wassermungenau in den Landkreisen Ansbach und Roth für die öffentliche Wasserversorgung vom 03. Juli 2008 (Amtsblatt des Landkreises Roth Nr. 14 vom 04. Juli 2008) wird wie folgt neu gefasst:

**§ 2**

**Schutzgebiet**

(1) Das Schutzgebiet besteht aus

- 11 Fassungsbereichen = Schutzzone I
- 3 engeren Schutzzonen = Schutzzone II
- 2 weiteren Schutzzonen = Schutzzone III

1 neuer Fassungsbereich (ehemalige Grundwassermessstelle 24 im Erschließungsgebiet I) wurde ergänzt. Die weitere Schutzzone des Erschließungsgebietes III wurde verkleinert.

(2) Die neuen Grenzen des Schutzgebietes und der einzelnen Schutzzonen sind in den im Anhang (Anlage 1.1 und 1.2 im Maßstab 1:25000) veröffentlichten Lageplänen eingetragen. Für die genaue Grenzziehung ist ein Lageplan im Maßstab 1:5000 maßgebend, der im Landratsamt Roth, Weinbergweg 1, 91154 Roth niedergelegt ist. Er kann dort während der Dienststunden eingesehen werden und ist ebenfalls Bestandteil der Rechtsverordnung. Die genauen Grenzen der Schutzzonen verlaufen auf der jeweils gekennzeichneten Grundstücksgrenze oder, wenn die Schutzzonengrenze ein Grundstück schneidet, auf der der Fassung näheren Kante der gezeichneten Linie.

(3) Veränderungen der Grenzen oder der Bezeichnungen der im Schutzgebiet gelegenen Grundstücke berühren die festgesetzten Grenzen der Schutzzonen nicht.

(4)Die Fassungsbereiche sind durch eine Umzäunung und die engere und weitere Schutzzone, soweit erforderlich, in der Natur in geeigneter Weise kenntlich gemacht.“

**§ 3**  
**Inkrafttreten**

Diese Verordnung tritt am Tage nach ihrer Bekanntmachung im Amtsblatt des Landkreises Roth in Kraft.



Hinweis: An den verbotenen oder nur beschränkt zulässigen Handlungen, die in der Verordnung vom 03.07.2008 festgelegt sind, erfolgen keine Änderungen.

Roth, den 02.08.2019

Herbert Eckstein  
Landrat

<b>HG</b> Büro für Hydrogeologie und Umwelt GmbH Europastraße 11 · D-35394 Gießen · Telefon 0641 - 9 44 22 - 0	PNr.: <b>06010/5</b>	Stand: <b>08/16</b>	Anlage: <b>1.1</b>
		Bearbeiter: <b>han/vil</b>	Blatt:

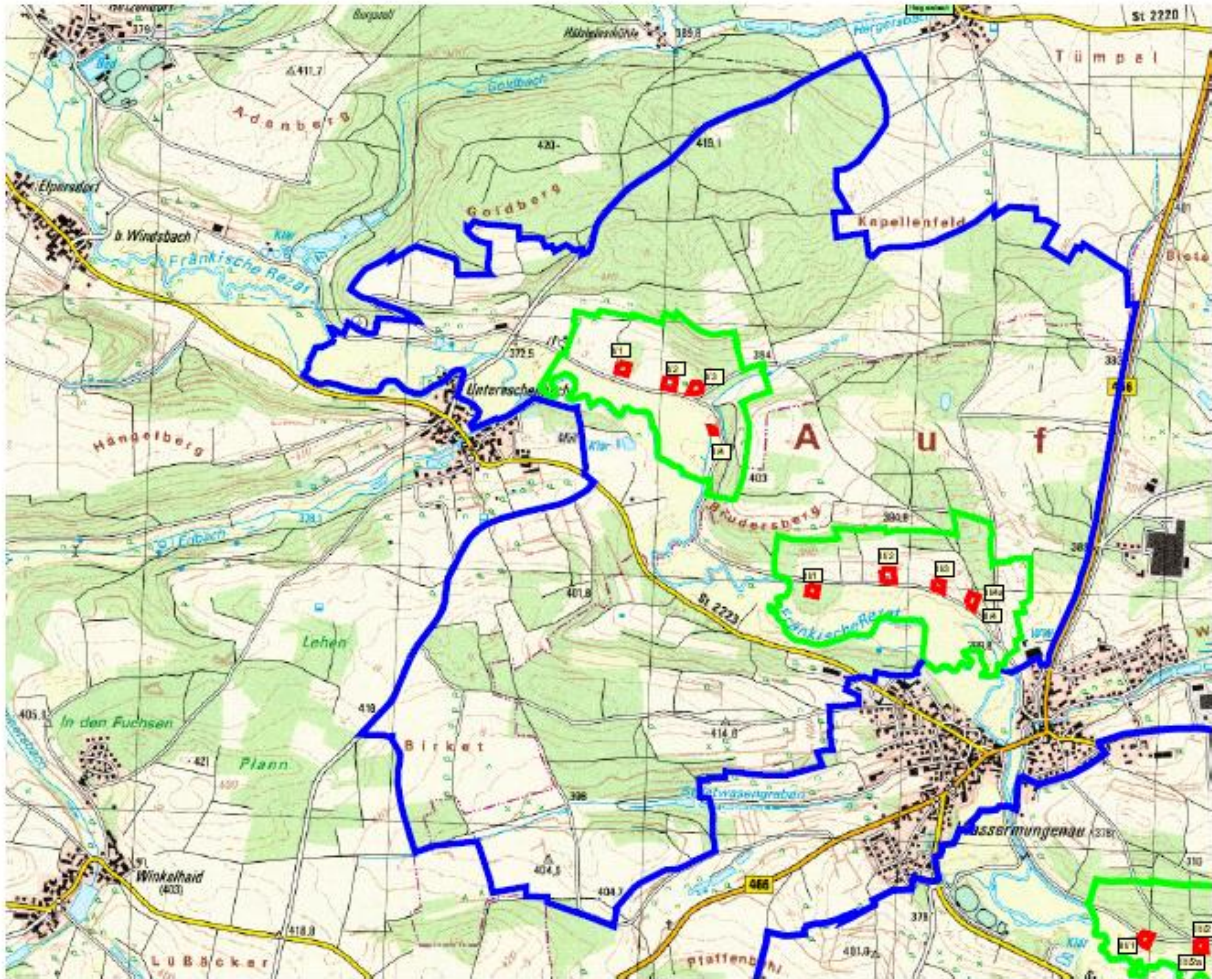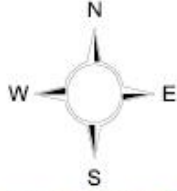


ZV WV Reckenberg- Gruppe - EG I, II und III bei Wassermungenau  
- Antrag zur Neufestsetzung von Teilen des Wasserschutzgebietes -  
**Übersichtslageplan EG I und EG II**  
Maßstab 1 : 25.000



Plangrundlage: TK25 6731 Aberg

**Legende**



WSG-Grenzen:

-  WSG-Zone I
-  WSG-Zone II
-  WSG-Zone III

ZV WV Reckenberg- Gruppe - EG I, II und III bei Wassermungenau  
- Antrag zur Neufestsetzung von Teilen des Wasserschutzgebietes -

### Übersichtslageplan EG III

Maßstab 1 : 25.000

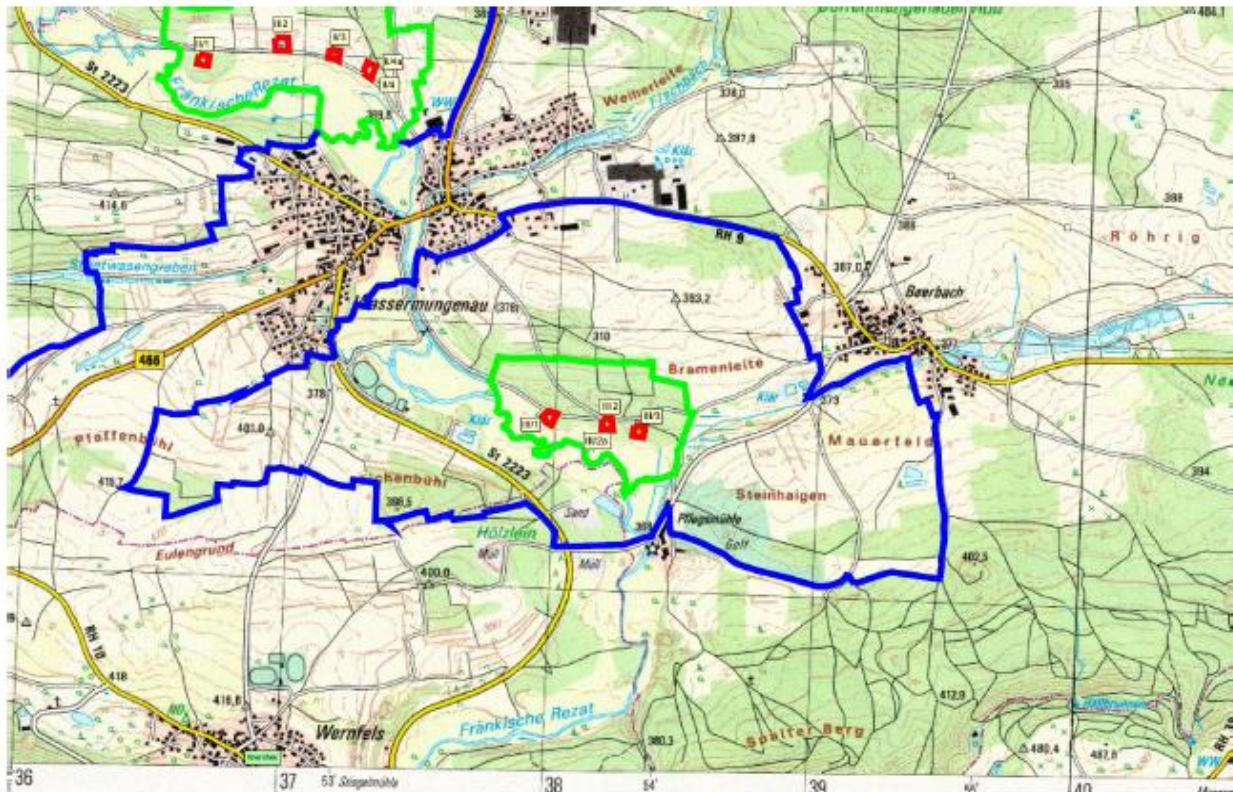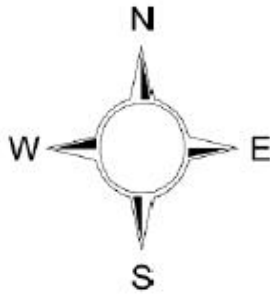

#### Legende

WSG-Grenzen:

-  WSG-Zone I (Bestand)
-  WSG-Zone II (Bestand)
-  WSG-Zone III (neu)