




ANSICHT 7 (HALLE NORD)

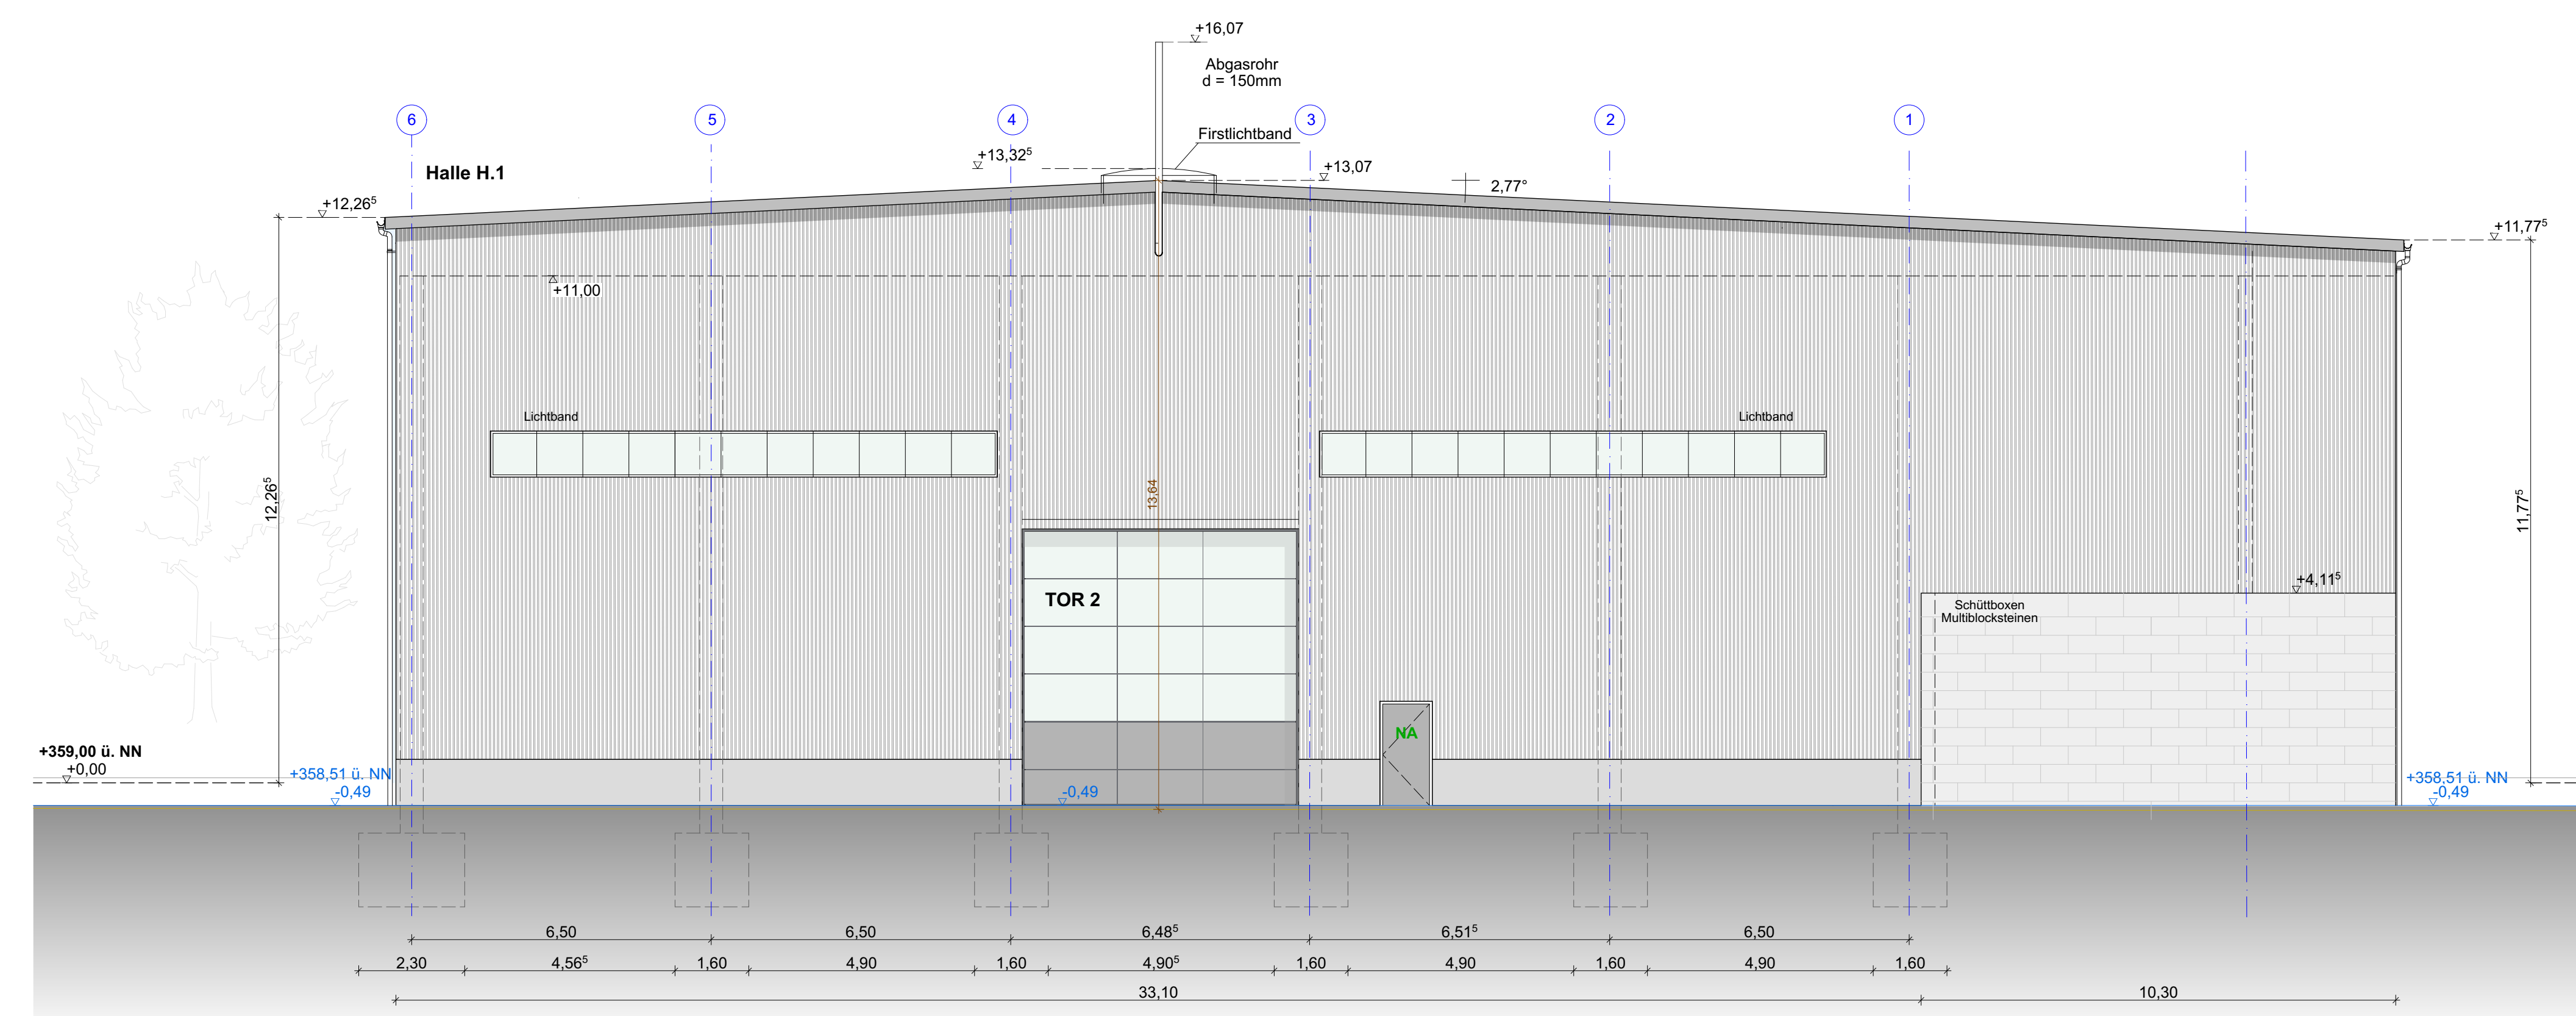

ANSICHT 8 (HALLE SÜD)

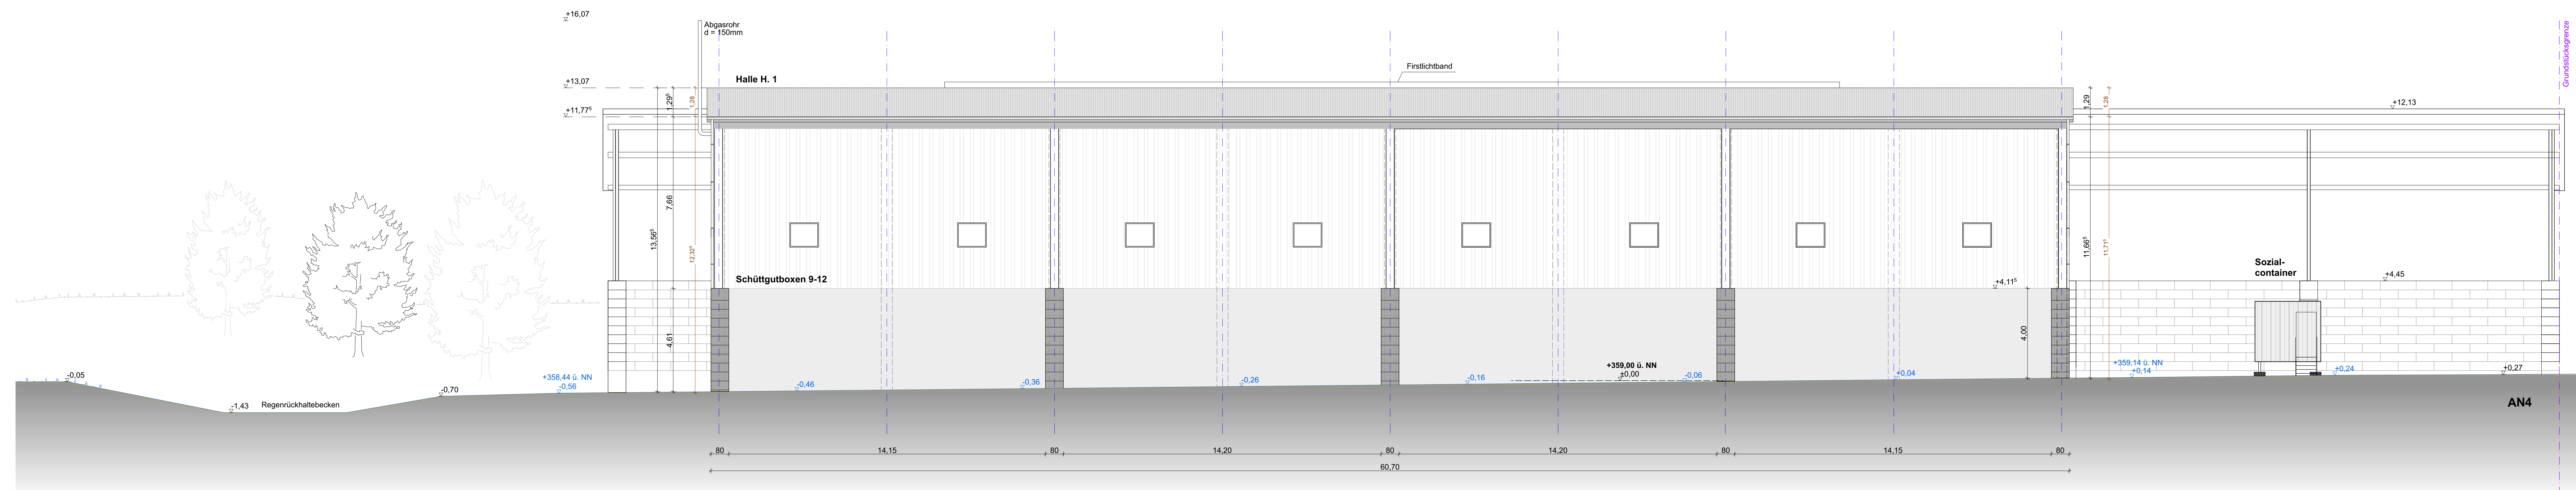

ANSICHT 4 (HALLE OST)

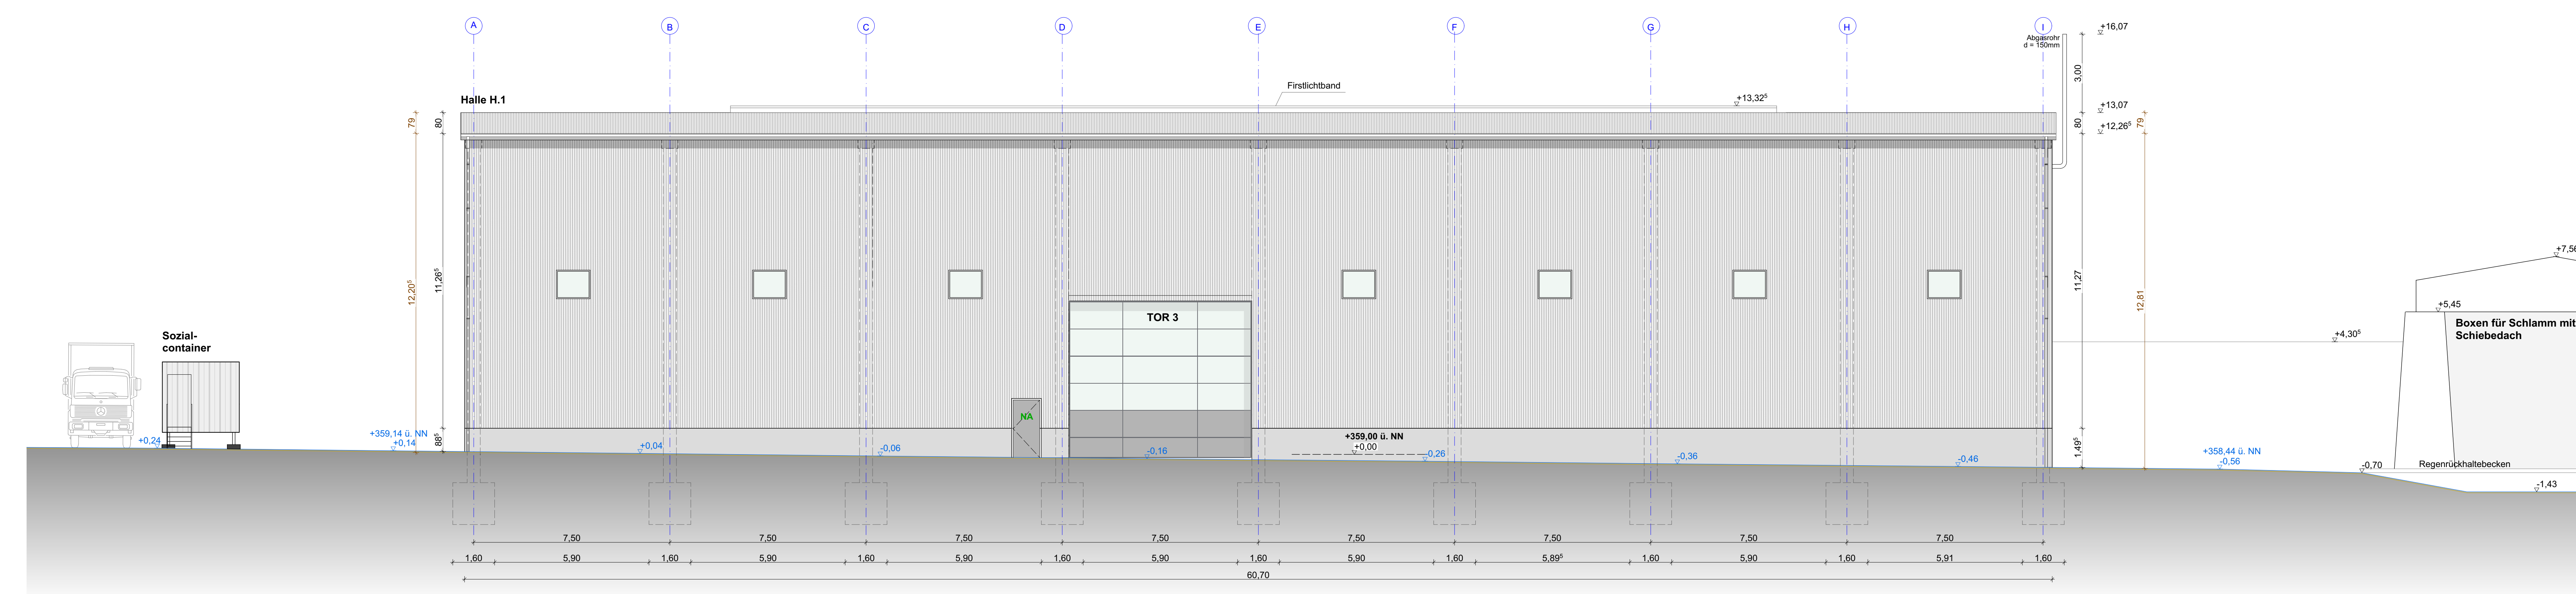

ANSICHT 3 (HALLE WEST)

GENEHMIGUNG

BAUVORHABEN:
Errichtung eines Betriebs zur zeitweiligen Lagerung (Zwischenlager) von gefährlichen und nicht gefährlichen Abfällen
Fl.Nr. 1021/108 Regensburger Ring 26, 91154 Roth

BAUHERR:
Entsorgungszentrum Franken GmbH & Co. KG
Regensburger Ring 20-22
91154 Roth

NACHBARN:

Fl. Nr. 102160 Bayernhafen GmbH & Co. KG, Linzer Straße 6, 93055 Regensburg	Fl. Nr. 102168 Bayernhafen GmbH & Co. KG, Linzer Straße 6, 93055 Regensburg
Fl. Nr. 102167 Bayernhafen GmbH & Co. KG, Linzer Straße 6, 93055 Regensburg	Fl. Nr. 102107 Bayernhafen GmbH & Co. KG, Linzer Straße 6, 93055 Regensburg
Fl. Nr. 102165 Stadt Roth Kirchplatz 4, 91154 Roth	

DARSTELLUNG: 4c Halle H.1
Ansichten M 1:100

ARCHITEKT:
Wenzel Architekten + Ingenieure
kugelbühlstrasse 15 91154 roth info@architekt-wenzel.de
t_09171 / 8535 0 www.architekt-wenzel.de
Roth, 22.04.2025