


SCHNITT 2 - 2

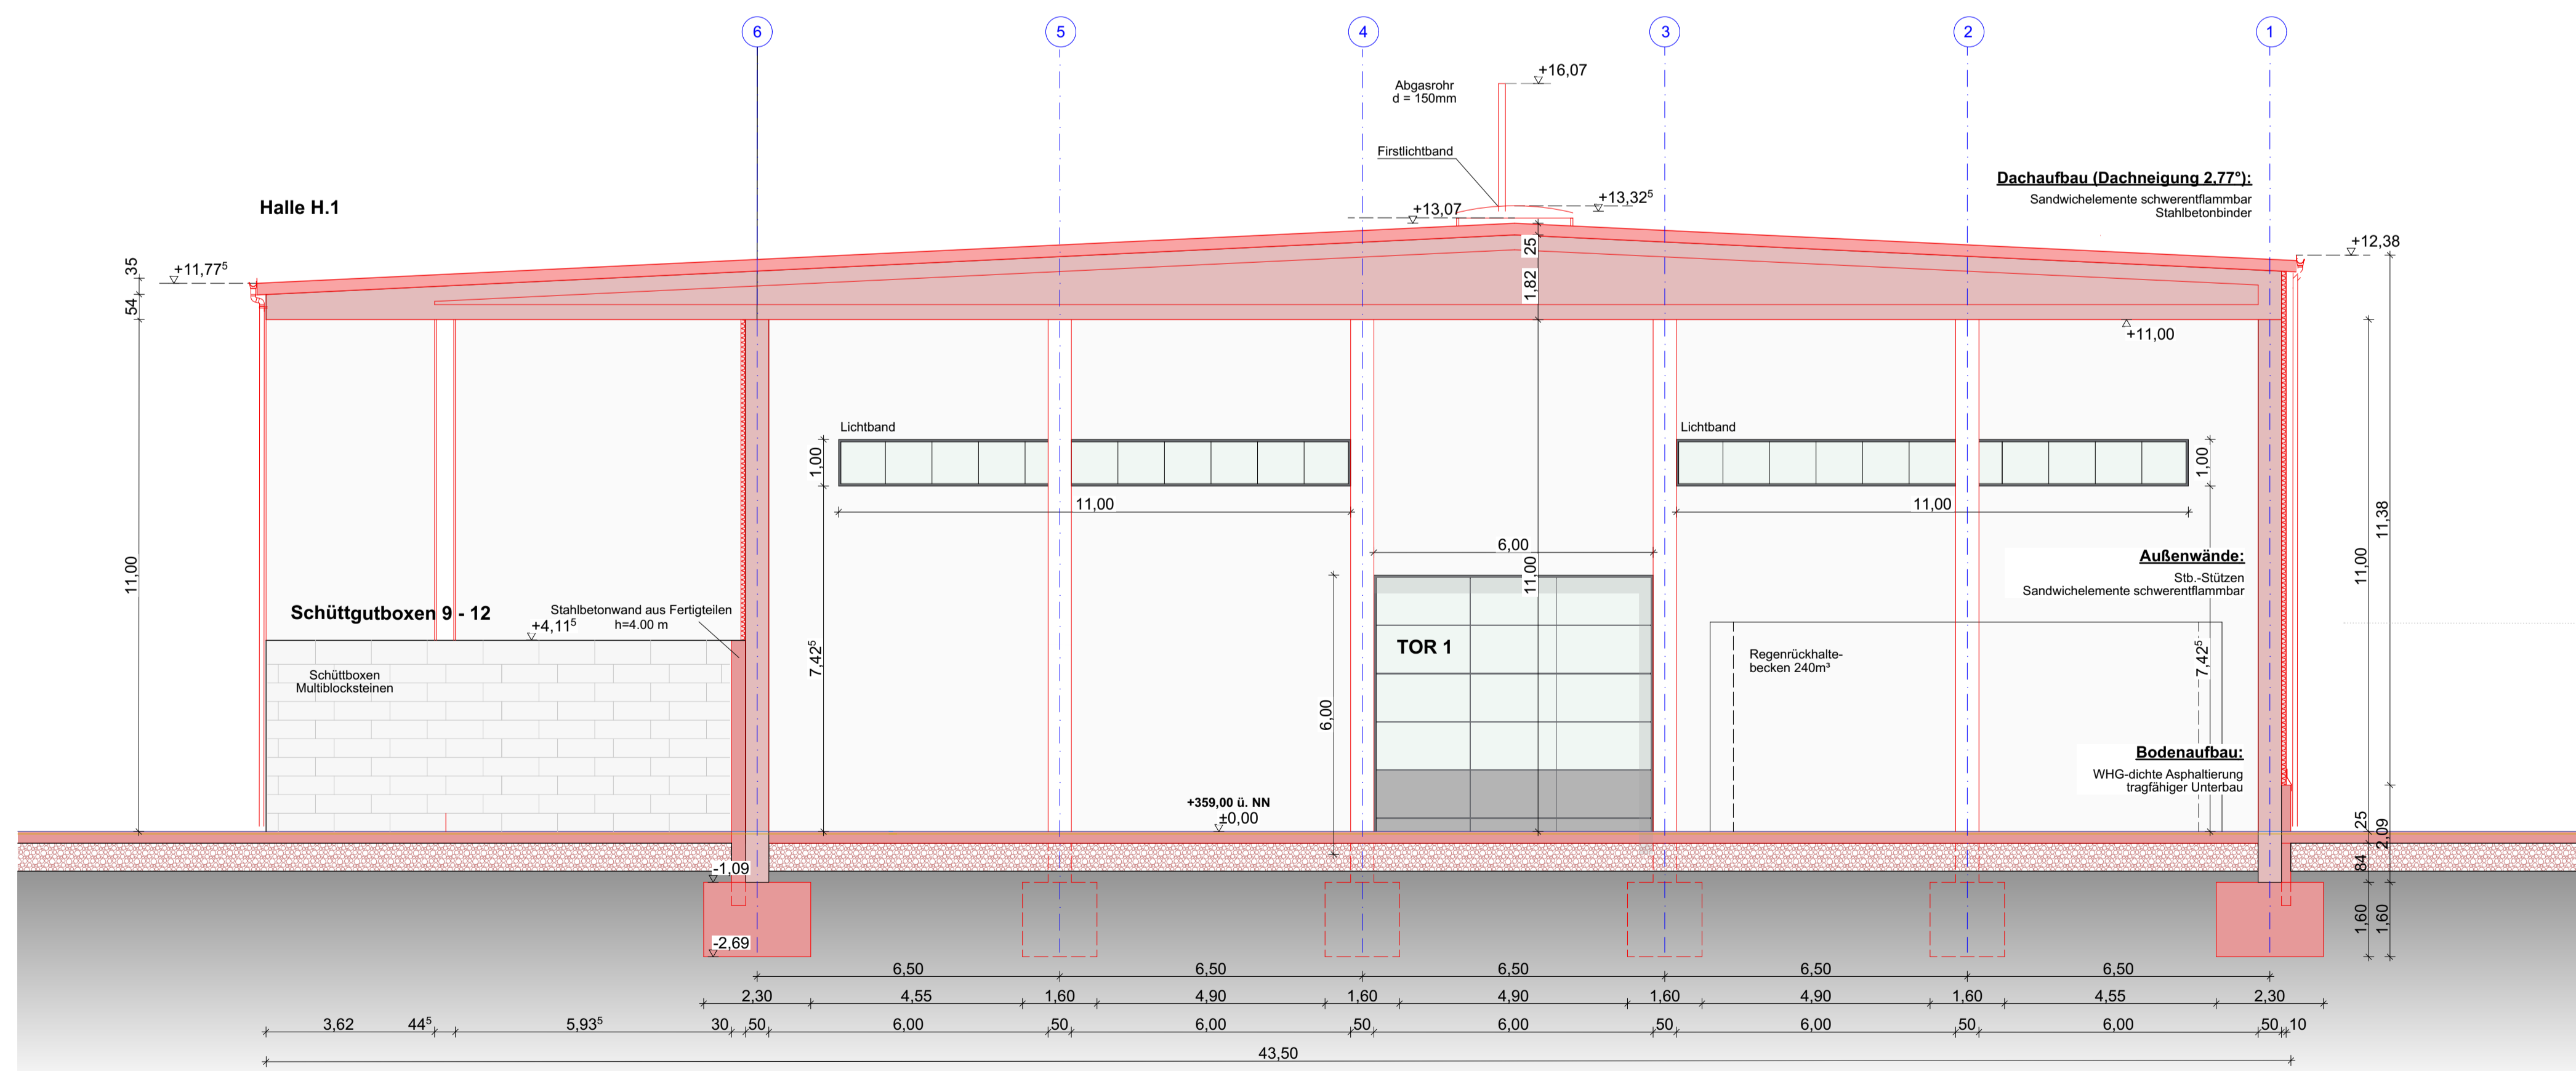

SCHNITT 1 - 1

GENEHMIGUNG

BAUVORHABEN:
 Errichtung eines Betriebs zur zeitweiligen Lagerung
 (Zwischenlager) von gefährlichen und nicht gefährlichen Abfällen
 Fl.Nr. 1021/108 Regensburger Ring 26, 91154 Roth

BAUHERR:
 Entsorgungszentrum Franken GmbH & Co. KG
 Regensburger Ring 20-22
 91154 Roth

Unterschrift Bauherr

NACHBARN:

Fl. Nr. 1021/60 Bayernhafen GmbH & Co. KG. Linzer Straße 6, 93055 Regensburg	Fl. Nr. 1021/68 Bayernhafen GmbH & Co. KG. Linzer Straße 6, 93055 Regensburg
Fl. Nr. 1021/67 Bayernhafen GmbH & Co. KG. Linzer Straße 6, 93055 Regensburg	Fl. Nr. 1021/107 Bayernhafen GmbH & Co. KG. Linzer Straße 6, 93055 Regensburg

Fl. Nr. 1021/65
 Stadt Roth
 Kirchplatz 4, 91154 Roth

DARSTELLUNG: 4b Halle H.1
 Schnitt 1-1, 2-2 M 1:100

ARCHITEKT:

Wenzel Architekten + Ingenieure
 kugelbühlstrasse 15 91154 roth info@architekt-wenzel.de
 t_09171 / 8535 0 www.architekt-wenzel.de

Roth, 22.04.2025