






GRUNDRISS

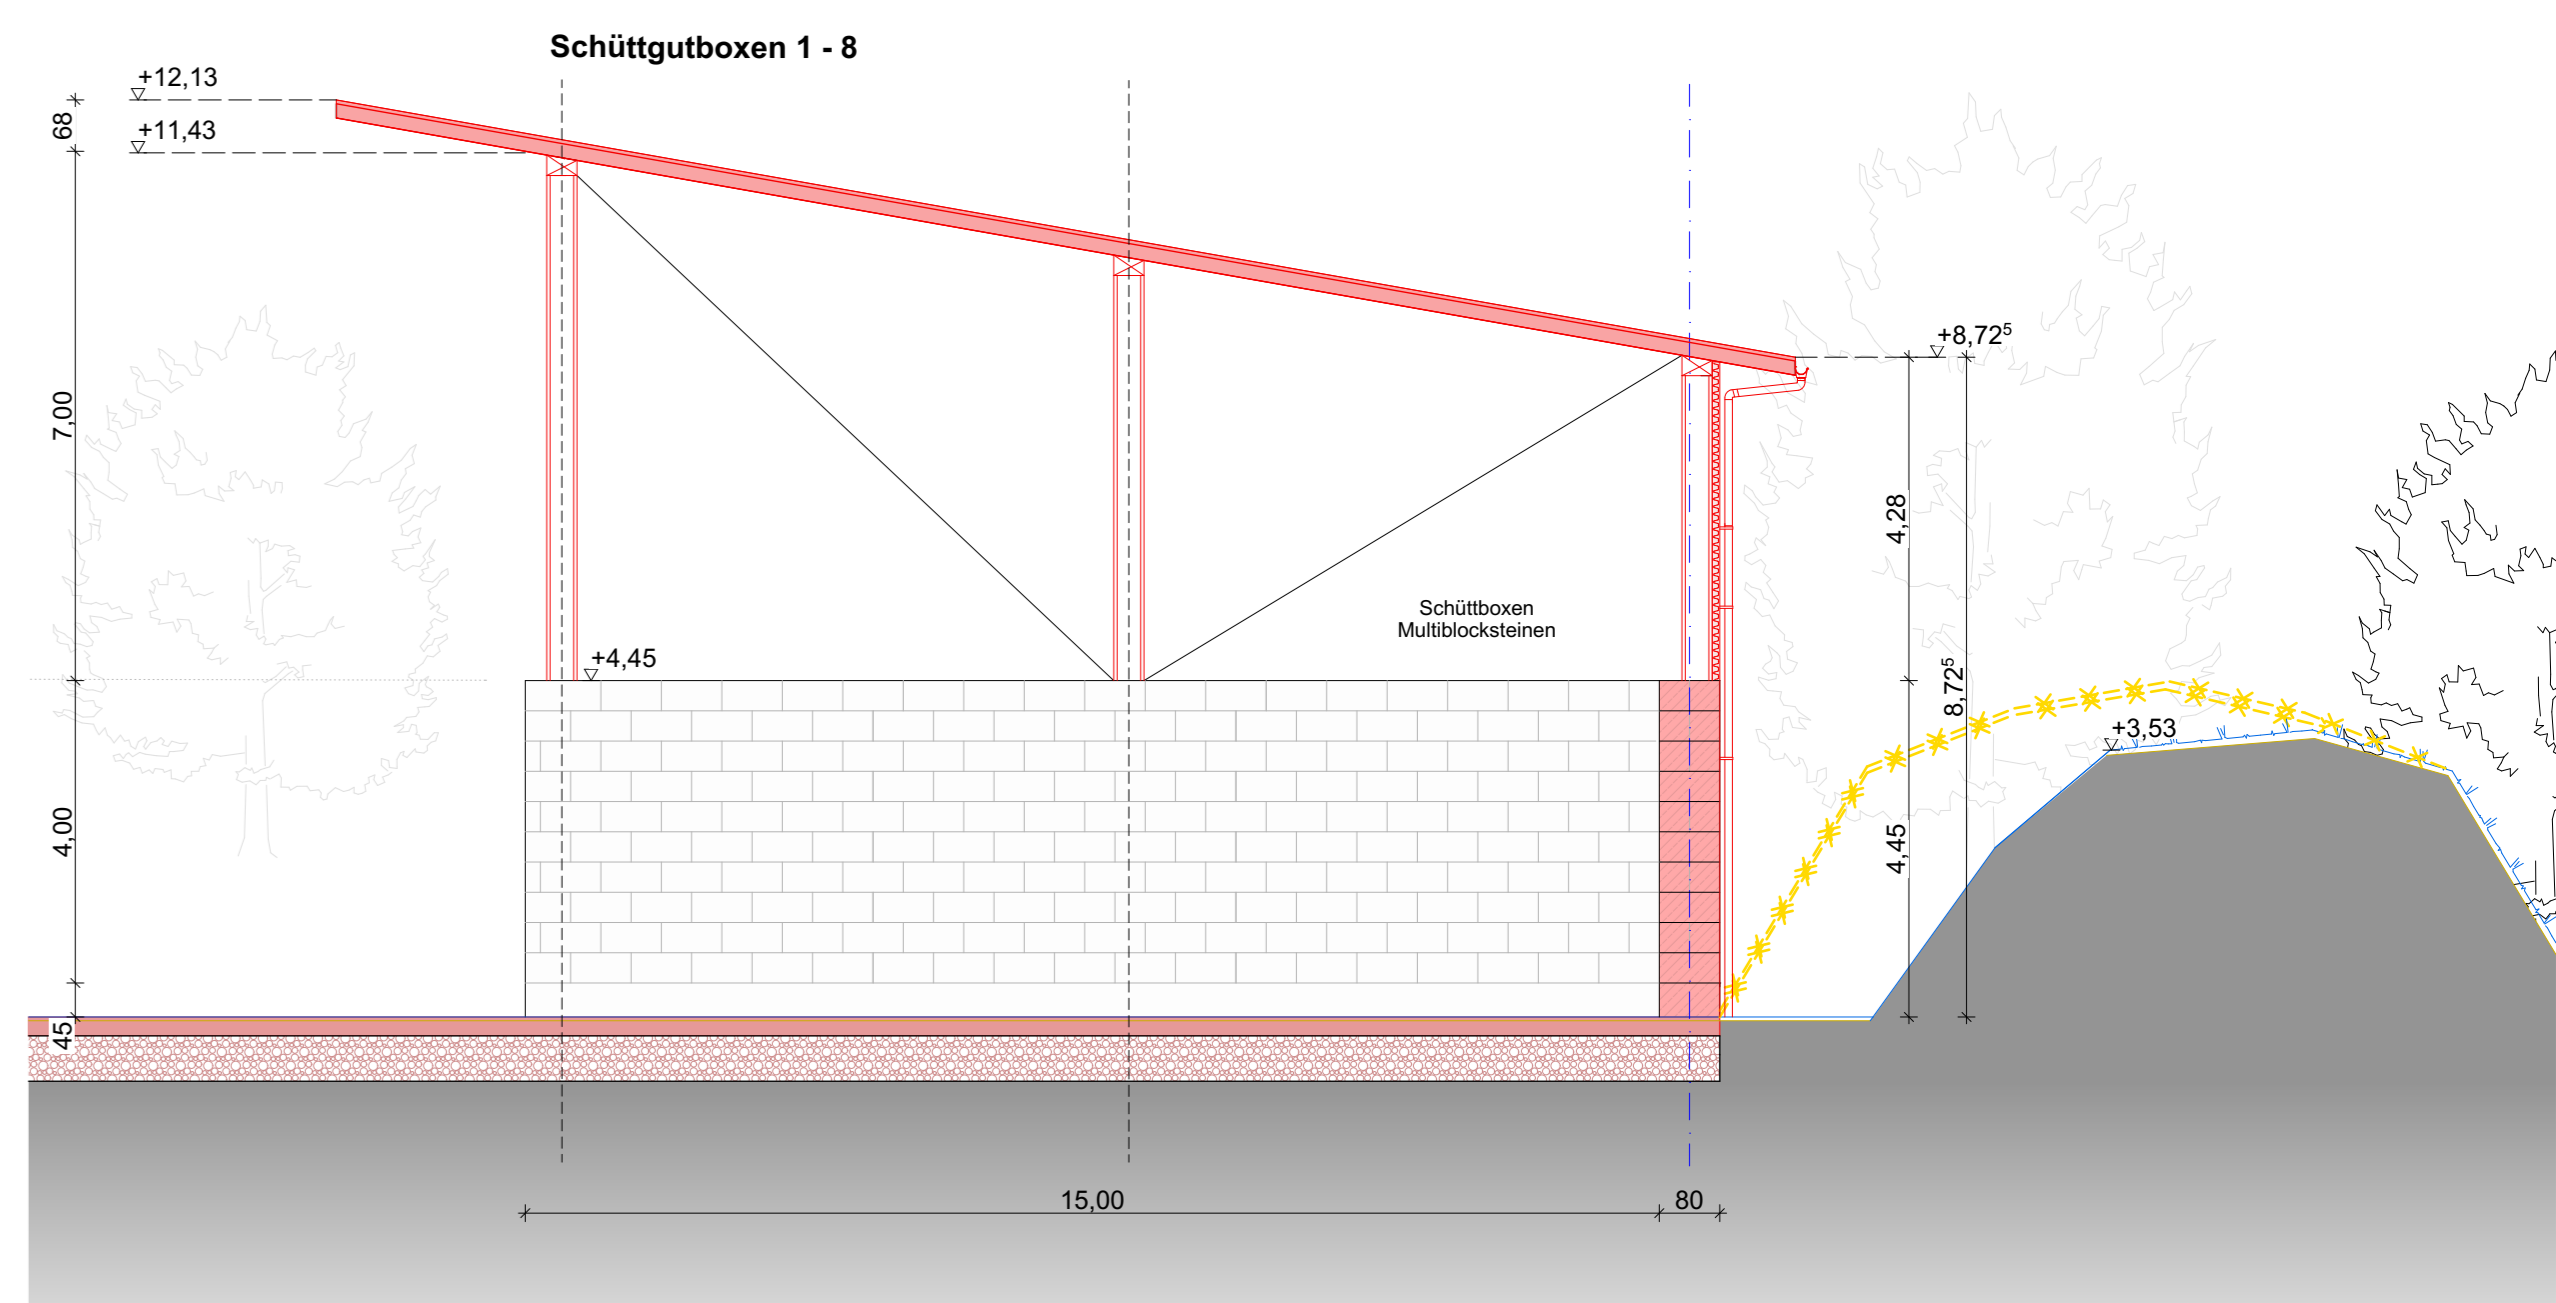


SCHNITT 1 - 1

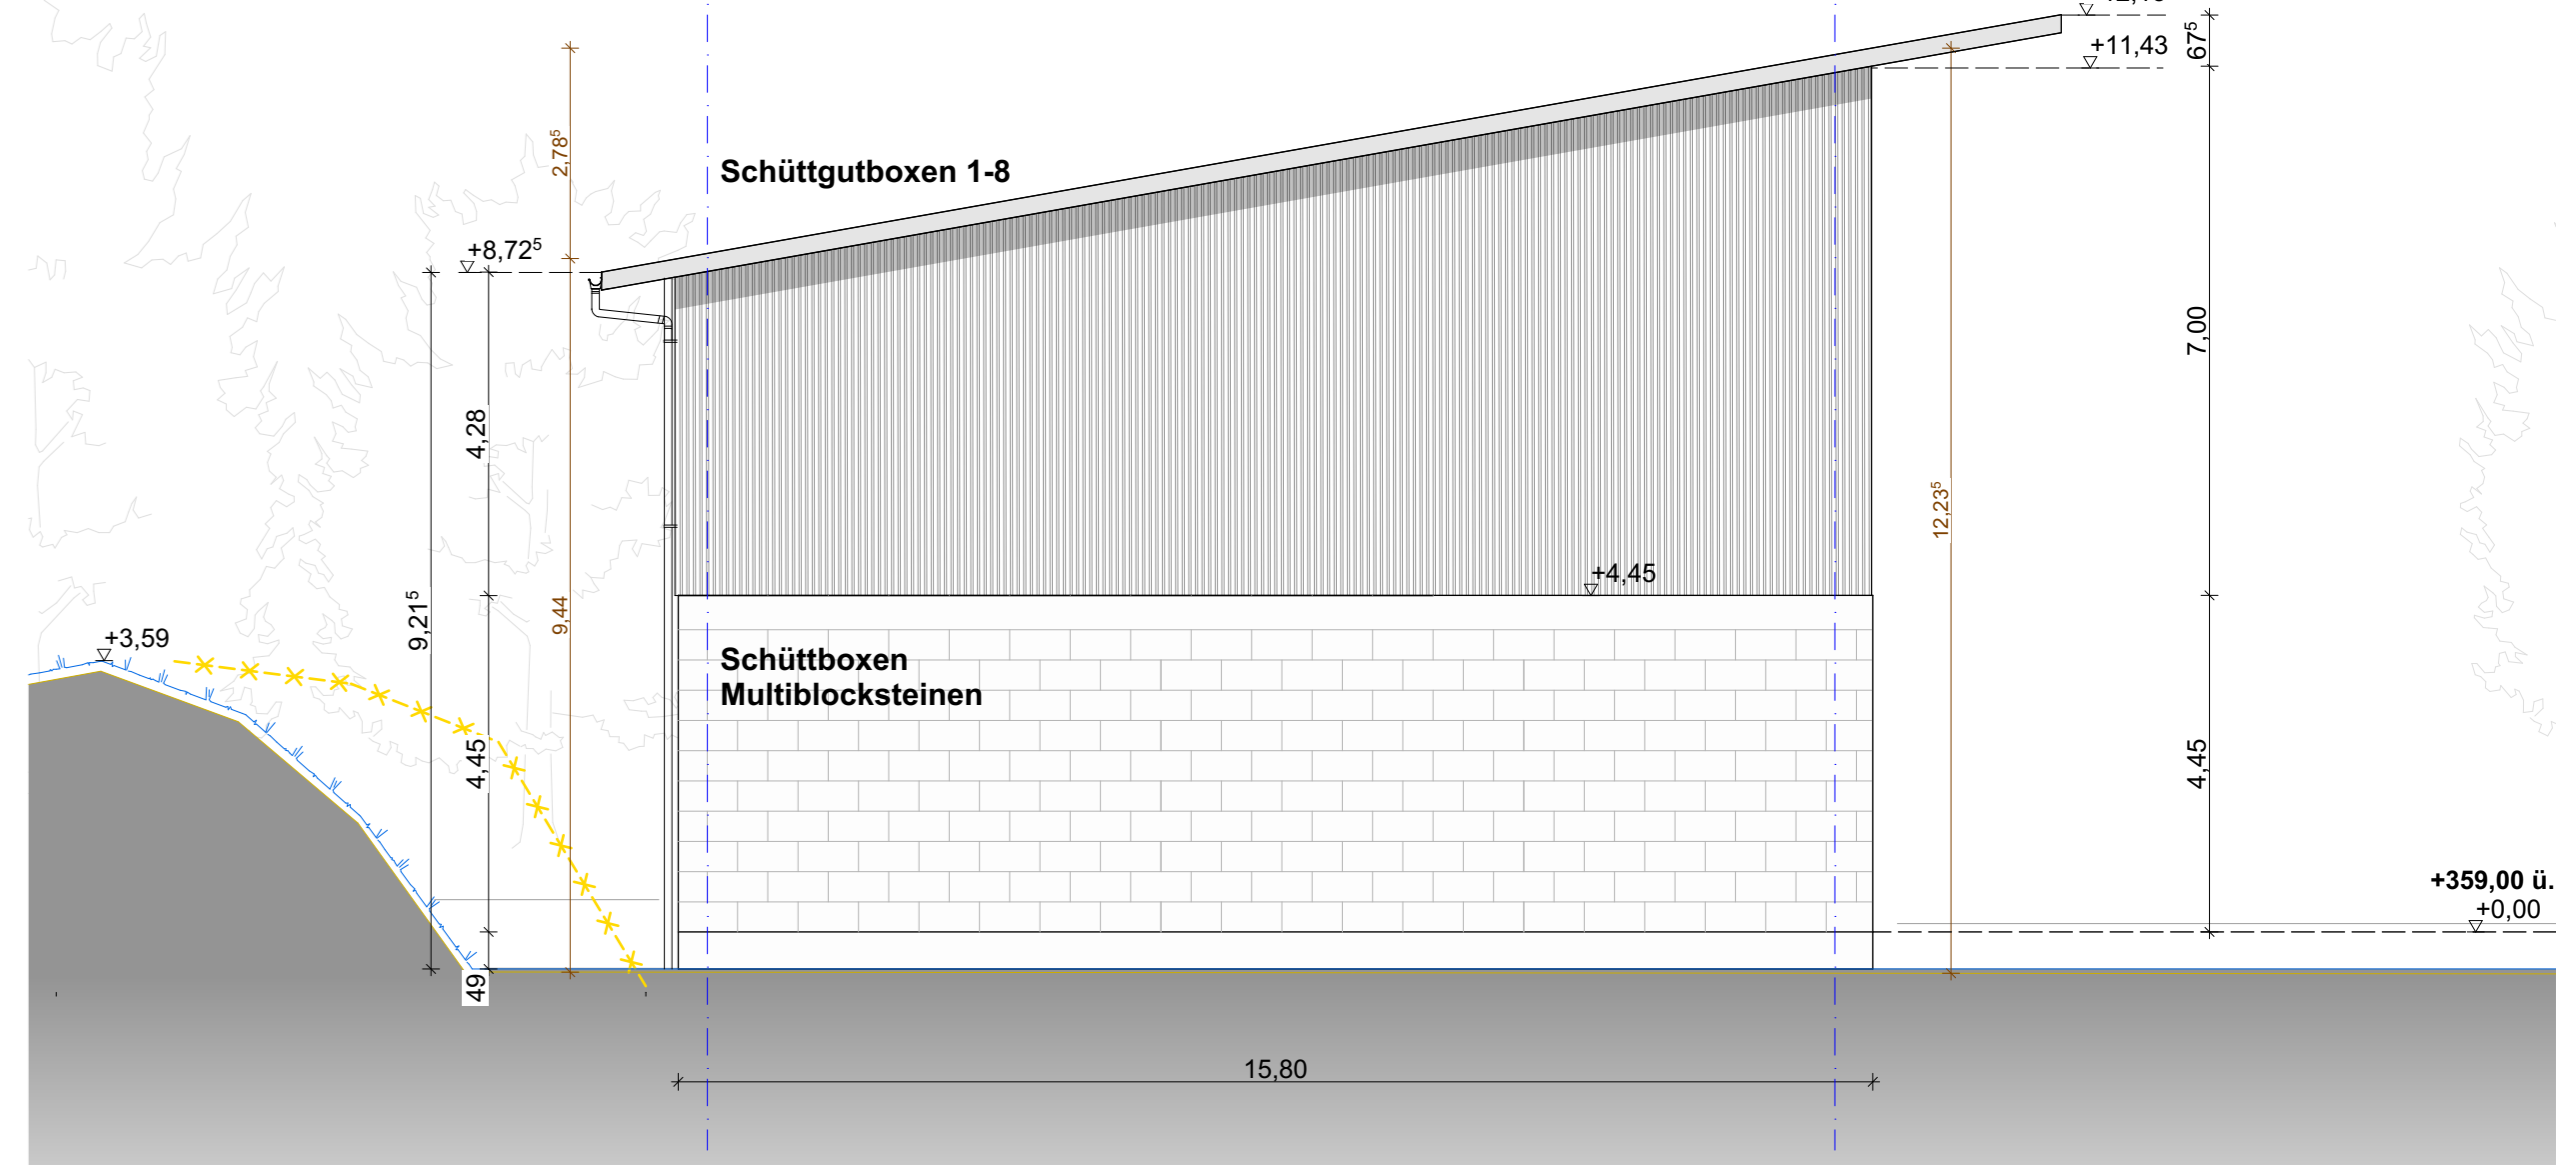

SCHNITT 2 - 2

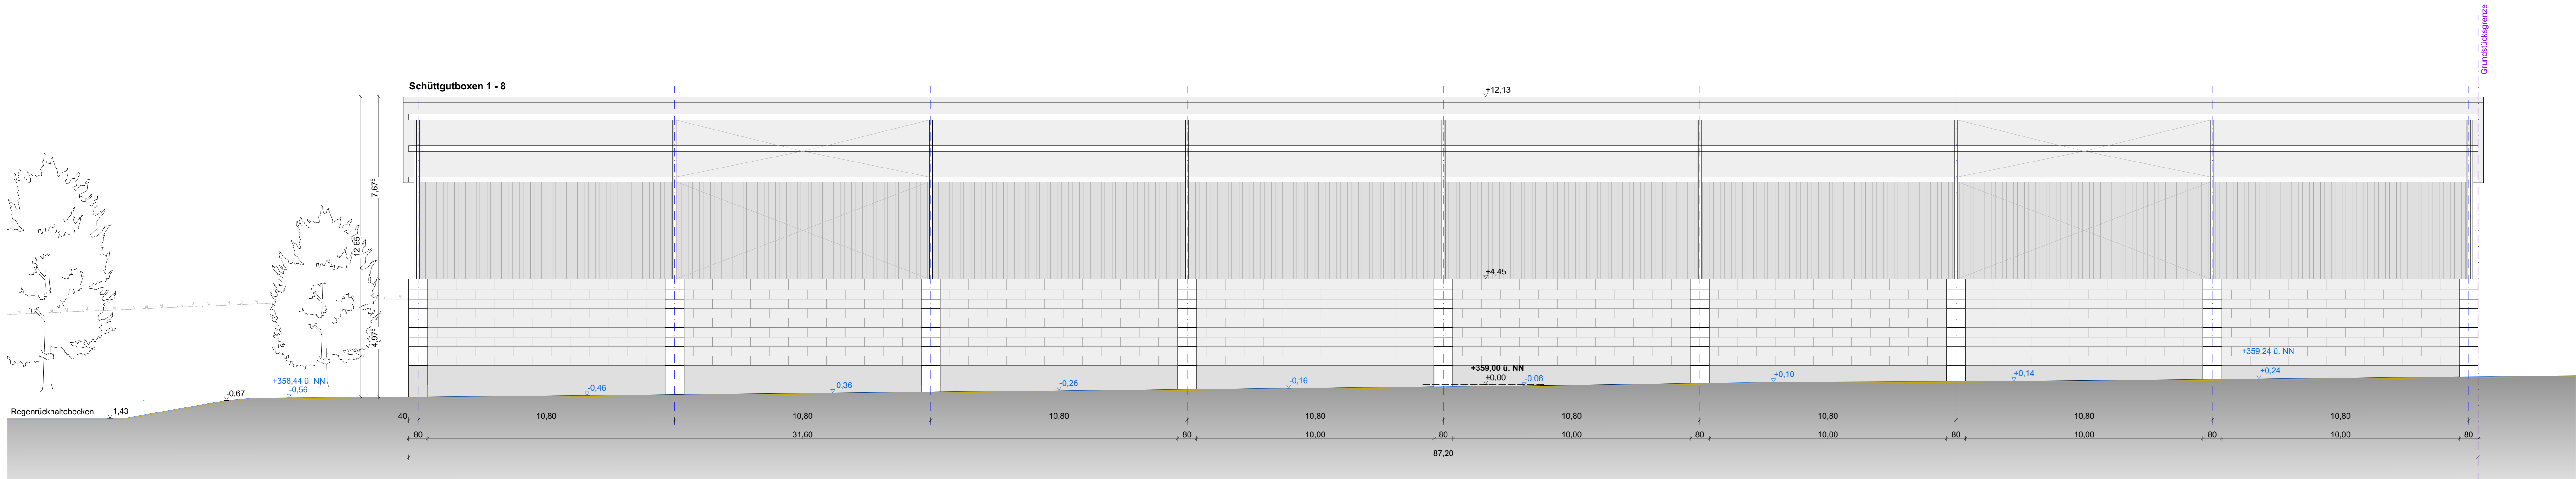

ANSICHT 2 - OST

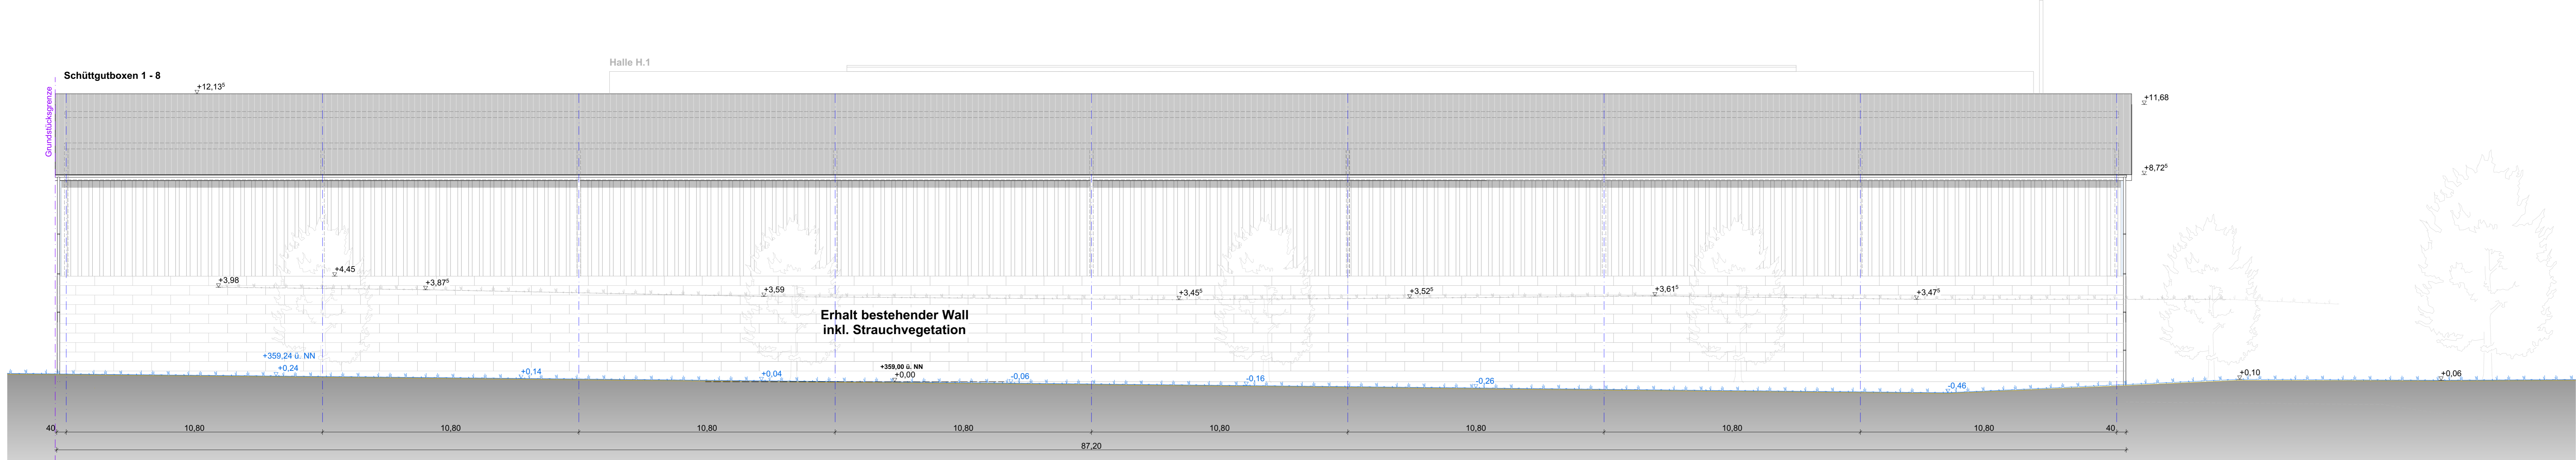

ANSICHT 1 - WEST

GENEHMIGUNG

BAUVORHABEN:
 Errichtung eines Betriebs zur zeitweiligen Lagerung
 (Zwischenlager) von gefährlichen und nicht gefährlichen Abfällen
 Fl.Nr. 1021/108 Regensburger Ring 26, 91154 Roth

BAUHERR:
 Entsorgungszentrum Franken GmbH & Co. KG
 Regensburger Ring 20-22
 91154 Roth

NACHBARN:

Fl. Nr. 1021/60 Bayernhafen GmbH & Co. KG, Linzer Straße 6, 93055 Regensburg	Fl. Nr. 1021/68 Bayernhafen GmbH & Co. KG, Linzer Straße 6, 93055 Regensburg
Fl. Nr. 1021/67 Bayernhafen GmbH & Co. KG, Linzer Straße 6, 93055 Regensburg	Fl. Nr. 1021/107 Bayernhafen GmbH & Co. KG, Linzer Straße 6, 93055 Regensburg
Fl. Nr. 1021/65 Stadt Roth Kirchplatz 4, 91154 Roth	

DARSTELLUNG: 5 SGB 1-8
 GRUNDRISS, SCHNITTE,
 ANSICHTEN M 1:100

ARCHITEKT:
Wenzel Architekten + Ingenieure
 Kugelbühlstrasse 15 91154 Roth info@architekt-wenzel.de
 09171 / 8535 0 www.architekt-wenzel.de

Roth, 22.04.2025