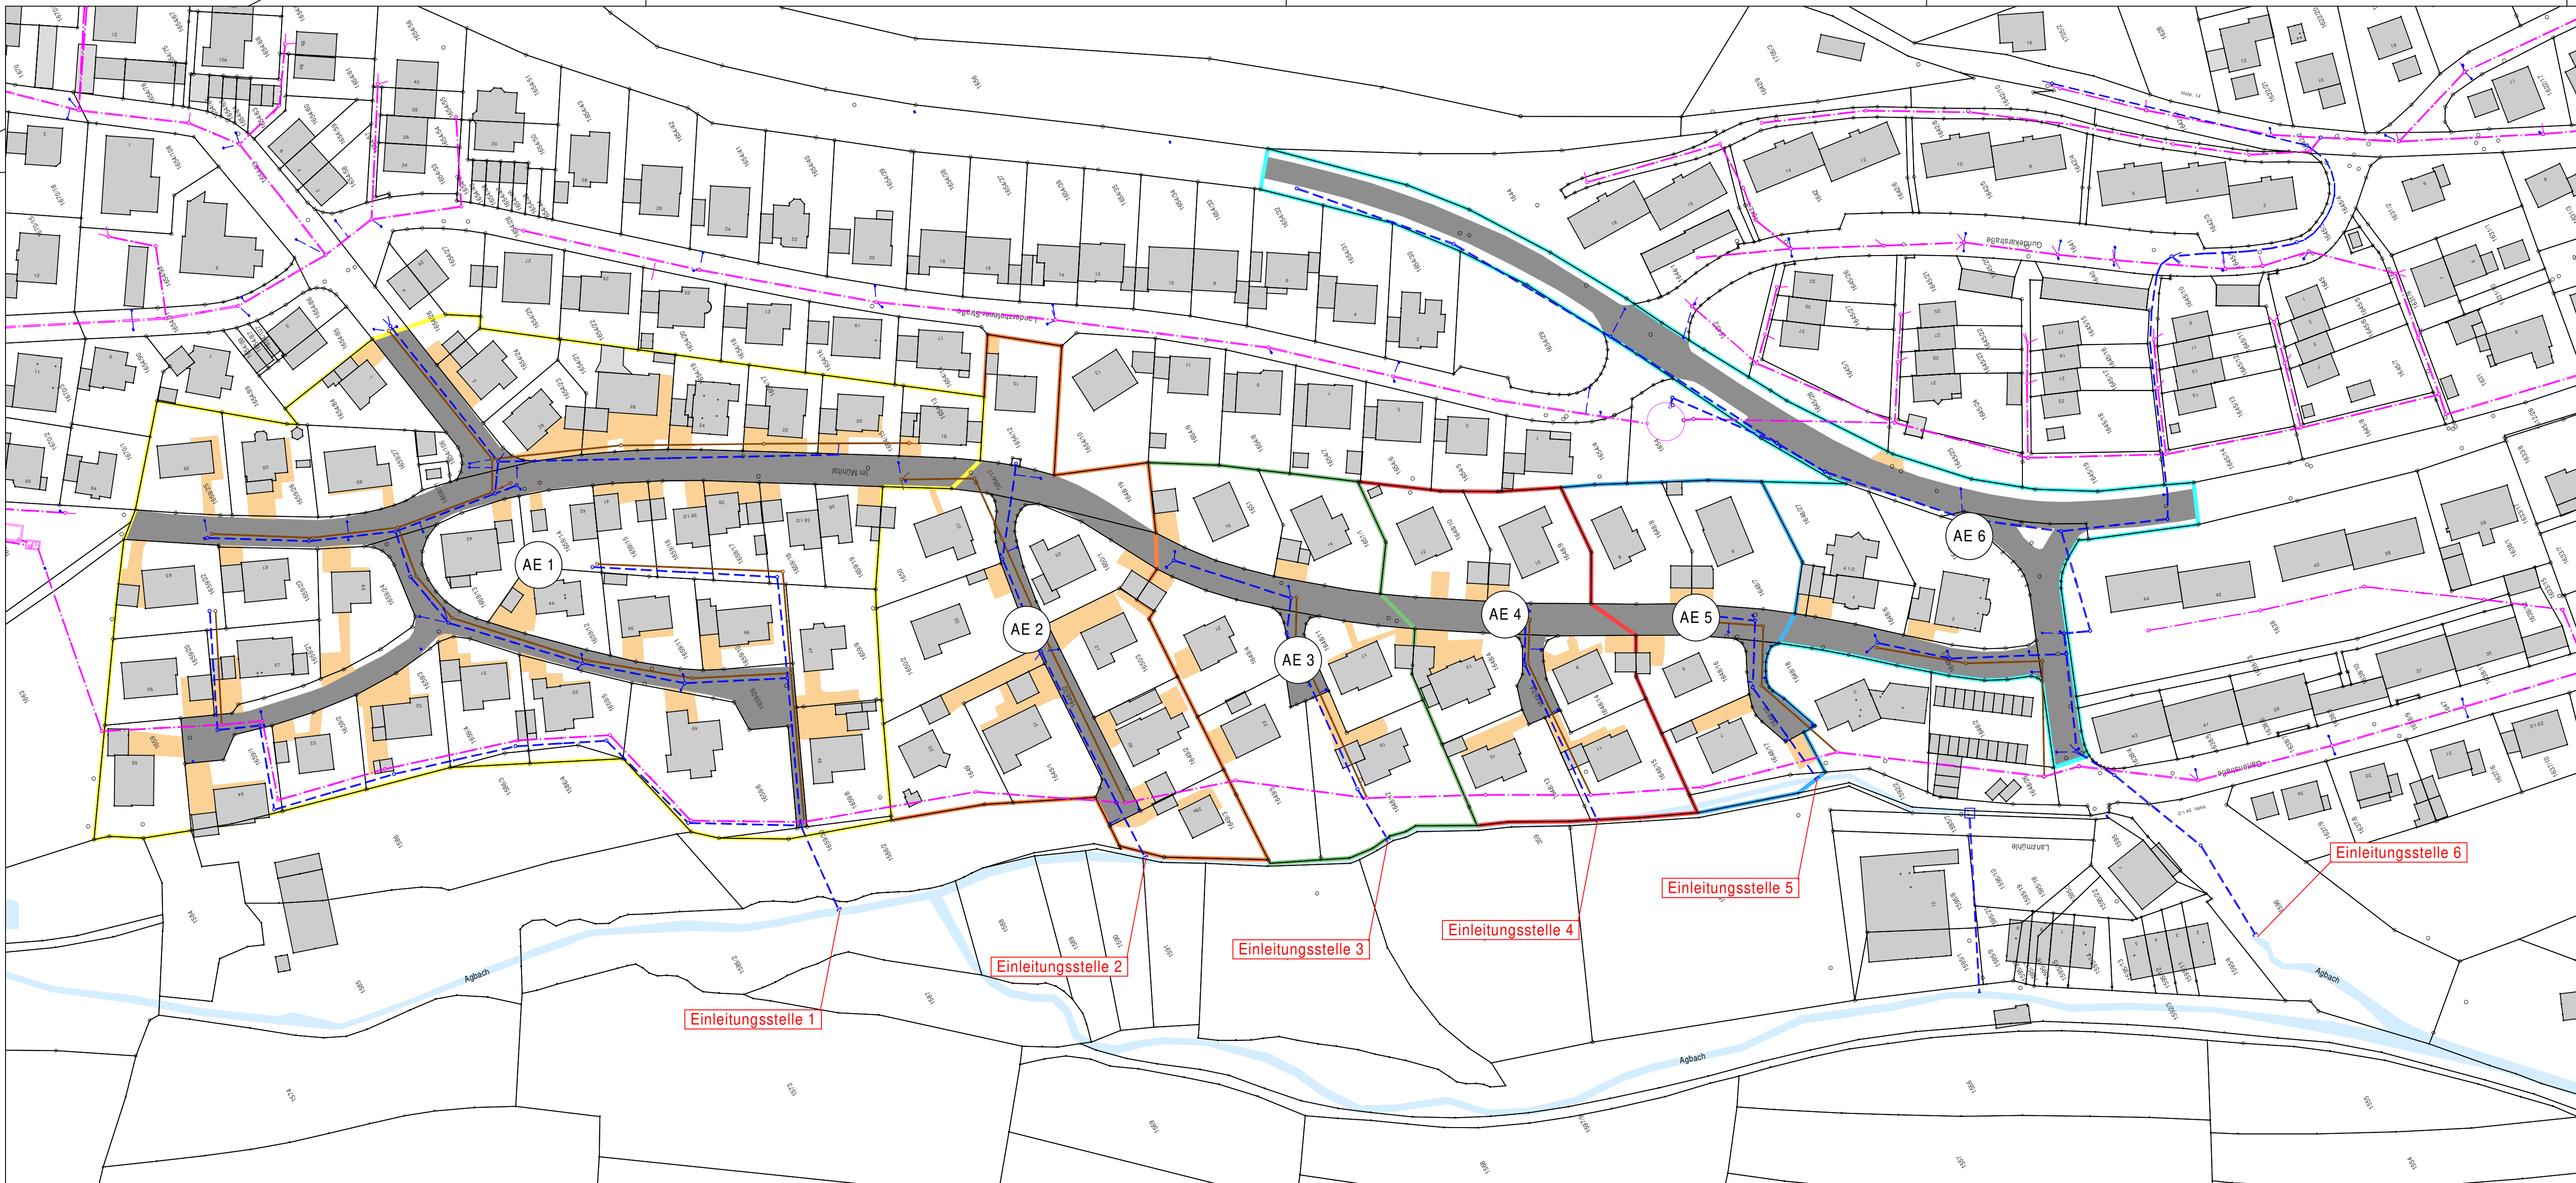


Zeichenerklärung

- Dachflächen
- Verkehrsflächen
- Hoffflächen

Einzugsfläche	Fläche
AE 1	28,66 ha
AE 2	9,57 ha
AE 3	7,23 ha
AE 4	5,96 ha
AE 5	4,46 ha
AE 6	7,56 ha

Änderungsverzeichnis			
Änderung Nr.:	Art der Änderung:	geändert am:	gezeichnet:

Planungsphase:	Entwurf		
Bauvorhaben:	Projekt-Nr.: 24-078 Nachweis Niederschlagswasserableitung, BG Mühltal Stadt Greding, Landkreis Roth		
Planbezeichnung:	Lageplan Flächenversiegelung		
Anlage Nr.:	2.2	Plan Nr.:	-
Blatt Nr.:	1/1	Maßstab:	1 : 1000
Bauträger:	Datum:		01.07.2025
 Stadt Greding Marktplatz 11 + 13 9117 Greding	bearbeitet: N. Ballenberger		gezeichnet: L. Hannemann
	1. Bgm. Josef Dintner		geprüft:
	N. Ballenberger, B. Eng.		Fzo: LP_Flächenversiegelung
Box: LP_versiegelte Flächen		Blattgröße: 35,0 cm x 95,0 cm	

KLOS GmbH & Co. KG	Ingenieurbüro für Tiefbauwesen und Städteplanung Beratung • Planung • Bauleitung • Gutachten Alte Rathausgasse 6 91174 Spalt www.ib-klos.de	Fon: 09175 / 7970 - 0 Fax: 09175 / 7970 - 50 Email: info@ib-klos.de
------------------------------	---	---

Plad Plotdatei: Anl.2.2_LP_Flächenversiegelung.pdf