


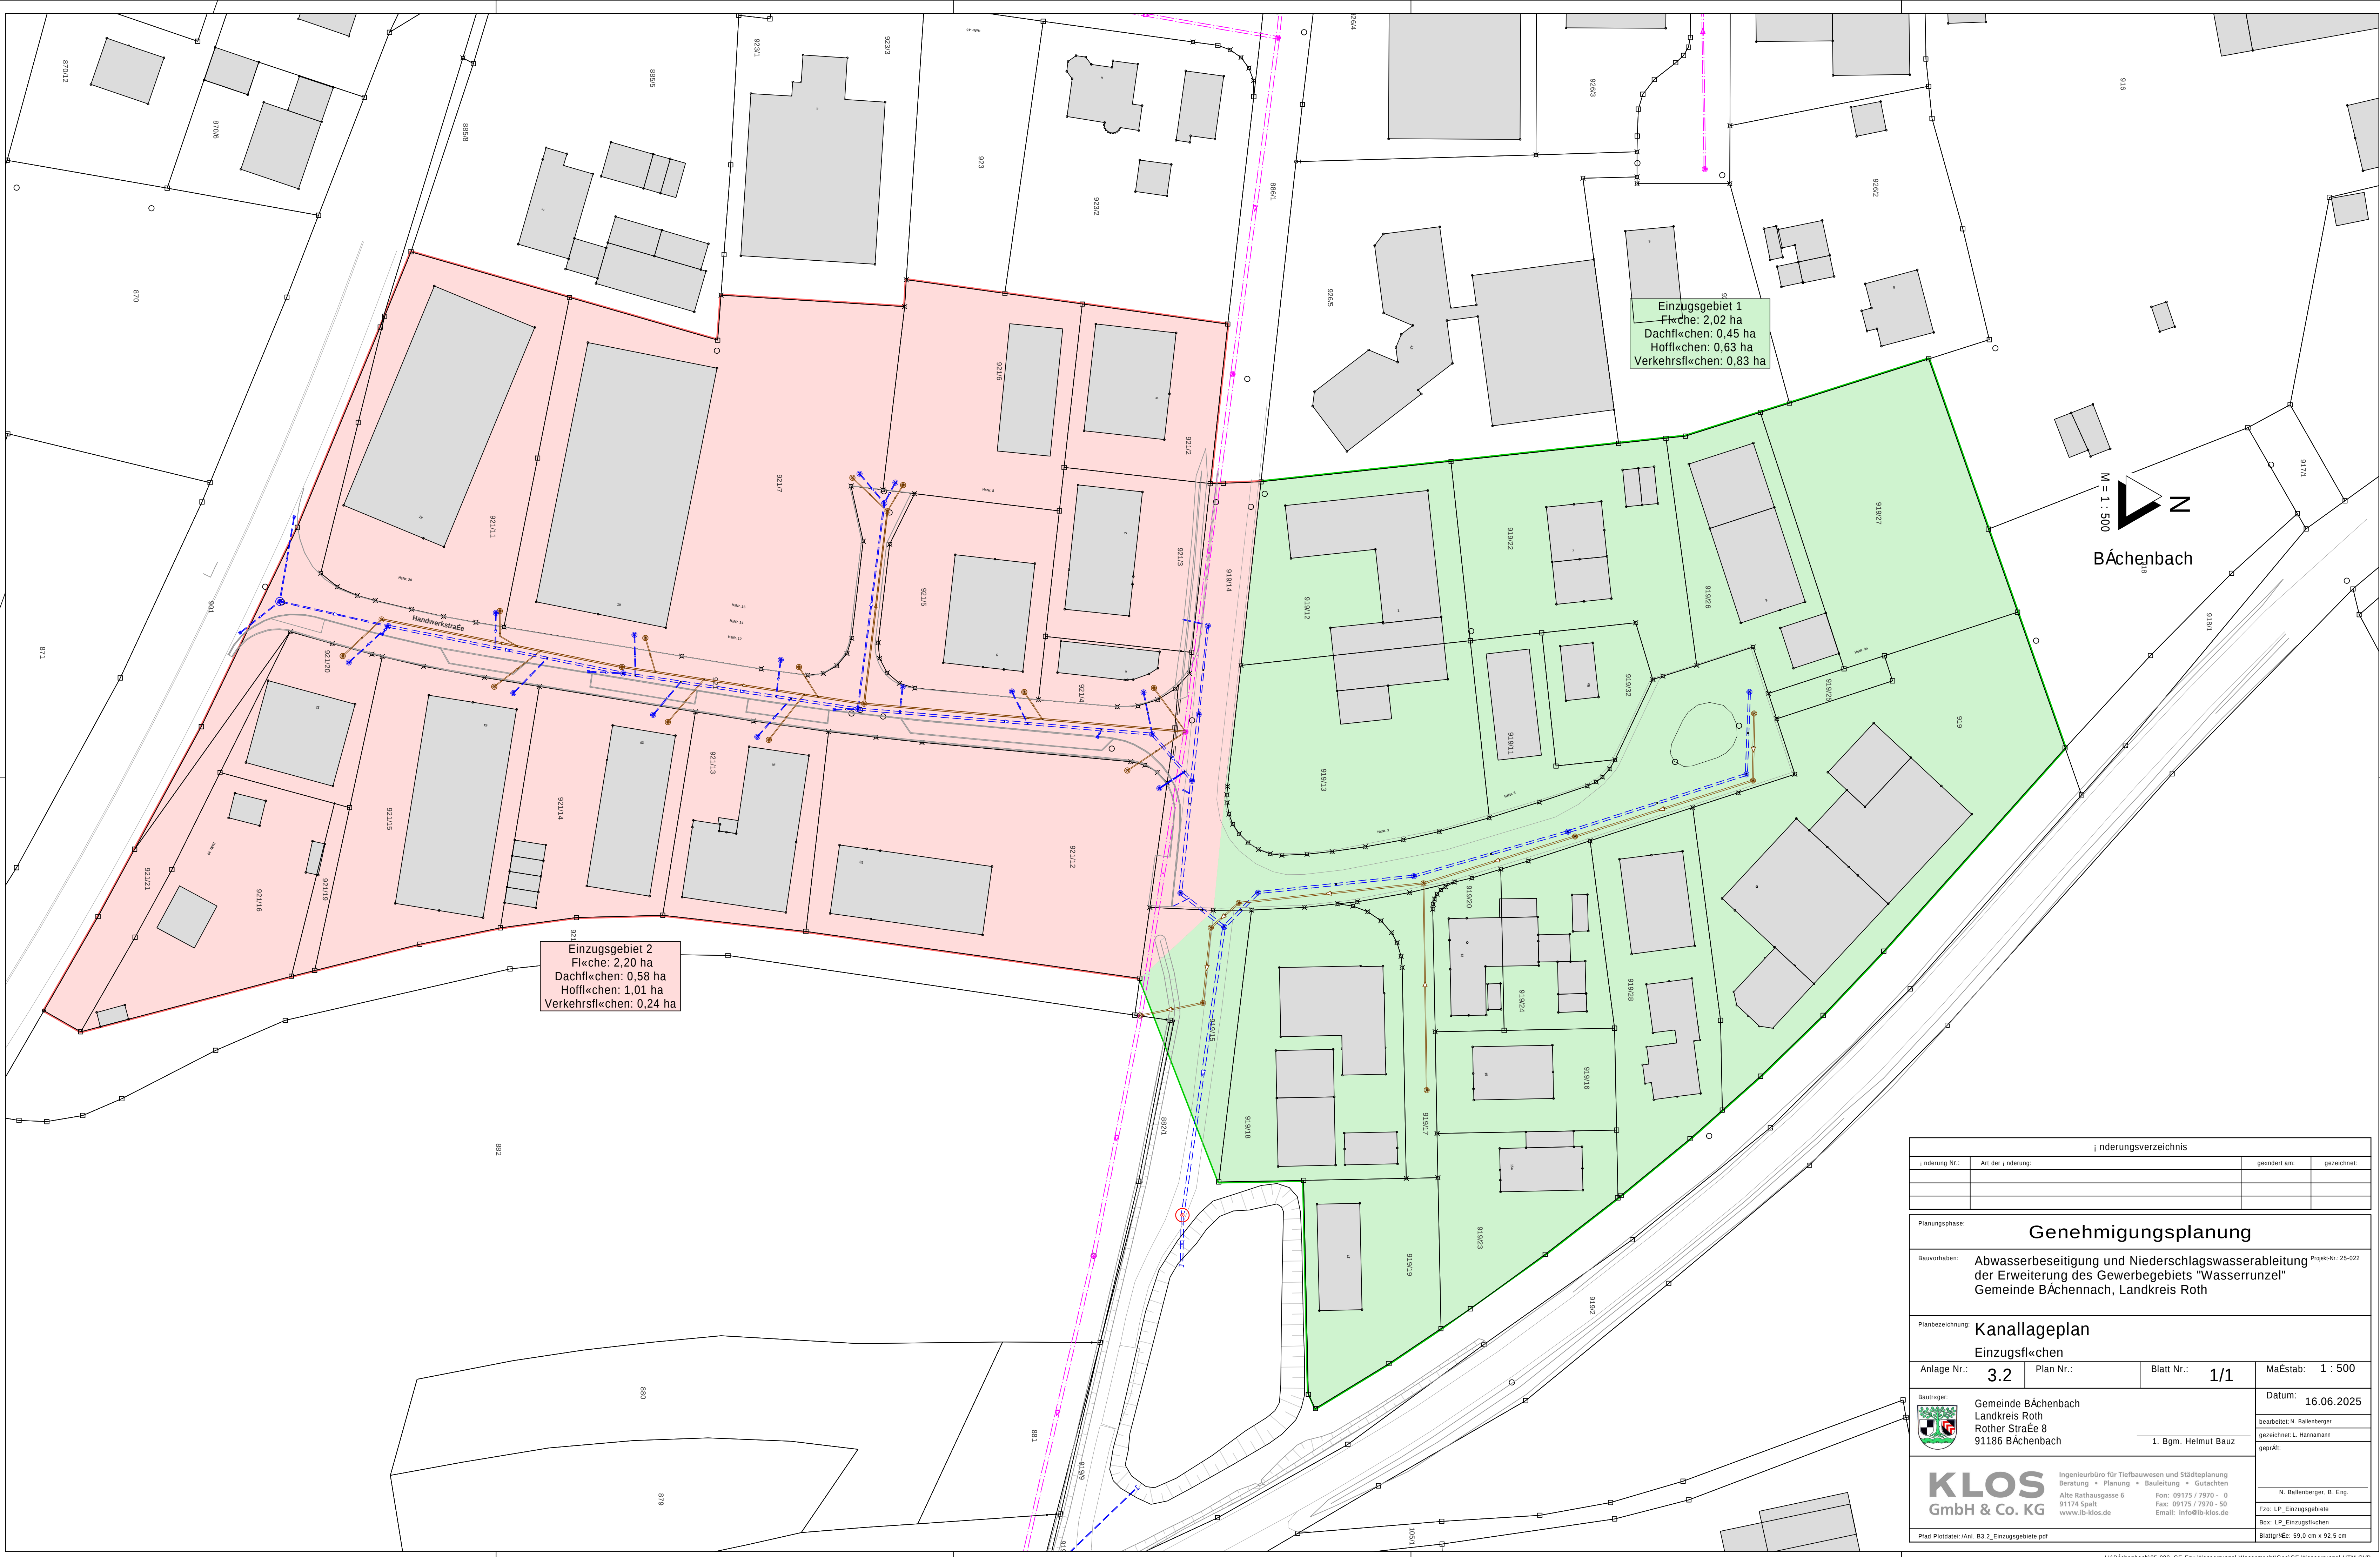

Einzugsgebiet 1
Fläche: 2,02 ha
Dachfl«chen: 0,45 ha
Hoffl«chen: 0,63 ha
Verkehrsfl«chen: 0,83 ha

Einzugsgebiet 2
Fläche: 2,20 ha
Dachfl«chen: 0,58 ha
Hoffl«chen: 1,01 ha
Verkehrsfl«chen: 0,24 ha

Änderungsverzeichnis			
Änderung Nr.:	Art der Änderung:	geändert am:	gezeichnet:

Planungsphase:	Genehmigungsplanung
Bauvorhaben:	Abwasserbeseitigung und Niederschlagswasserableitung der Erweiterung des Gewerbegebiets "Wasserrunzel" Gemeinde BÄchennach, Landkreis Roth
Projekt-Nr.:	25-022

Planbezeichnung:	Kanallageplan
Einzugsfl«chen	

Anlage Nr.:	3.2	Plan Nr.:		Blatt Nr.:	1/1	Maßstab:	1 : 500
-------------	------------	-----------	--	------------	------------	----------	----------------

 Bauführer: Gemeinde Bächenbach Landkreis Roth Rother Straße 8 91186 Bächenbach	1. Bgm. Helmut Bauz		Datum:	16.06.2025
			bearbeitet: N. Ballenberger	
			gezeichnet: L. Hannemann	
			geprüft:	

KLOS GmbH & Co. KG	Ingenieurbüro für Tiefbauwesen und Städteplanung Beratung • Planung • Bauleitung • Gutachten	
	Alte Rathausgasse 6 91174 Spalt www.lb-klos.de	N. Ballenberger, B. Eng.
	Fon: 09175 / 7970 - 0 Fax: 09175 / 7970 - 50 Email: info@lb-klos.de	Fzo: LP_Einzugsgebiete
		Box: LP_Einzugsflächen
	Pfad Plotdatei: \\Anl. B3.2_Einzugsgebiete.pdf	Blattgröße: 59,0 cm x 92,5 cm