


| Änderungsverzeichnis |                   |              |             |
|----------------------|-------------------|--------------|-------------|
| Änderung Nr.:        | Art der Änderung: | geändert am: | gezeichnet: |
|                      |                   |              |             |
|                      |                   |              |             |

|                                                                                       |     |   |          |
|---------------------------------------------------------------------------------------|-----|---|----------|
| Planungsphase:                                                                        |     | <b>Genehmigungsplanung</b>                                                                                 |          |
| Bauvorhaben:                                                                          |     | Einleiten von Niederschlagswasser von Straßenflächen der GV-Straße St 2227 - Günzenhofen in die Schwarzach |          |
| Planbezeichnung:                                                                      |     | Lageplan                                                                                                   |          |
| Anlage Nr.:                                                                           | A2  | Plan Nr.:                                                                                                  |          |
| Blatt Nr.:                                                                            | 1/1 | Maßstab:                                                                                                   | 1 : 1000 |
| Bausträger:                                                                           |     | Stadt Greding                                                                                              |          |
|  |     | Marktplatz 11+13<br>91171 Greding                                                                          |          |
|                                                                                       |     | 1. Bgm. Josef Dintner                                                                                      |          |
|                                                                                       |     | Datum: 11.05.2026                                                                                          |          |
|                                                                                       |     | bearbeitet: Kamm                                                                                           |          |
|                                                                                       |     | gezeichnet: Kamm                                                                                           |          |
|                                                                                       |     | geprüft:              |          |
|                                                                                       |     | Fzo: Keine                                                                                                 |          |
|                                                                                       |     | Box: Plotbox_1                                                                                             |          |
|                                                                                       |     | Blattgröße: 42,0 cm x 59,4 cm                                                                              |          |

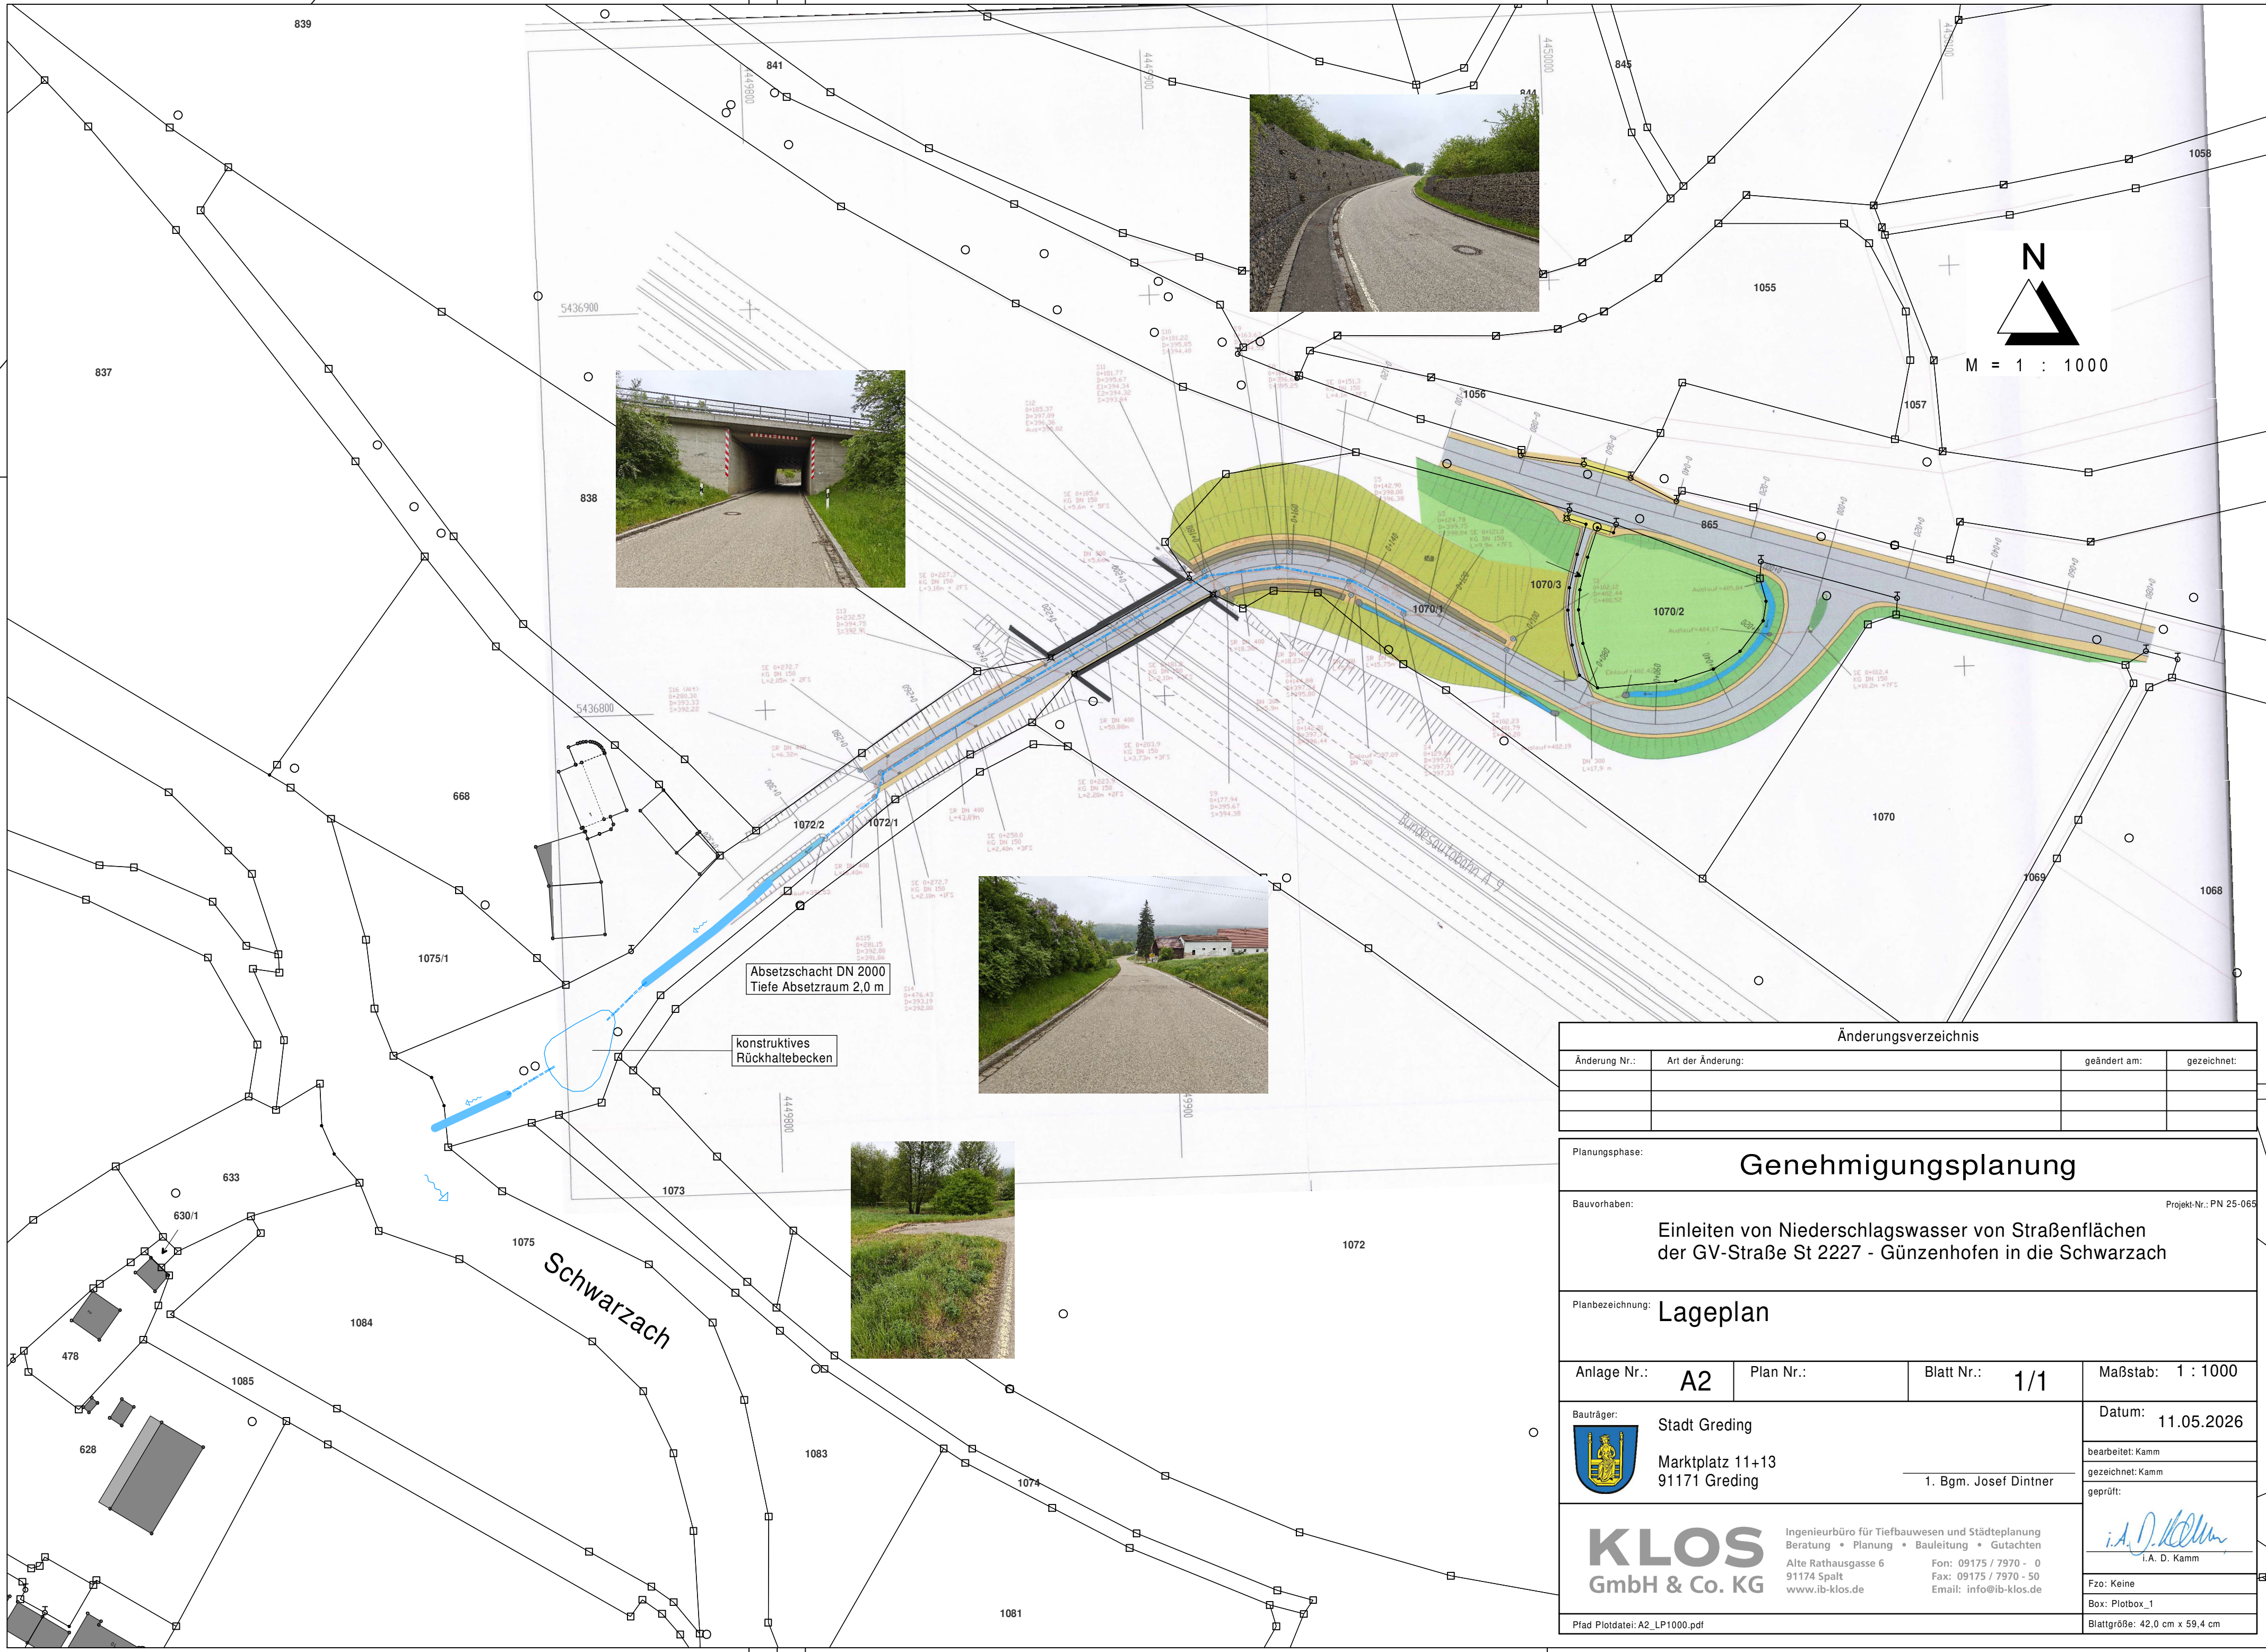

Ingenieurbüro für Tiefbauwesen und Städteplanung  
Beratung • Planung • Bauleitung • Gutachten  
Alte Rathausgasse 6  
91174 Spalt  
www.ib-klos.de

Fon: 09175 / 7970 - 0  
Fax: 09175 / 7970 - 50  
Email: info@ib-klos.de

Platd Plotdatei: A2\_LP1000.pdf