
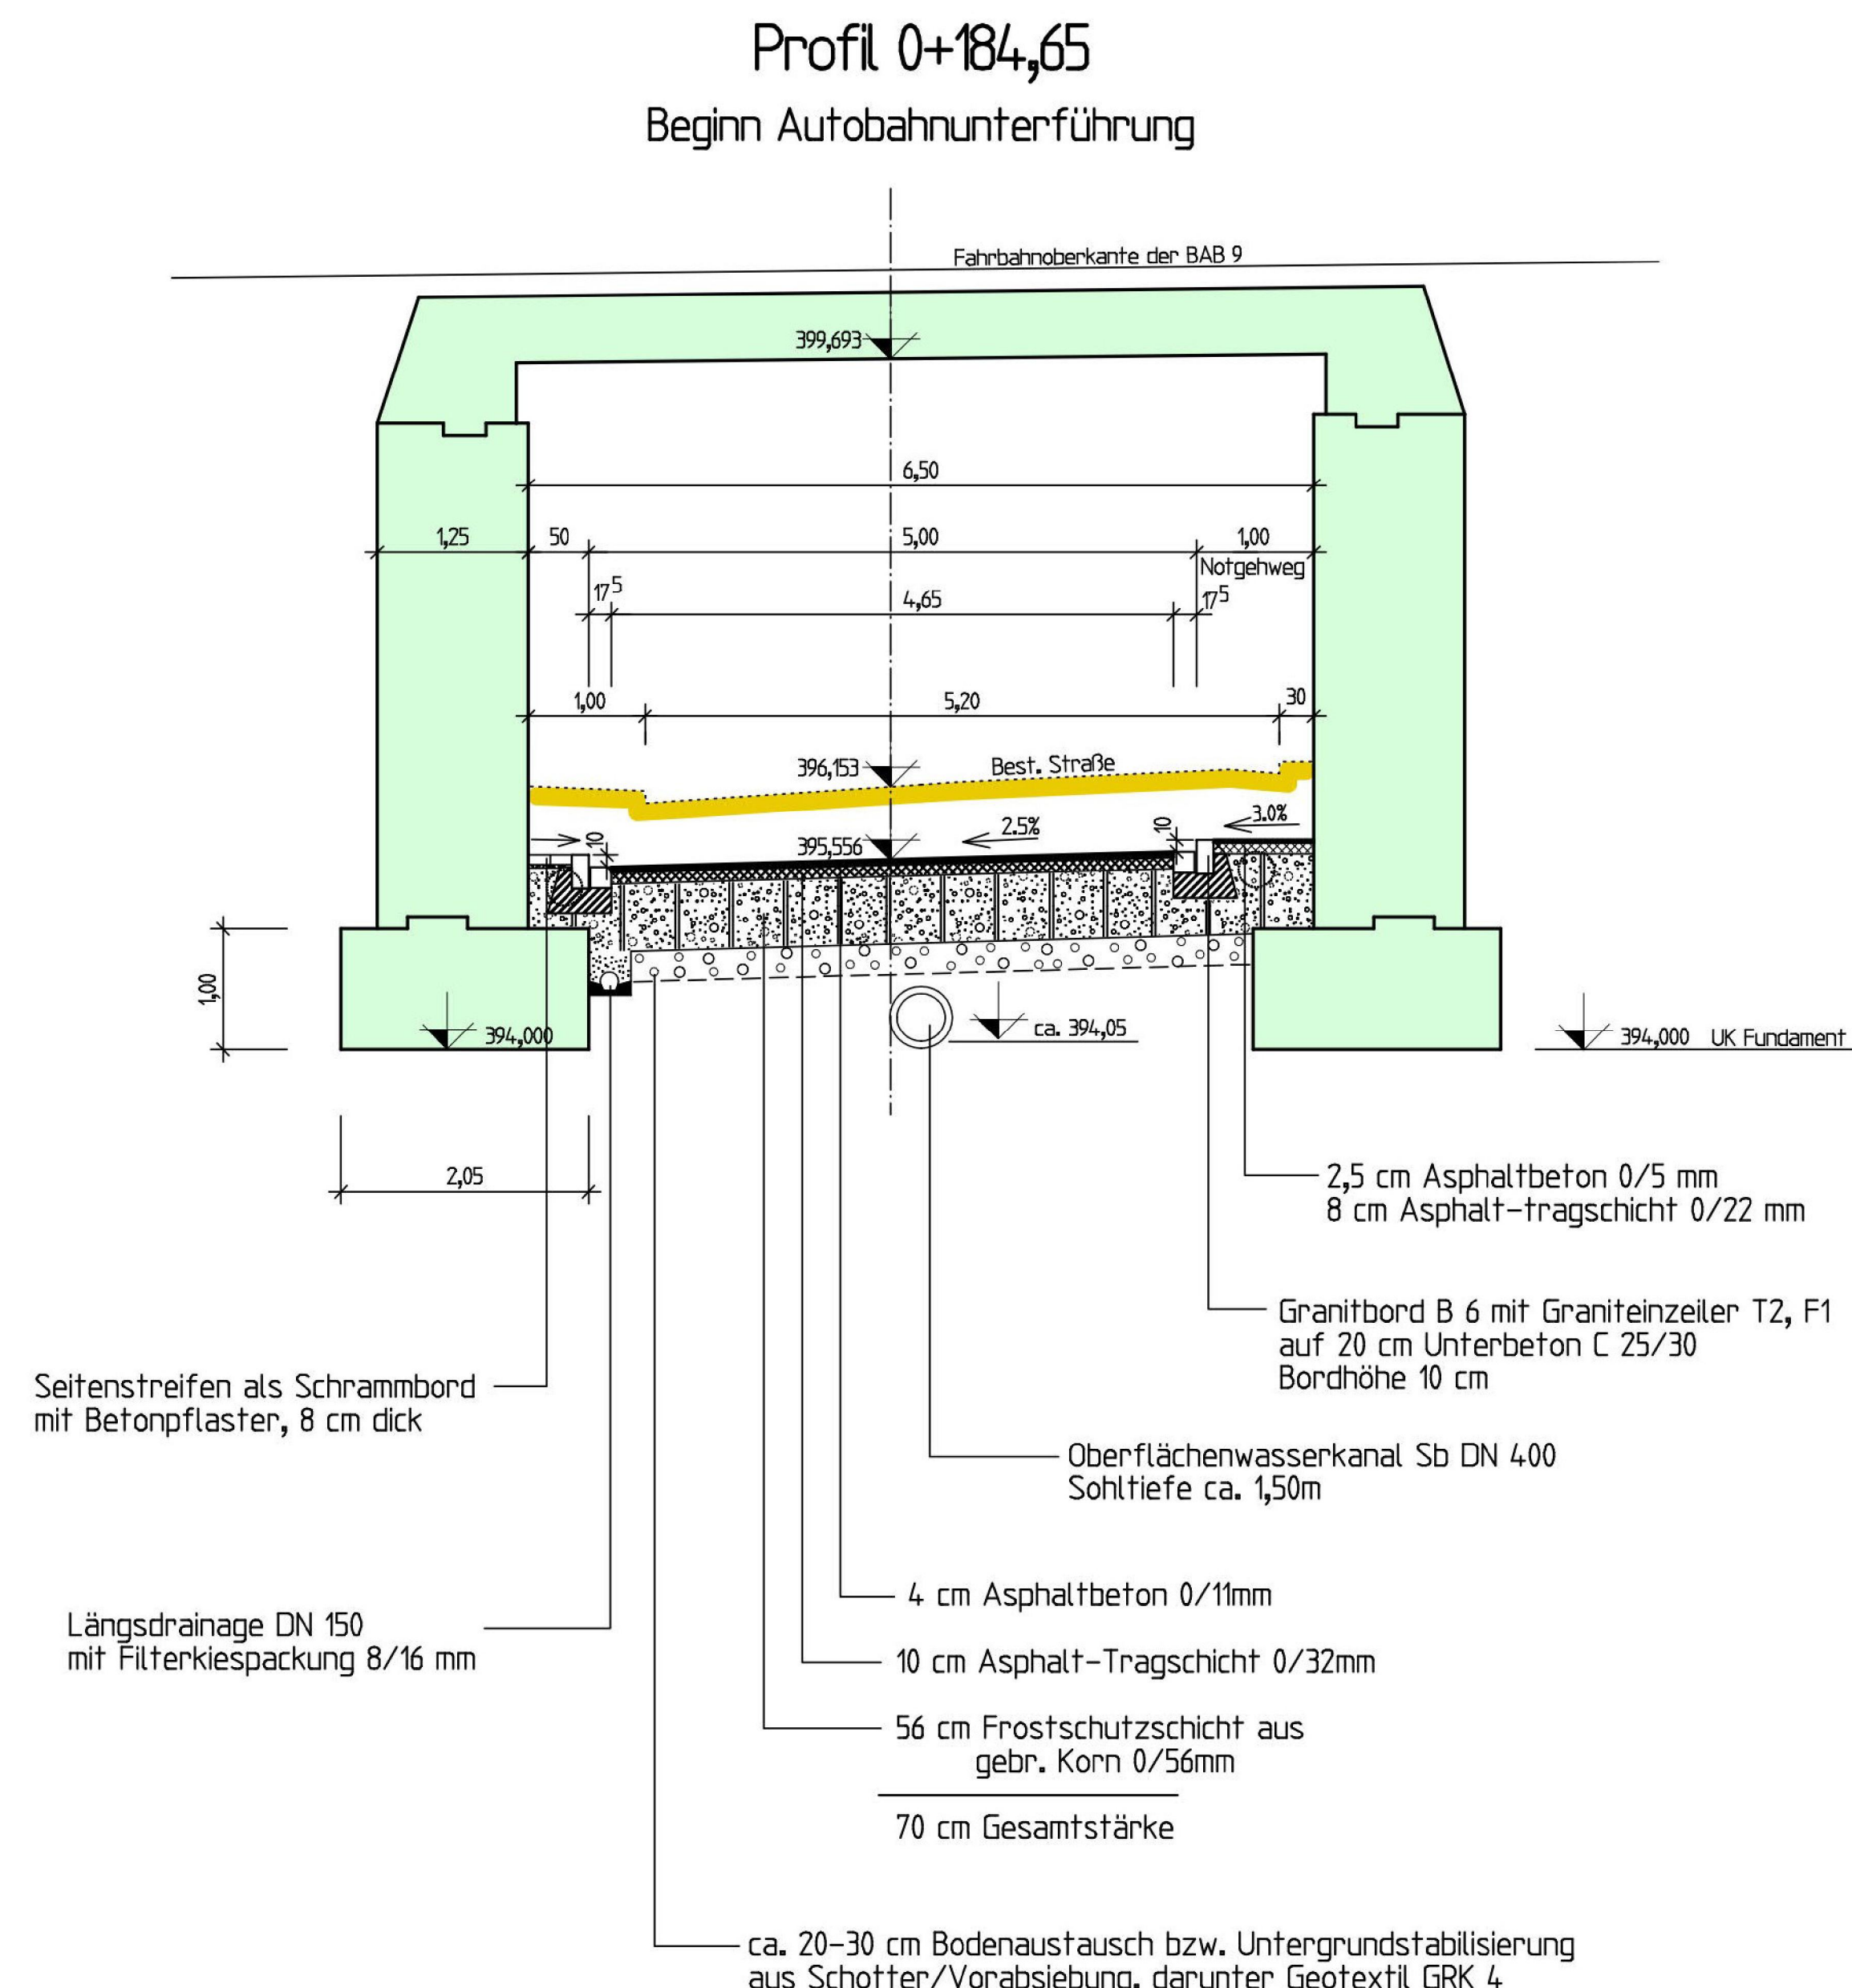


# Ausbauquerschnitte M = 1 : 50

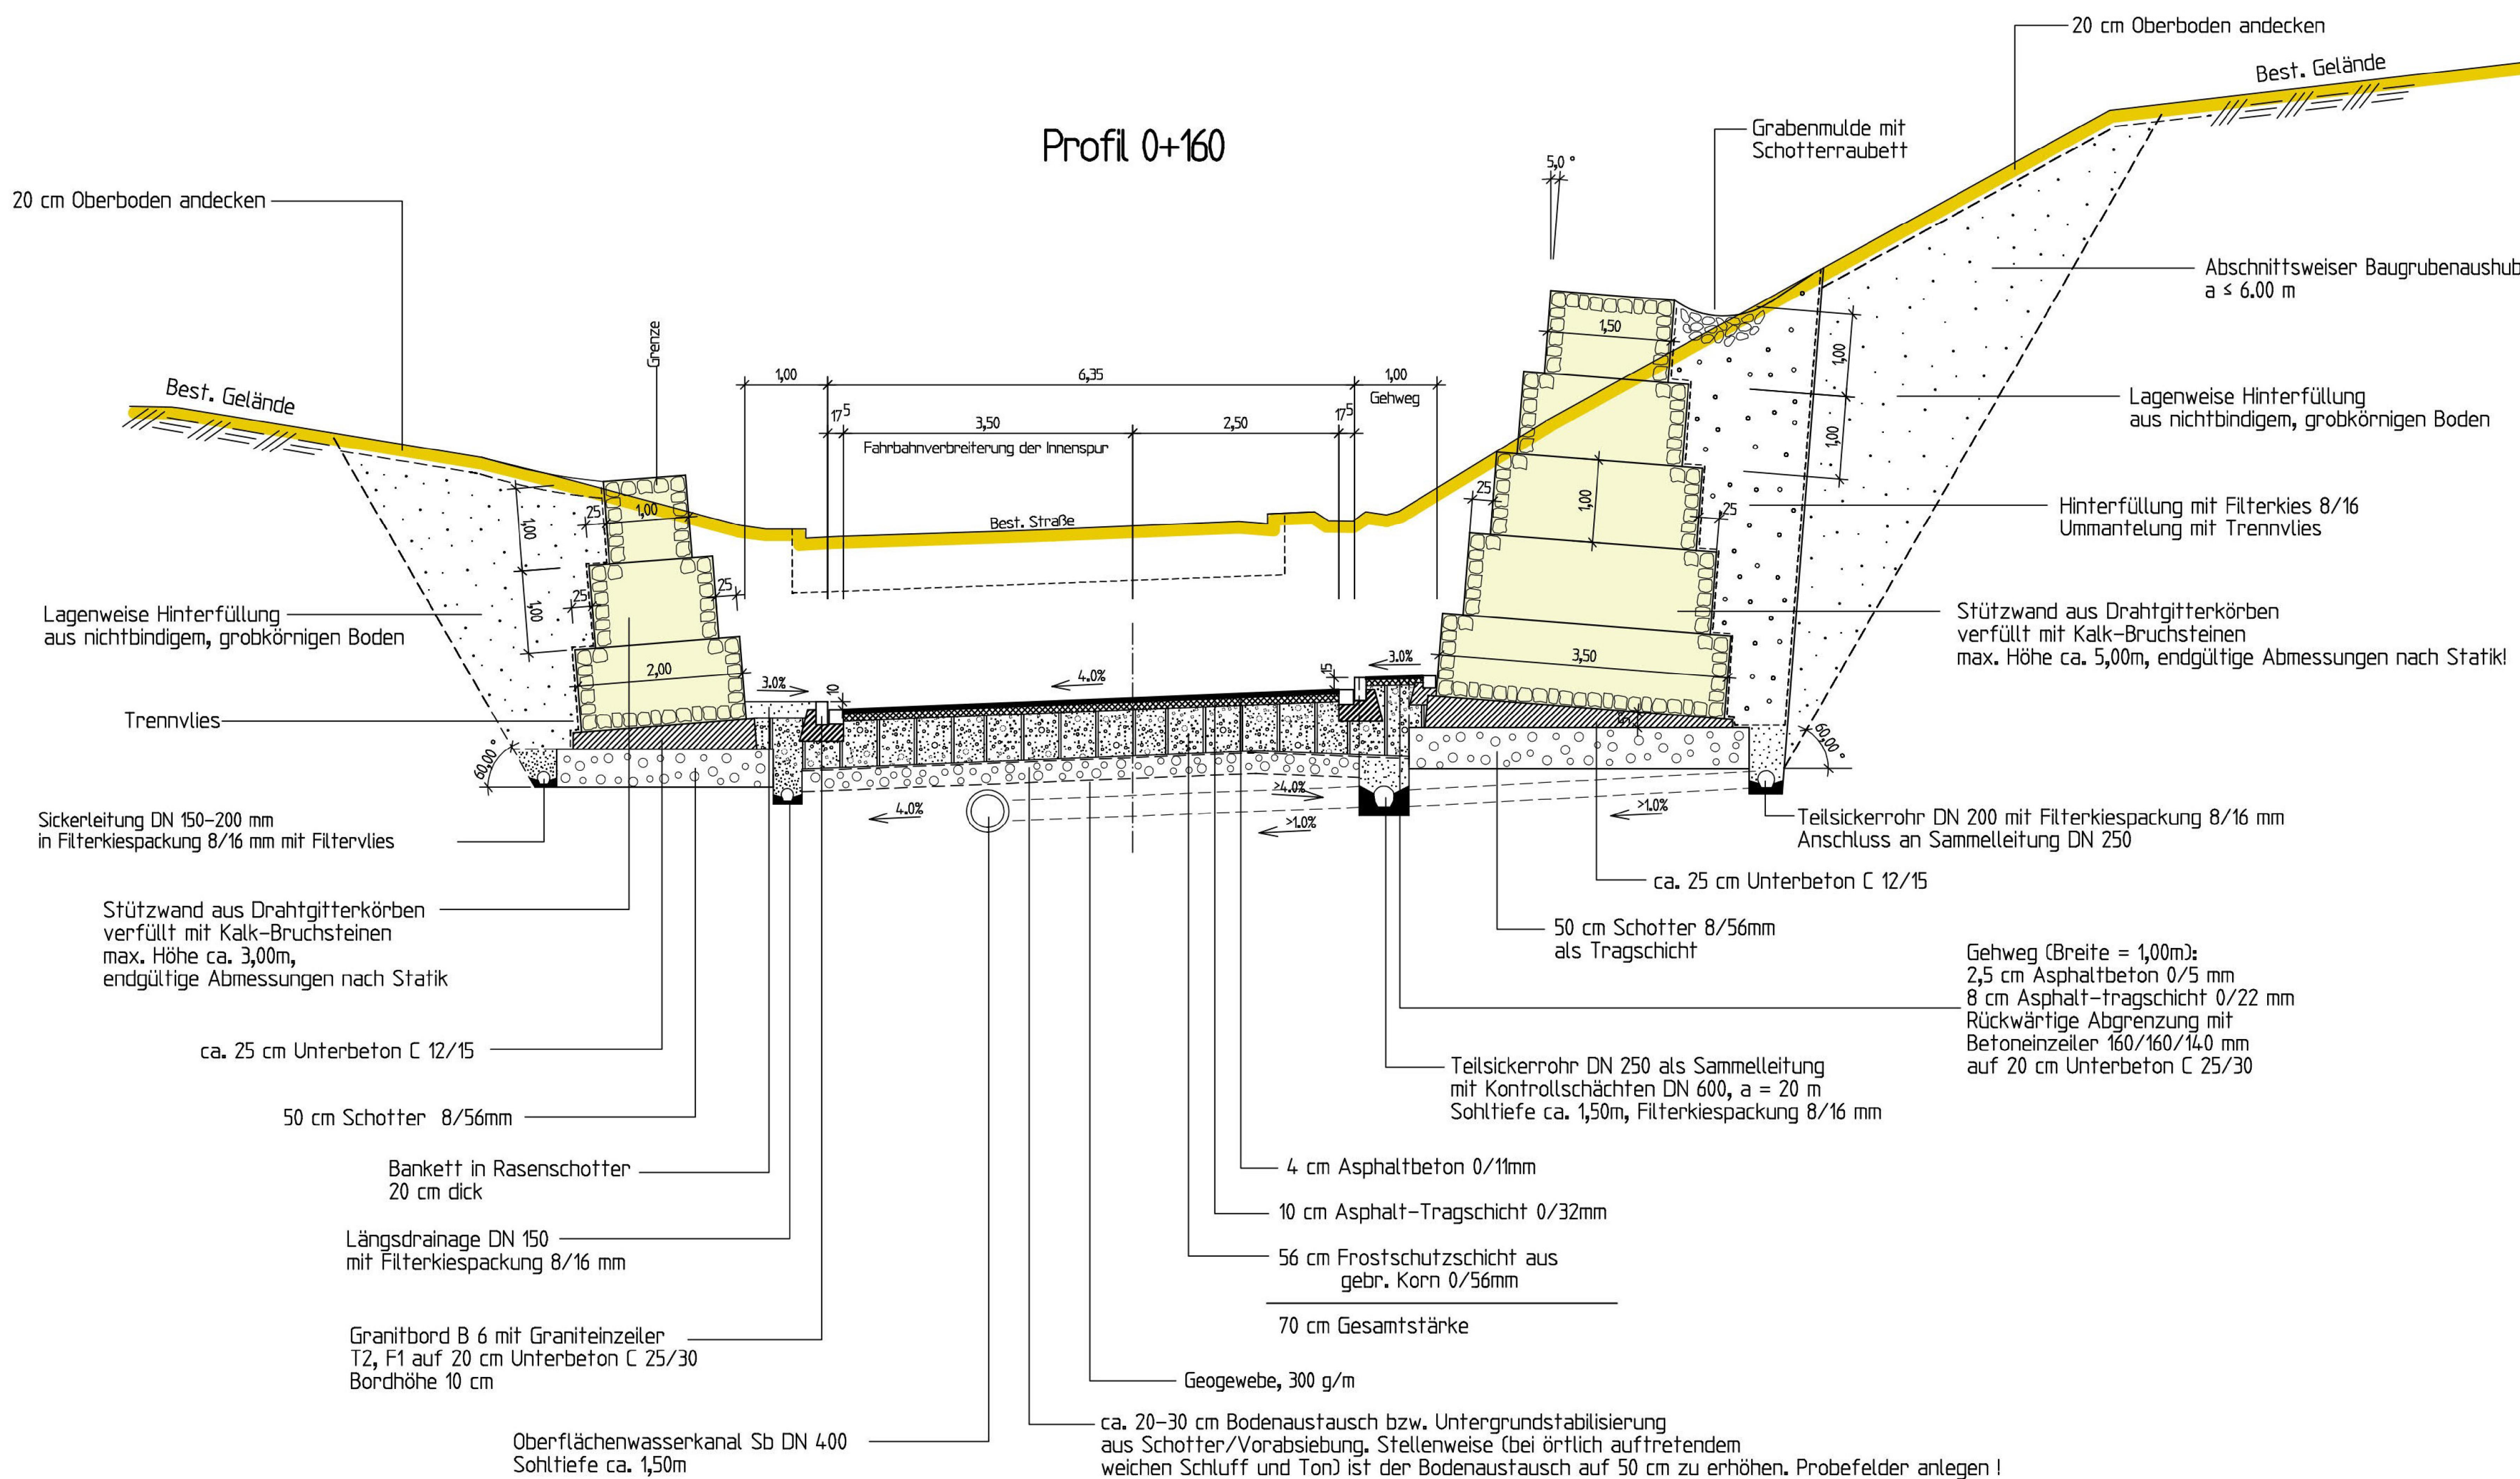

| Angaben nach RStO 01:       |                     |
|-----------------------------|---------------------|
| Bauklasse                   | V                   |
| Bauweise                    | Tafel 1, Zeile 1    |
| Frostempfindlichkeitsklasse | F 3                 |
| Frosteinwirkungszone        | III                 |
| Günstige Wasserverhältnisse | durch Längsdrainage |
| Mindestdicke                | 70cm                |

| Änderungsverzeichnis                                                                                          |                                   |                                |                                                                                                |
|---|-----------------------------------|--------------------------------|------------------------------------------------------------------------------------------------|
| Änderung Nr.:                                                                                                 | Art der Änderung:                 | geändert am:                   | gezeichnet:                                                                                    |
|   |                                   |                                |                                                                                                |
|   |                                   |                                |                                                                                                |
| Planungsphase:                                                                                                |                                   |                                |                                                                                                |
| Genehmigungsplanung                                                                                           |                                   |                                |                                                                                                |
| Bauvorhaben:                                                                                                  |                                   | Projekt-Nr.: PN 25-0           |                                                                                                |
| Einleiten von Niederschlagswasser von Straßenflächen<br>der GV-Straße St 2227 - Günzenhofen in die Schwarzach |                                   |                                |                                                                                                |
| Planbezeichnung: Querschnitte                                                                                 |                                   |                                |                                                                                                |
| Anlage Nr.:                                                                                                   | A3                                | Plan Nr.:                      |                                                                                                |
|   |                                   | Blatt Nr.:                     | 1/1                                                                                            |
|   |                                   |                                | Maßstab: 1 : 50                                                                                |
| Bauträger:   | Stadt Greding                     |                                | Datum: 11.05.2026                                                                              |
|                          | Marktplatz 11+13<br>91171 Greding |                                | bearbeitet: Kamm                                                                               |
|   | 1. Bgm. Josef Dintner             |                                | gezeichnet: Böhm                                                                               |
|   |                                   |                                | geprüft:  |
|   |                                   | F.A. D. Kamm                   |                                                                                                |
|   |                                   | Fzo: Keine                     |                                                                                                |
|   |                                   | Box: Querschnitt               |                                                                                                |
| Pfadt Plotdatei: A3_Querschnitt.pdf                                                                           |                                   | Blattgröße: 41,2 cm x 114,0 cm |                                                                                                |