



Schmutzwasserkanal Strang 1

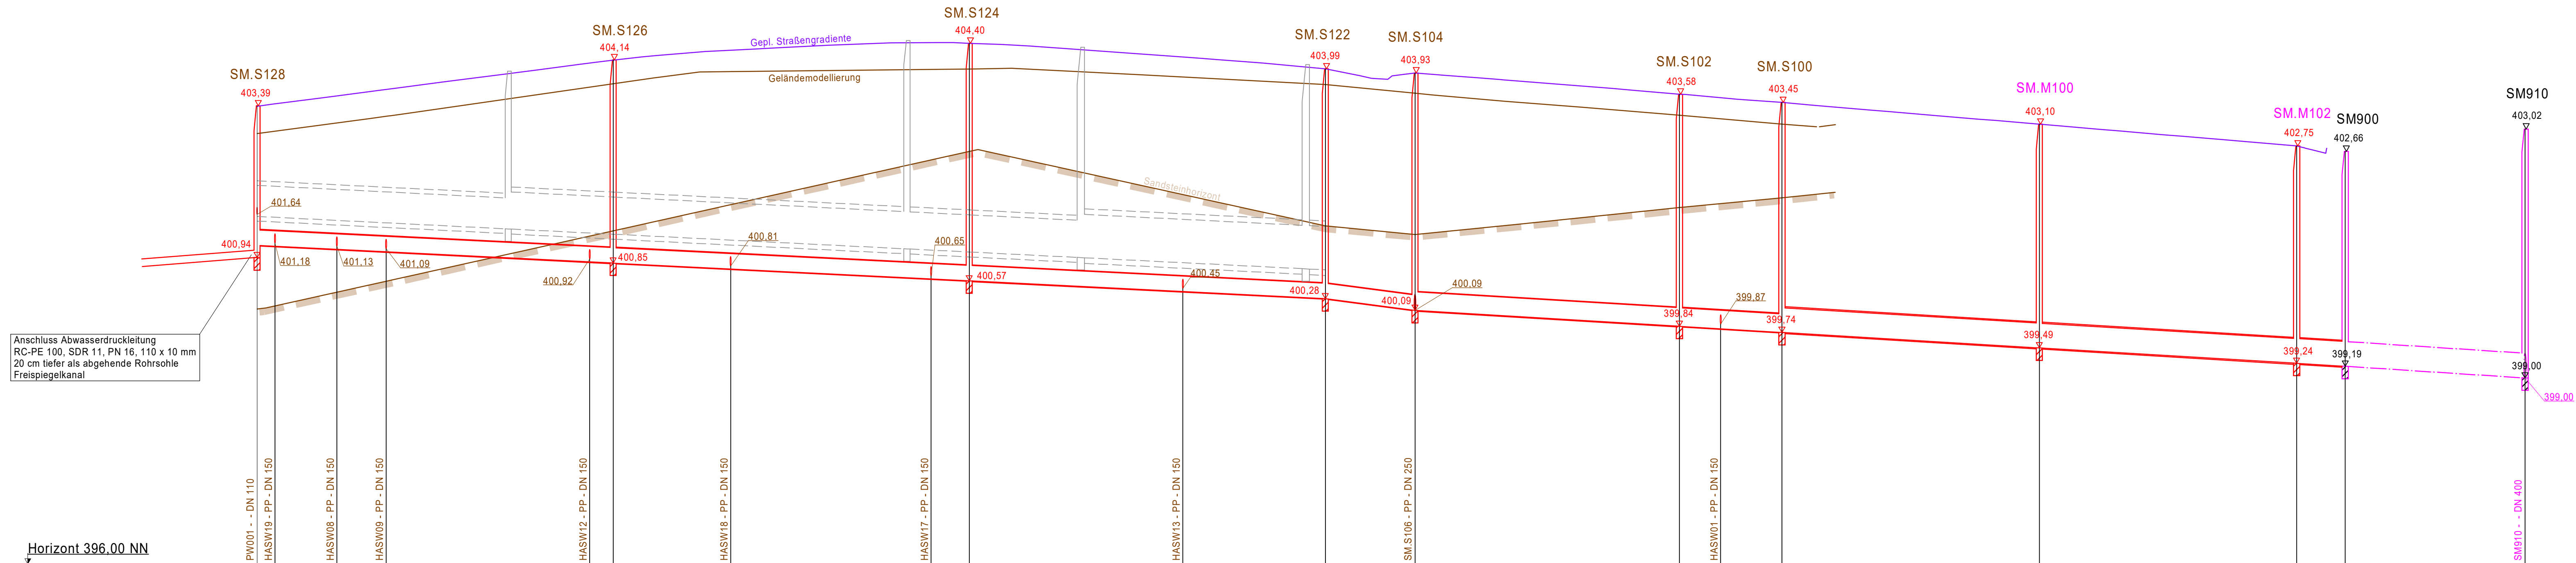

Horizont 396.00 NN

Schachtbezeichnung		SM.S128	SM.S126	SM.S124	SM.S122	SM.S104	SM.S102	SM.S100	SM.M100	SM.M102	SM900	SM910
Haltungslänge	m	57,49	57,49	57,49	14,48	42,69	16,55	41,56	41,54	7,85	29,02	
Profilhöhe	mm	250	250	250	250	300	300	400	400	400	400	
Material		Polypropylen	Polypropylen	Polypropylen	Polypropylen	Polypropylen	Polypropylen	Polypropylen	Polypropylen	PP		
Urgelände	mNN	402,95	403,75	403,99	403,74	403,60	403,24	403,10	403,07	402,74		
Deckelhöhe	mNN	403,39	404,14	404,40	403,99	403,93	403,58	403,45	403,10	402,75	402,66	403,02
Schachttiefe	m	2,25	3,28	3,84	3,71	3,83	3,75	3,72	3,61	3,51	3,47	4,02
Schachtsohle	mNN	401,14	400,85	400,57	400,28	400,09	399,84	399,74	399,49	399,24	399,19	399,00
Haltungssohle	mNN	401,14	400,85	400,57	400,28	400,09	399,84	399,74	399,49	399,24	399,19	399,00
Gefälle	%	5,0	5,0	5,0	13,1	6,0	6,0	6,0	6,0	6,0	6,547	
Station	m	0,00	57,49	114,98	172,47	186,94	229,63	246,18	287,74	329,28	337,13	366,15

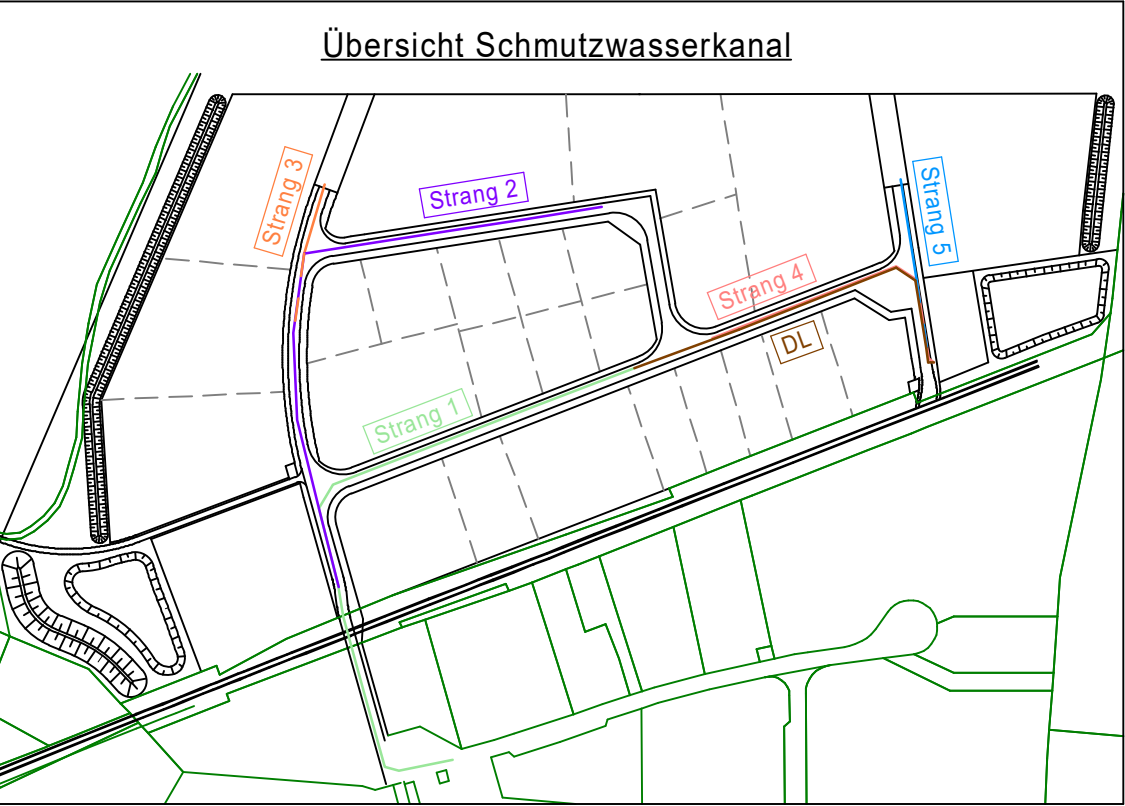

Änderungsverzeichnis

Änderung Nr.:	Art der Änderung:	geändert am:	gezeichnet:

Planungsphase:

Entwurfsplanung

Bauvorhaben:

Abwasserbeseitigung und Niederschlagswasserableitung der "Erweiterung Gewerbegebiet Kohlbusch" im Ortsteil Seiboldsmühle Stadt Heideck, Landkreis Roth

Projekt-Nr.: 18-062

Planbezeichnung:

Längsschnitt Schmutzwasserkanal Strang 1

Anlage Nr.: 6.1	Plan Nr.:	Blatt Nr.: 1/1	Maßstab: 1 : 500 / 50
Bauträger: Stadt Heideck Marktplatz 24 91180 Heideck		Datum: 19.12.2025	
1. Bgm. Ralf Beyer		bearbeitet: Kamm	
		gezeichnet: Gaebel	
		geprüft:	
		C. Schwemmer, Dipl.-Ing. (FH)	
		Fzr: Keine	
		Box: SW_Strang 1	
		Blattgröße: 40,0 cm x 110,0 cm	

KLOS

GmbH & Co. KG

Ingenieurbüro für Tiefbauwesen und Städteplanung
Beratung • Planung • Bauleitung • Gutachten
Alte Rathausgasse 6
91174 Spalt
www.lb-klos.de

Fon: 09175 / 7970 - 0
Fax: 09175 / 7970 - 50
Email: info@lb-klos.de

Pfad Plotdatei: 6.1_LS_SW_Strang 1.pdf