



Schmutzwasserkanal Strang 2

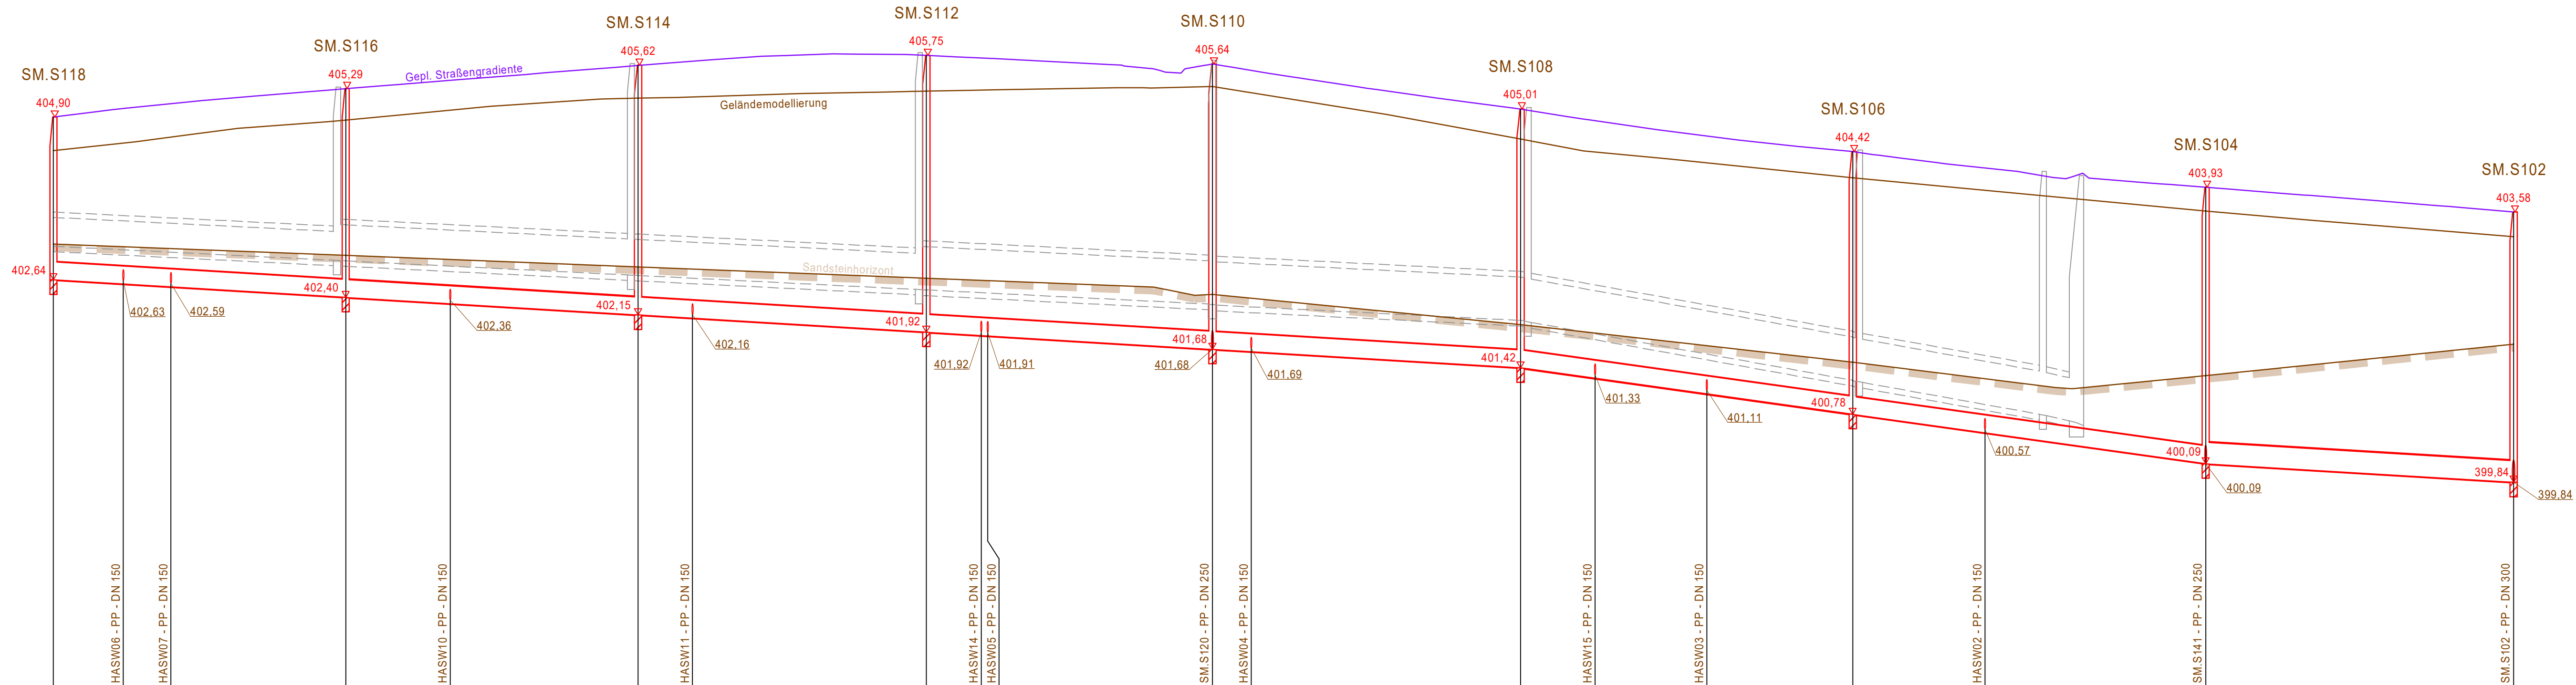

Horizont 397.00 NN

Schachtbezeichnung		SM.S118	SM.S116	SM.S114	SM.S112	SM.S110	SM.S108	SM.S106	SM.S104	SM.S102
Haltungslänge	m		40,53	40,53	39,97	39,66	42,71	46,05	48,93	42,69
Profilhöhe	mm		250	250	250	250	250	250	250	300
Material			Polypropylen	Polypropylen	Polypropylen	Polypropylen	Polypropylen	Polypropylen	Polypropylen	Polypropylen
Oberkante Gelände	mNN	404,43	404,86	405,16	405,26	405,32	404,59	404,06	403,60	403,24
Deckelhöhe	mNN	404,90	405,29	405,62	405,75	405,64	405,01	404,42	403,93	403,58
Schachttiefe	m	2,26	2,90	3,46	3,84	3,96	3,59	3,64	3,83	3,75
Schachtsohle	mNN	402,64	402,40	402,15	401,92	401,68	401,42	400,78	400,09	399,84
Haltungssohle	mNN	402,64	402,40	402,15	401,92	401,68	401,42	400,78	400,09	399,84
Gefälle	‰		6,0	6,0	6,0	6,0	6,0	14,0	14,0	6,0
Station	m	0,00	40,53	81,05	121,02	160,69	203,40	249,45	298,37	341,06

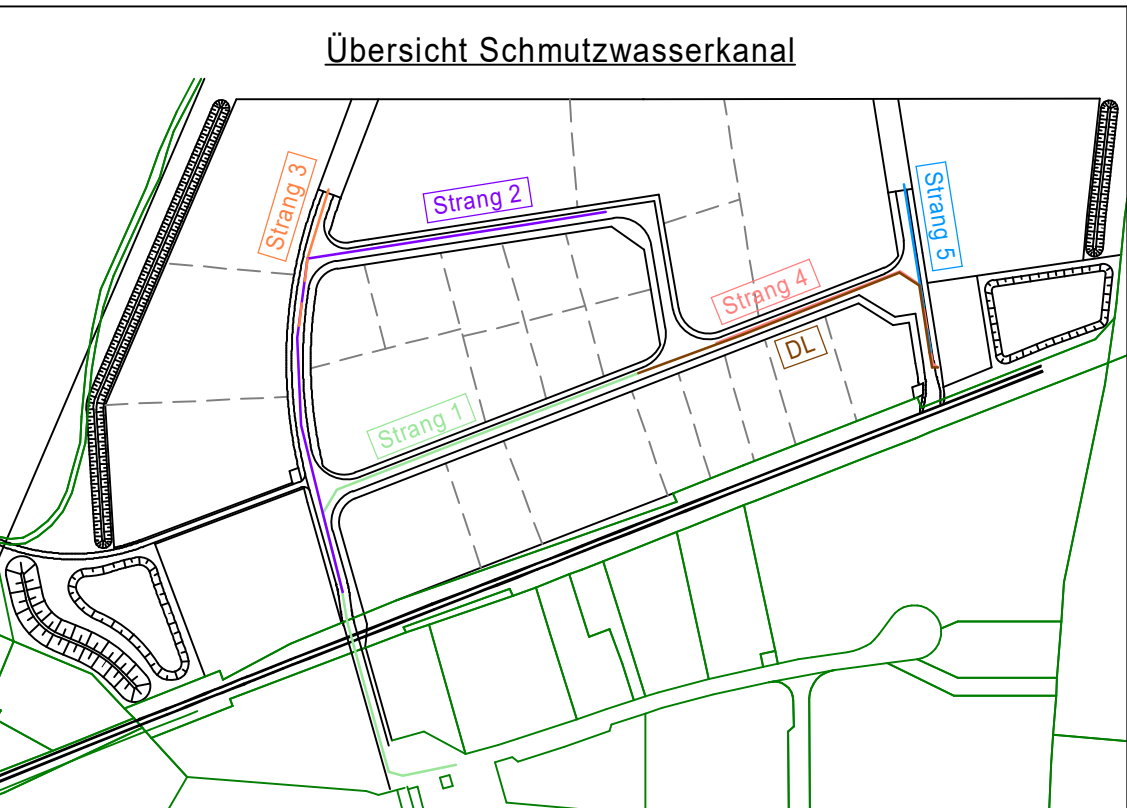

Änderungsverzeichnis			
Änderung Nr.:	Art der Änderung:	geändert am:	gezeichnet:

Planungsphase:

Entwurfsplanung

Bauvorhaben:

Abwasserbeseitigung und Niederschlagswasserableitung der "Erweiterung Gewerbegebiet Kohlbuck" im Ortsteil Seiboldsmühle Stadt Heideck, Landkreis Roth

Projekt-Nr.: 18-062

Planbezeichnung:

Längsschnitt Schmutzwasserkanal Strang 2

Anlage Nr.:

6.2

Plan Nr.:

Blatt Nr.:

1/1

Maßstab:

1 : 500 / 50

Bauträger:

Stadt Heideck
Marktplatz 24
91180 Heideck

1. Bgm. Ralf Beyer

Datum:

19.12.2025

KLOS
GmbH & Co. KG

Ingenieurbüro für Tiefbauwesen und Städteplanung
Beratung • Planung • Bauleitung • Gutachten
Alte Rathausgasse 6
91174 Spalt
www.ib-klos.de

Fon: 09175 / 7970 - 0
Fax: 09175 / 7970 - 50
Email: info@ib-klos.de

bearbeitet: Kamm

gezeichnet: Gaebel

geprüft:

C. Schwemmer, Dipl.-Ing. (FH)

Fzo: Keine

Box: SW_Strang 2

Blattgröße: 40,0 cm x 105,0 cm

Präzisionsdatei: 6_2_LS_SW_Strang 2.pdf

H:\Heideck\18-062_GE Seiboldsmühle_GE Erw. Kohlbuck\GeoPlane\Kanal\Entwurf\LS_SW_GE.GVP