



Schmutzwasserdruckleitung

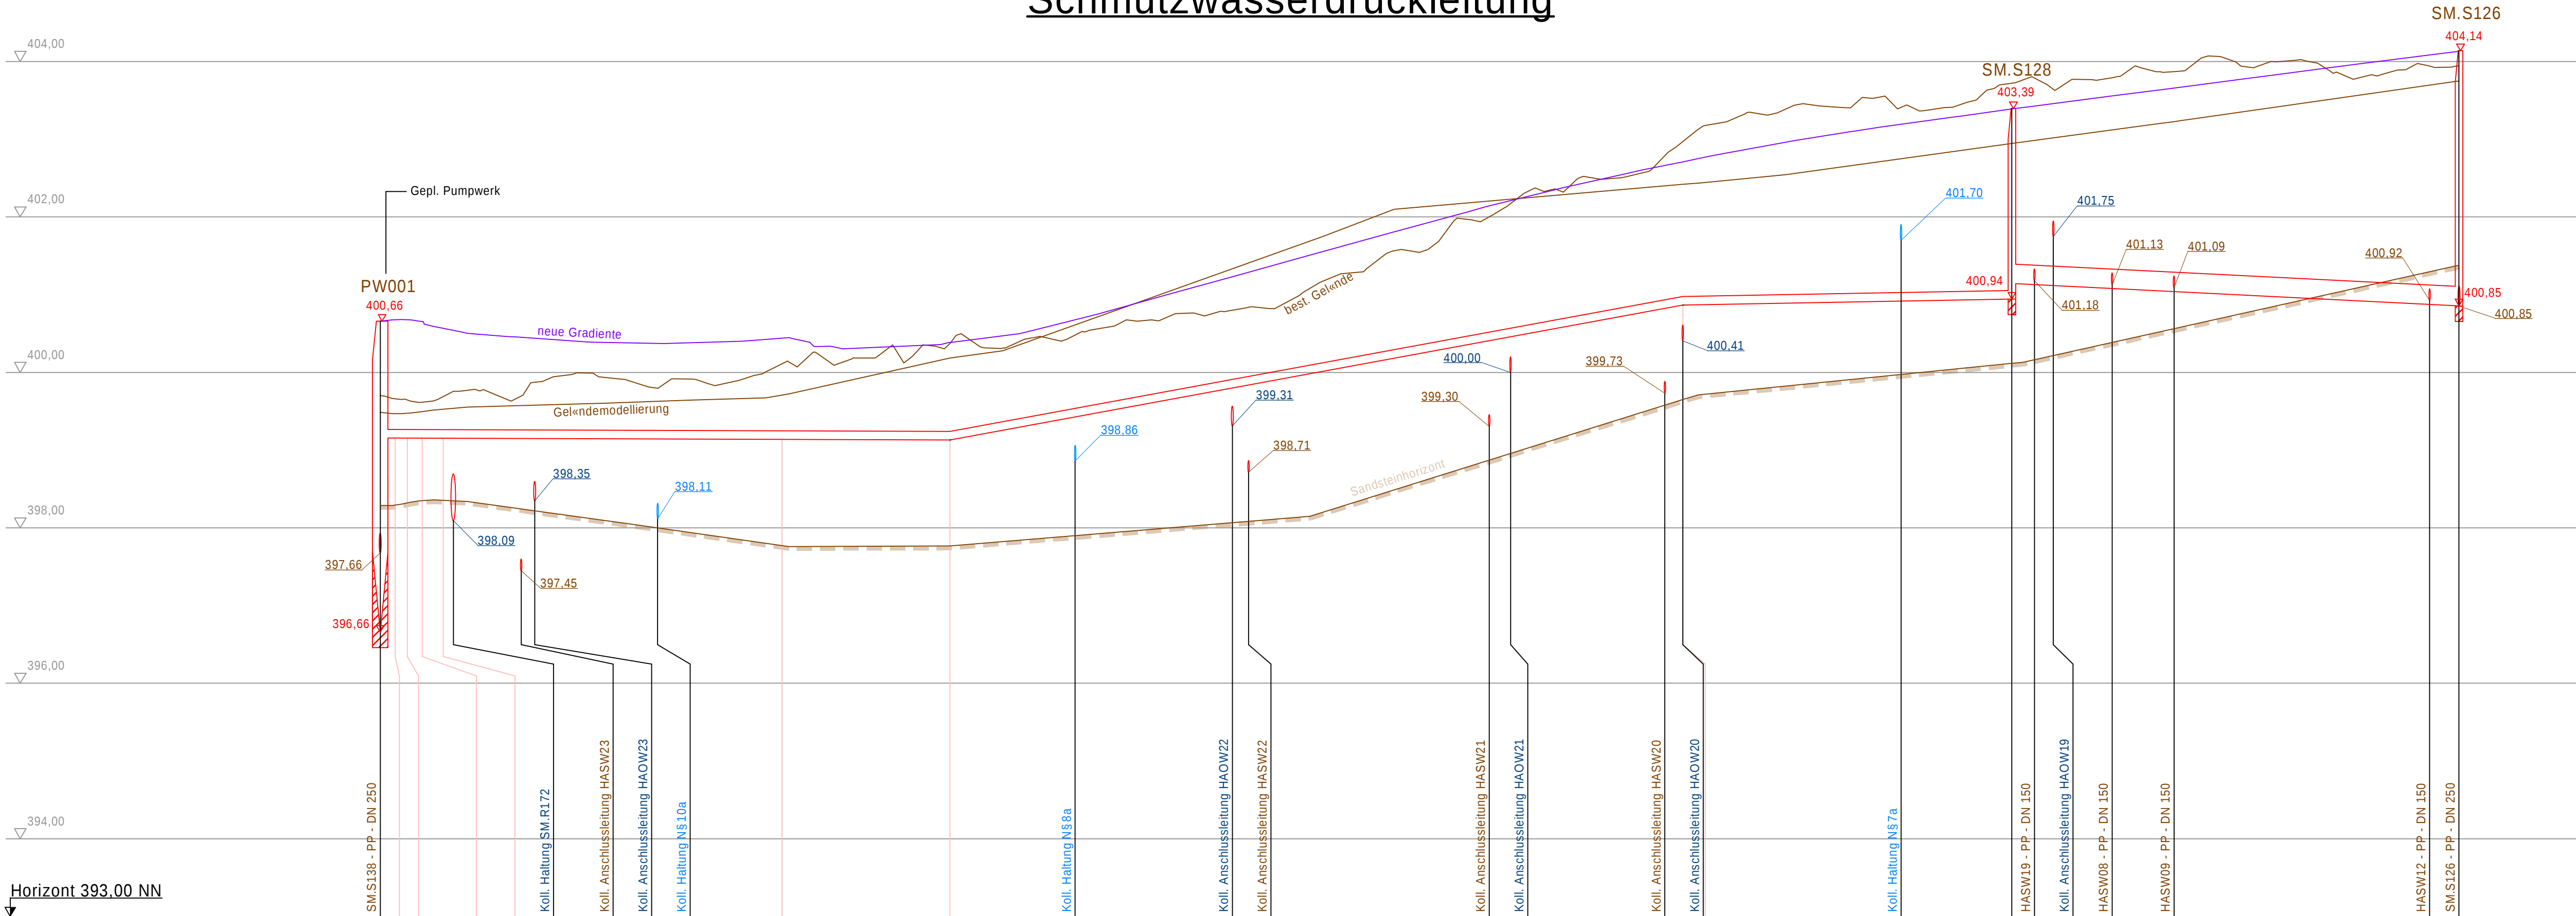

Horizont 393.00 NN

Schachtbezeichnung	PW001			SM.S128			SM.S126		
Haltungslänge	m		209,80			57,49			
Profilhöhe			110x10,0mm			250			
Material			PE100, SDR11			Polypropylen			
Horizont	mNN	400,66		403,39	403,716		403,95		
Oberkante Deckel	mNN	400,66		403,39			404,14		
Schachttiefe	m	4,00		2,25			3,28		
Haltungssohle	mNN	398,66		401,64	401,14		400,85		
Gefälle	‰		0,00	18,40		5,0			
Station	m	0,00		209,80			267,29		

Winkelpunktbezeichnung		MS.PW01	MS.PW02	MS.PW03	MS.PW04	MS.PW05	MS.PW06	MS.PW09
Winkelpunkte - Geländehöhe	mNN	400,68	400,68	400,66	400,59	400,45	400,38	402,71
Winkelpunkte - Sohlhöhe	m	399,16	399,16	399,16	399,16	399,16	399,13	400,87
Winkelpunkte - Sohlhöhe	mNN	399,16	399,16	399,16	399,16	399,16	399,13	400,87
Winkelpunkte - Station	m	0,00	3,47	5,41	8,09	51,66	73,25	167,50

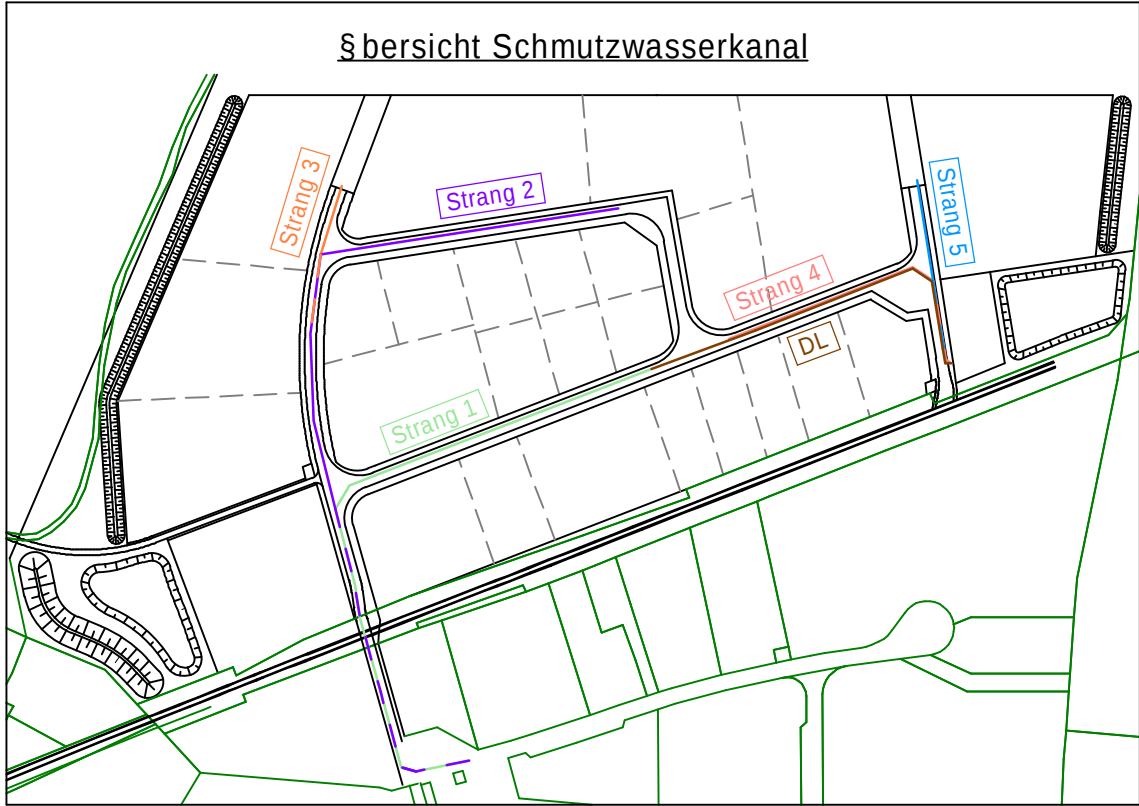

Änderungsverzeichnis			
Änderung Nr.:	Art der Änderung:	geändert am:	gezeichnet:

Planungsphase:

Bauvorhaben:

Abwasserbeseitigung und Niederschlagswasserableitung der "Erweiterung Gewerbegebiet Kohlbeck" im Ortsteil Seiboldsmühle Stadt Heideck, Landkreis Roth

Projekt-Nr.: 18-062

Planbezeichnung:

Kanalängsschnitt
Schmutzwasserdruckleitung

Anlage Nr.:

6.4

Plan Nr.:

Blatt Nr.:

1/1

Maßstab:

1 : 500

Bauträger:

 Stadt Heideck
Marktplatz 24
91180 Heideck

1. Bgm. Ralf Beyer

Datum:

19.12.2025

bearbeitet: Kamm

gezeichnet: Gaebel

geprüft:



C. Schwemmer, Dipl.-Ing. (FH)

Fzo: Keine

Box: SW Druckleitung

Plattdaten: /6.4_LS_DL.pdf

Blattgröße: 44,0 cm x 89,0 cm

KLOS

GmbH & Co. KG

Ingenieurbüro für Tiefbauwesen und Städteplanung
Beratung • Planung • Bauleitung • Gutachten
Alte Rathausgasse 6
91174 Spalt
www.ib-klos.de

Fon: 09175 / 7970 - 0
Fax: 09175 / 7970 - 50
Email: info@ib-klos.de