
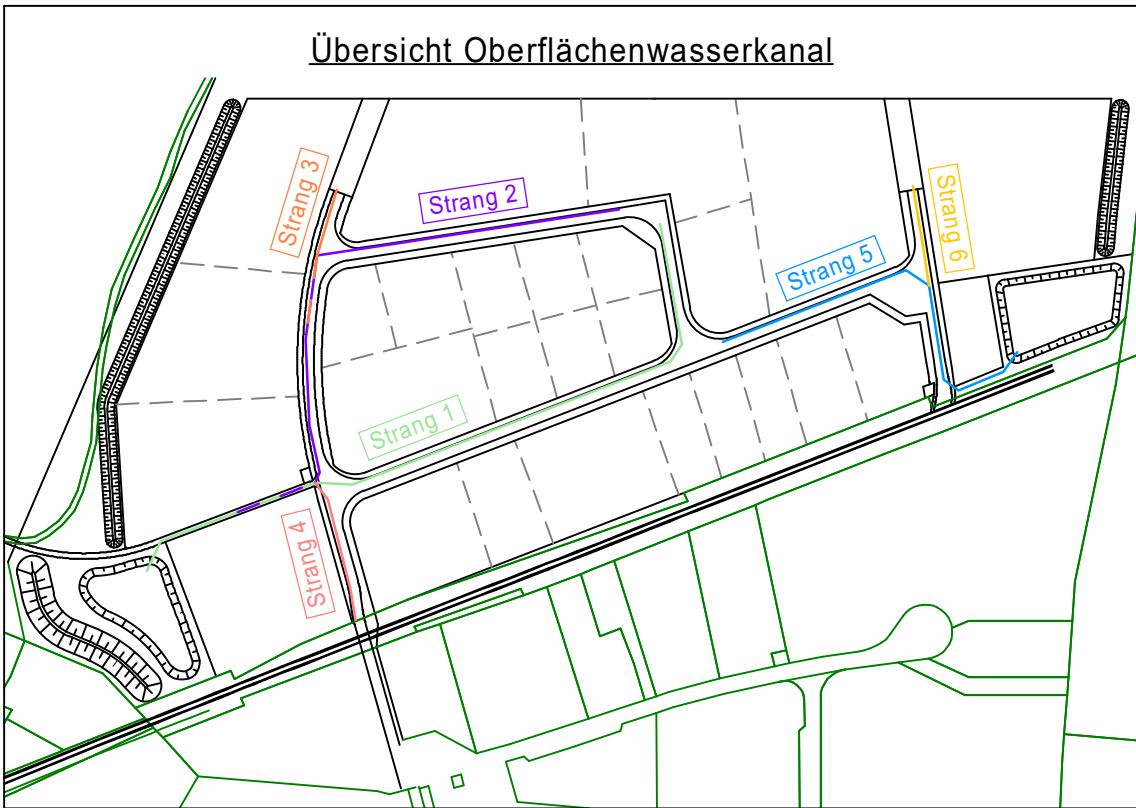


Oberflächenwasserkanal Strang 1

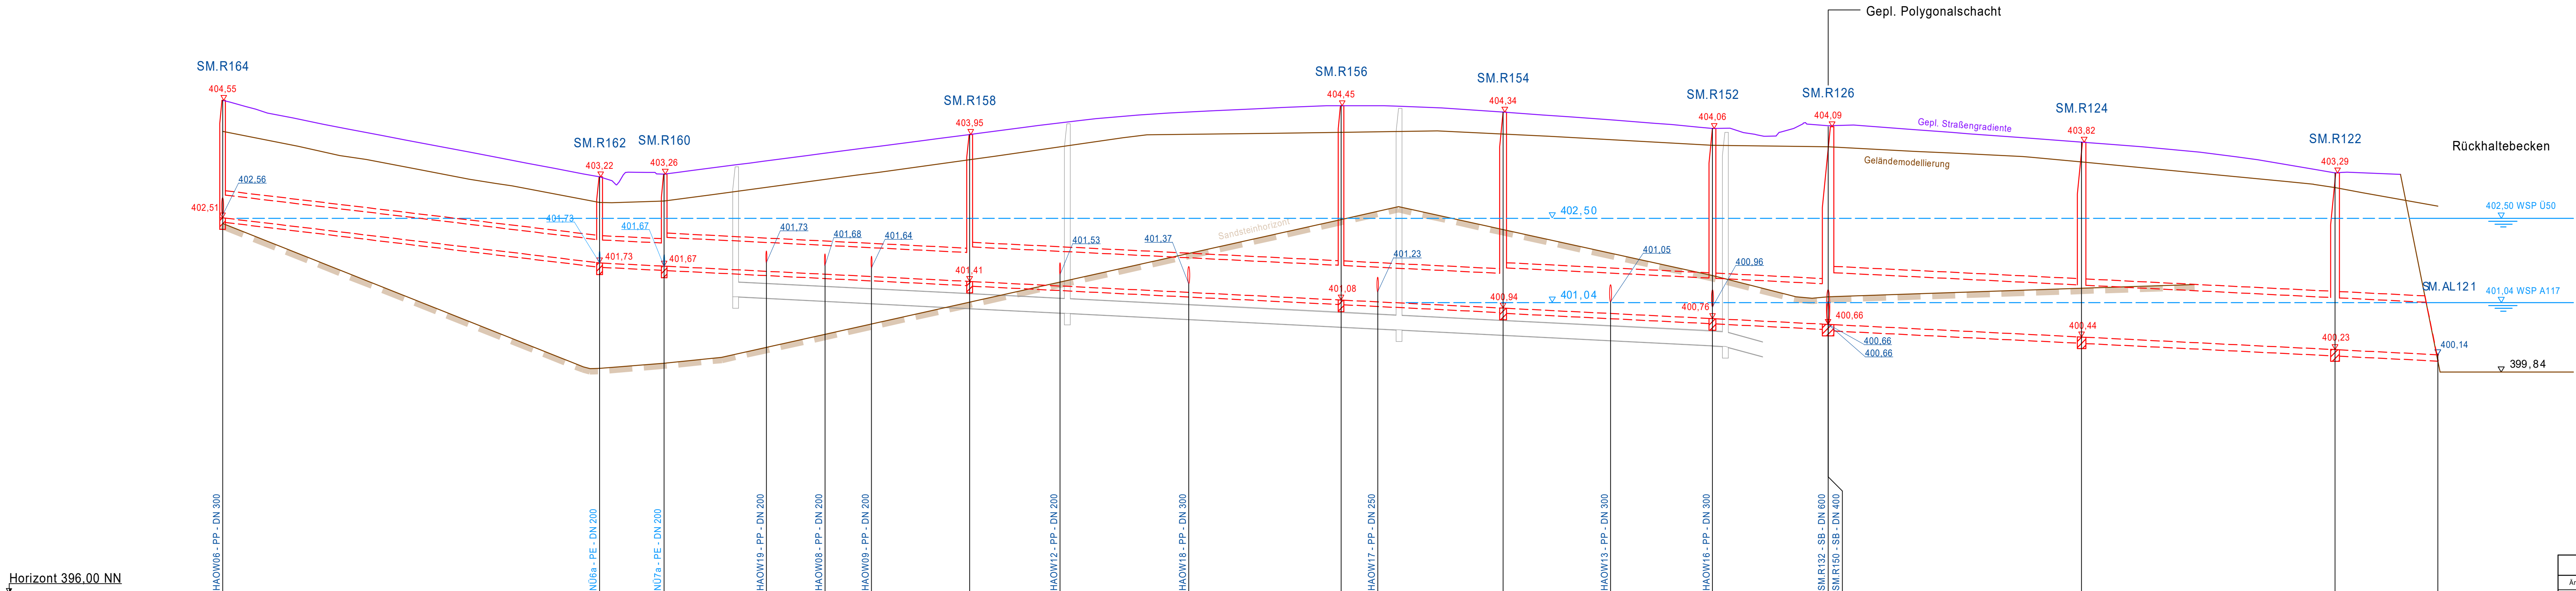

Horizont 396.00 NN													
Schachtbezeichnung	SM.R164	SM.R162	SM.R160	SM.R158	SM.R156	SM.R154	SM.R152	SM.R126	SM.R124	SM.R122	SM.AL121		
Haltungslänge	m	65.34	11.19	52.95	64.37	28.07	36.30	20.04	43.93	43.93	17.84		
Profilhöhe	mm	400	400	500	600	600	700	900	900	900	900		
Material		Stahlbeton	Stahlbeton	Stahlbeton	Stahlbeton	Stahlbeton	Stahlbeton	Stahlbeton	Stahlbeton	Stahlbeton	Stahlbeton		
Urgelände	mNN	404.01	402.78	402.80	403.52	403.99	403.96	403.77	403.74	403.48	403.03	403.26	403.26
Deckelhöhe	mNN	404.55	403.22	403.26	403.95	404.45	404.34	404.06	404.09	403.82	403.29	403.14	403.14
Schachttiefe	m	2.04	1.49	1.59	2.55	3.37	3.40	3.30	3.42	3.38	3.06	400.23	400.14
Schachtsohle	mNN	402.51	401.73	401.67	401.41	401.08	400.94	400.76	400.66	400.44	400.23	400.14	400.14
Haltungssohle	mNN	402.51	401.73	401.67	401.41	401.08	400.94	400.76	400.66	400.44	400.23	400.14	400.14
Gefälle	‰	12.0	65.33	5.0	5.0	129.47	193.84	221.92	259.22	272.26	322.18	366.11	383.94
Station	m	0.00	65.33	76.52	129.47	193.84	221.92	259.22	272.26	322.18	366.11	383.94	383.94

Änderungsverzeichnis

Änderung Nr.:	Art der Änderung:	geändert am:	gezeichnet:

Planungsphase:

Entwurfsplanung

Bauvorhaben:

Abwasserbeseitigung und Niederschlagswasserableitung der "Erweiterung Gewerbegebiet Kohlbusch" im Ortsteil Seiboldsmühle Stadt Heideck, Landkreis Roth

Projekt-Nr.: 18-082

Planbezeichnung:

Längsschnitt Regenwasserkanal Strang 1

Anlage Nr.:

7.1

Plan Nr.:

Blatt Nr.:

1/1

Maßstab:

1 : 500 / 50

Bauträger:

Stadt Heideck
Marktplatz 24
91180 Heideck

1. Bgm. Ralf Beyer

Datum:

19.12.2025

bearbeitet: Kamm

gezeichnet: Gaebe

geprüft:

C. Schwemmer, Dipl.-Ing. (FH)

Fz: Keine

Box: RW_1

Blattgröße: 45,0 cm x 112,0 cm

KLOS GmbH & Co. KG

Ingenieurbüro für Tiefbauwesen und Städteplanung
Beratung • Planung • Bauleitung • Gutachten
Alte Rathausgasse 6
91174 Spalt
www.ib-klos.de

Fon: 09175 / 7970 - 0
Fax: 09175 / 7970 - 50
Email: info@ib-klos.de

Plat Plotdatei: 7.1_LS_RW_Strang 1.pdf