
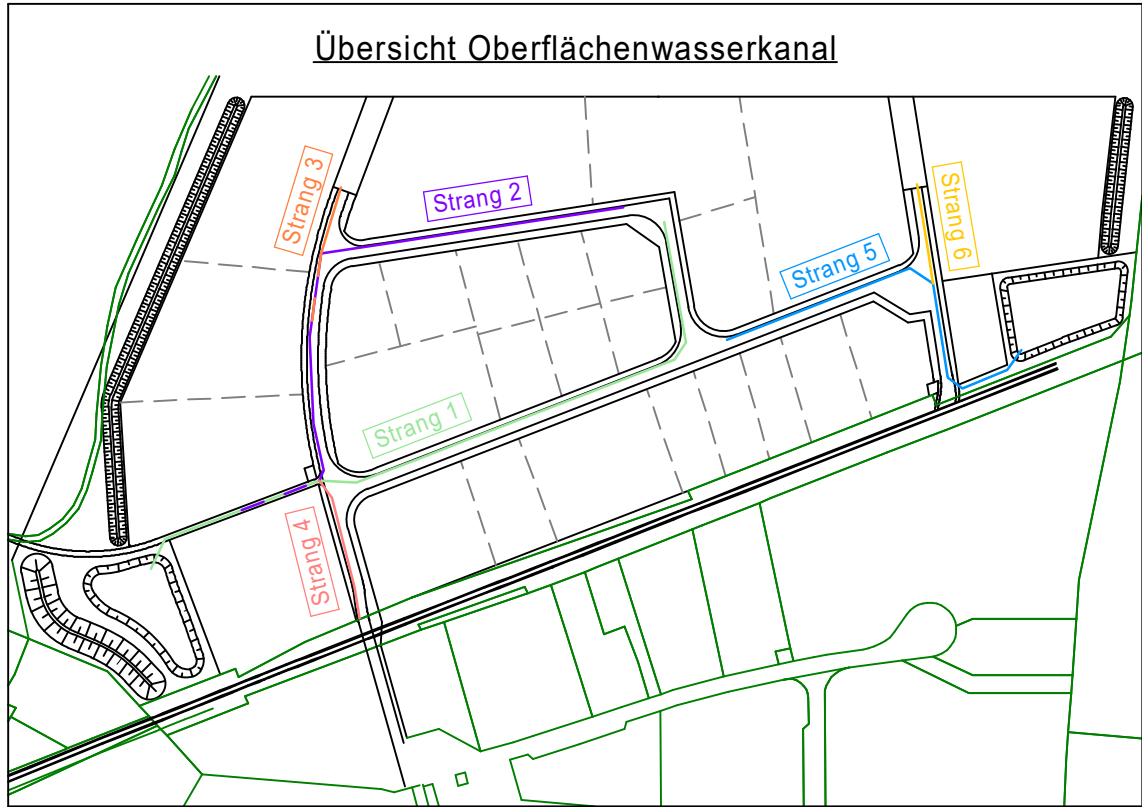


Oberflächenwasserkanal Strang 2

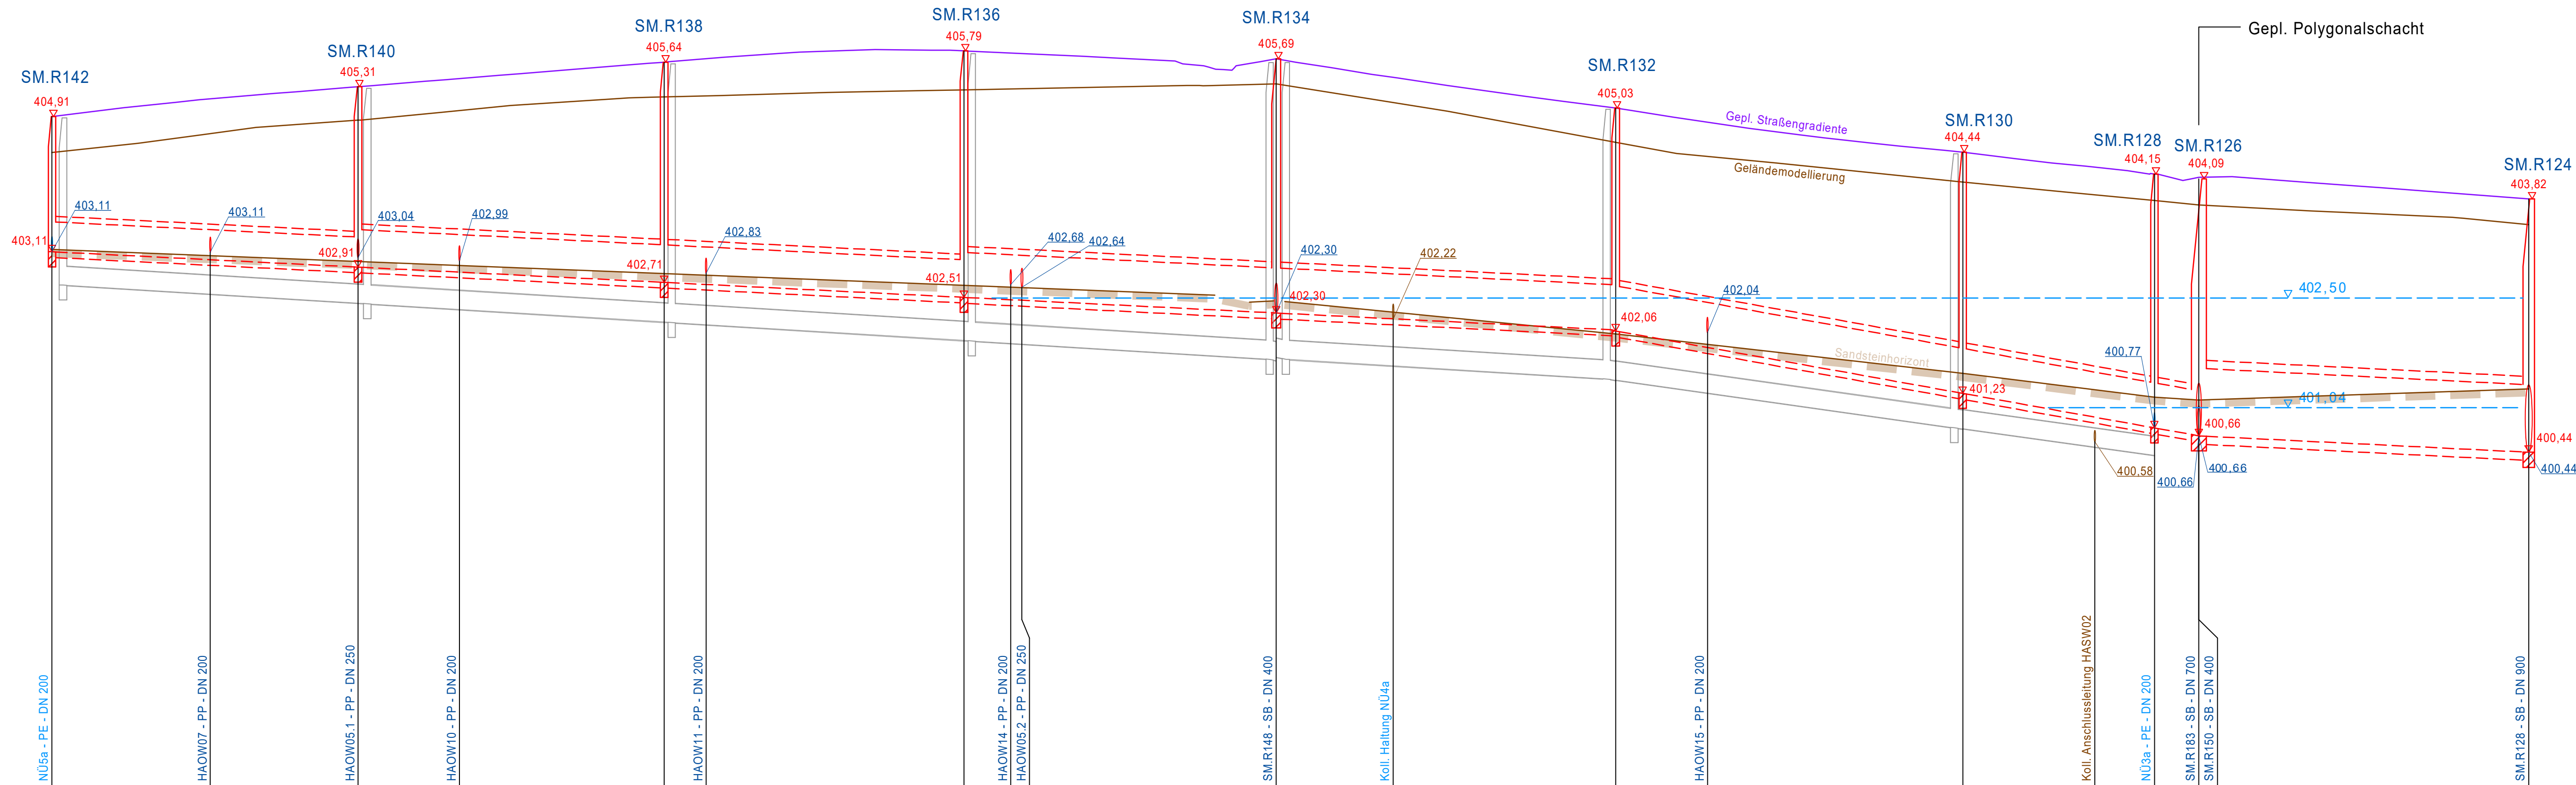

Horizont 396.00 NN

Schachtbezeichnung		SM.R142	SM.R140	SM.R138	SM.R136	SM.R134	SM.R132	SM.R130	SM.R128	SM.R126	SM.R124
Haltungslänge	m		40.76	40.76	39.93	41.59	45.19	46.22	25.53	5.91	43.93
Profilhöhe	mm		400	500	500	600	600	600	600	600	900
Material			Stahlbeton	Stahlbeton	Stahlbeton	Stahlbeton	Stahlbeton	Stahlbeton	Stahlbeton	SB	Stahlbeton
Urgelände	mNN	404.44	404.87	405.18	405.27	405.35	404.57	404.04	403.80	403.74	403.48
Deckelhöhe	mNN	404.91	405.31	405.64	405.79	405.69	405.03	404.44	404.15	404.09	403.82
Schachttiefe	m	1.80	2.40	2.83	3.28	3.39	2.97	3.22	3.38	3.42	3.38
Schachtsohle	mNN	403.11	402.91	402.71	402.51	402.30	402.06	401.23	400.77	400.66	400.44
Haltungssohle	mNN	403.11	402.91	402.71	402.51	402.30	402.06	401.23	400.77	400.66	400.44
Gefälle	‰		5.0	5.0	5.0	5.0	18.0	18.0	18.0	5.0	
Station	m	0.00	40.76	81.51	121.44	163.03	208.22	254.44	279.96	285.88	329.80

Änderungsverzeichnis			
Änderung Nr.:	Art der Änderung:	geändert am:	gezeichnet:

Planungsphase:

Entwurfsplanung

Bauvorhaben:

Abwasserbeseitigung und Niederschlagswasserableitung der "Erweiterung Gewerbegebiet Kohlbusch" im Ortsteil Seiboldsmühle Stadt Heideck, Landkreis Roth

Projekt-Nr.: 18-062

Planbezeichnung:

Längsschnitt Regenwasserkanal Strang 2

Anlage Nr.:

7.2

Plan Nr.:


Blatt Nr.:

1/1

Maßstab:

1 : 500 / 50

Bauträger:

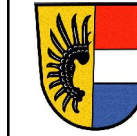

Stadt Heideck
Marktplatz 24
91180 Heideck

1. Bgm. Ralf Beyer

Datum:

19.12.2025



KLOS
GmbH & Co. KG

Ingenieurbüro für Tiefbauwesen und Städteplanung
Beratung • Planung • Bauleitung • Gutachten
Alte Rathausgasse 6
91174 Spalt
www.ib-klos.de

Fon: 09175 / 7970 - 0
Fax: 09175 / 7970 - 50
Email: info@ib-klos.de

bearbeitet: Kamm

gezeichnet: Gaebel

geprüft:



C. Schwemmer, Dipl.-Ing. (FH)

Fzo: Keine

Box: RW_2

Blattgröße: 45,0 cm x 100,0 cm

Platf. Plotdatei: 7.2_LS_RW_Strang 2.pdf