

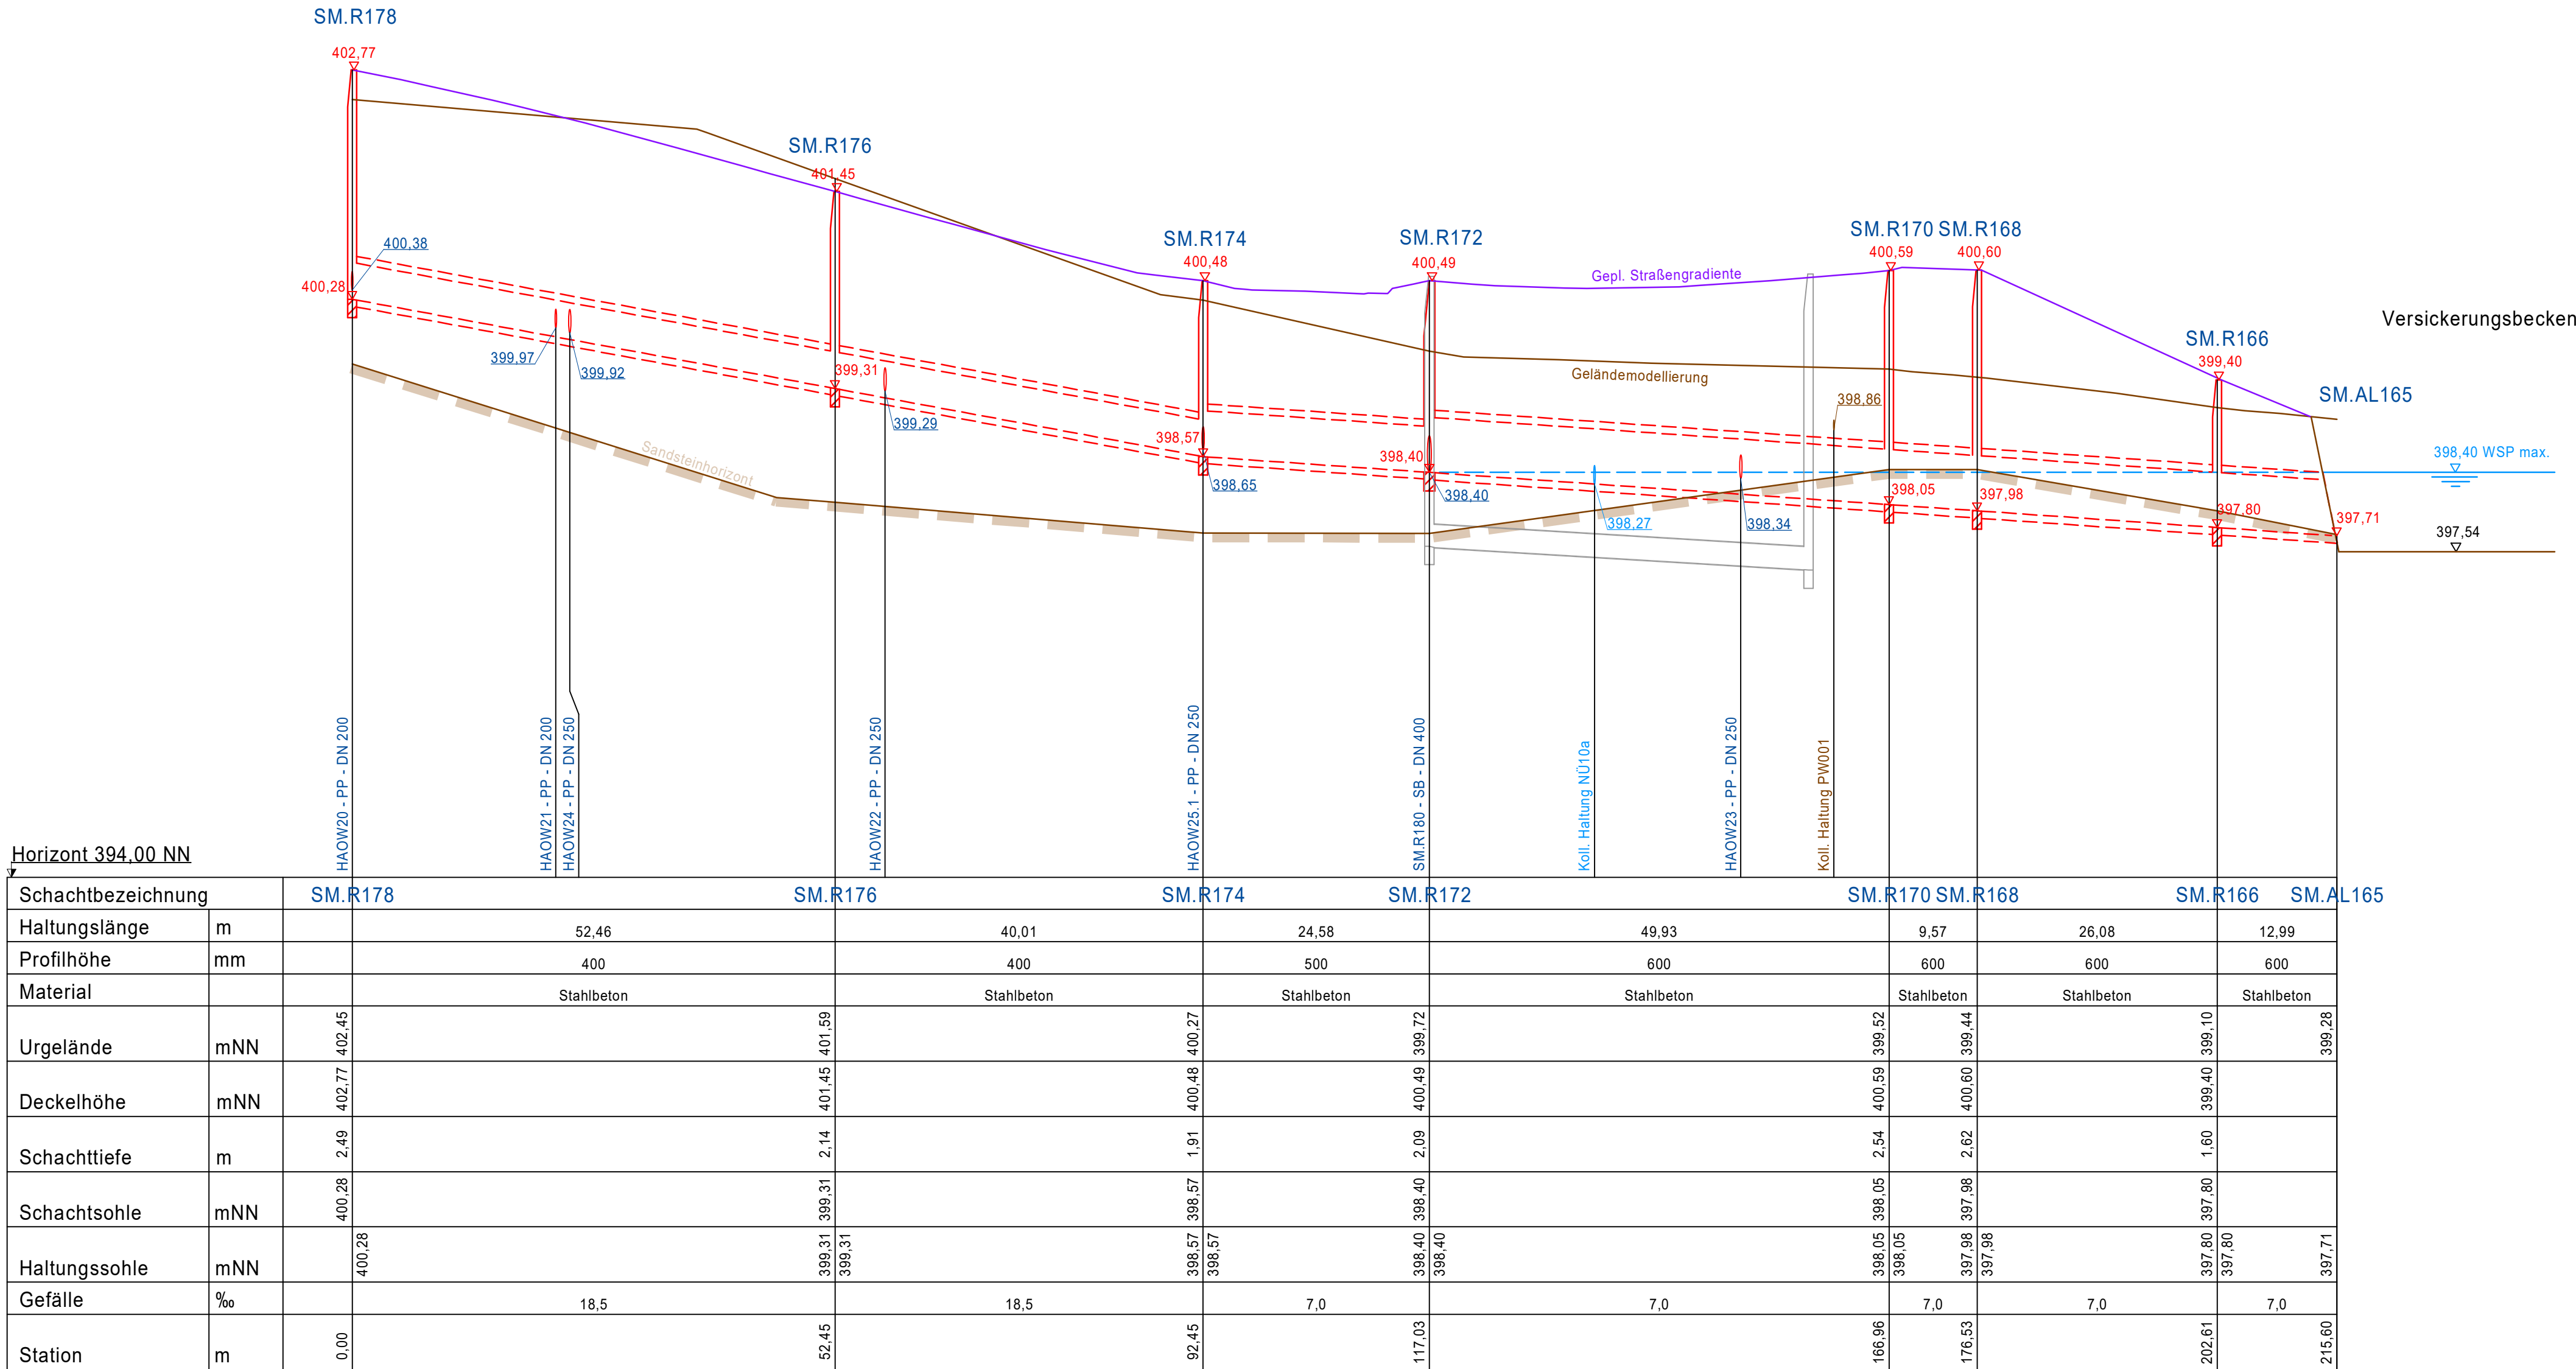


Oberflächenwasserkanal Strang 5

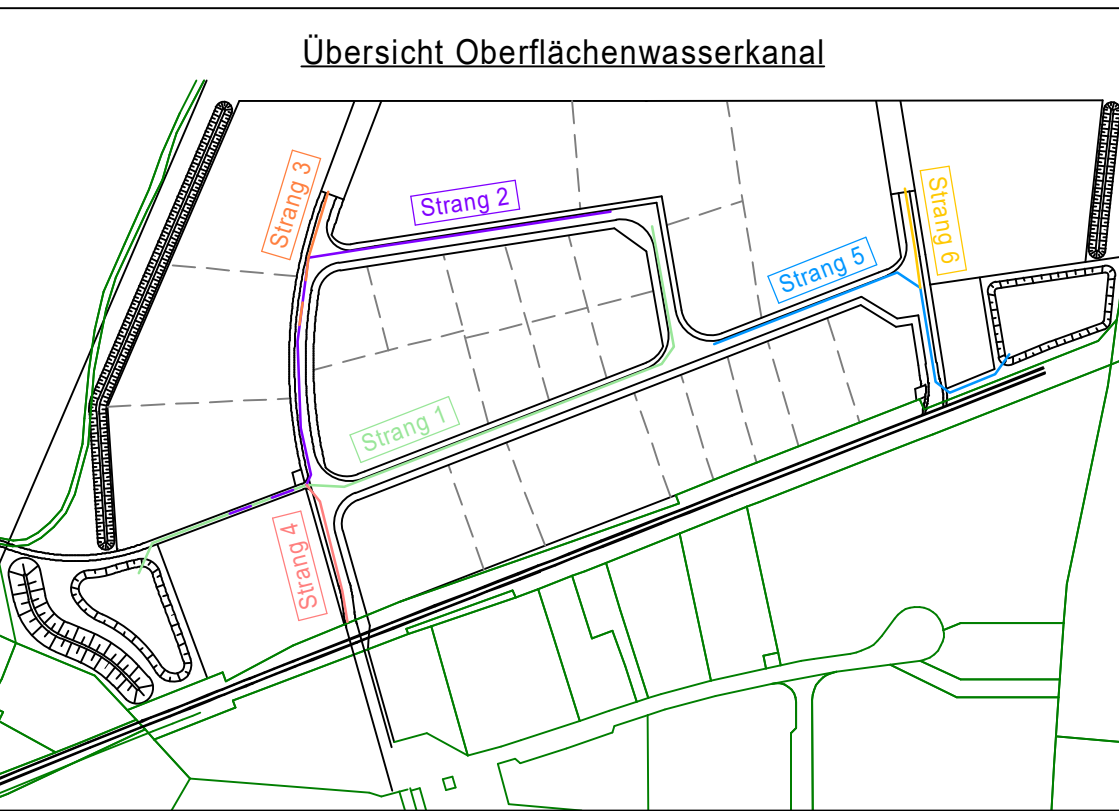

Oberflächenwasserkanal Strang 6

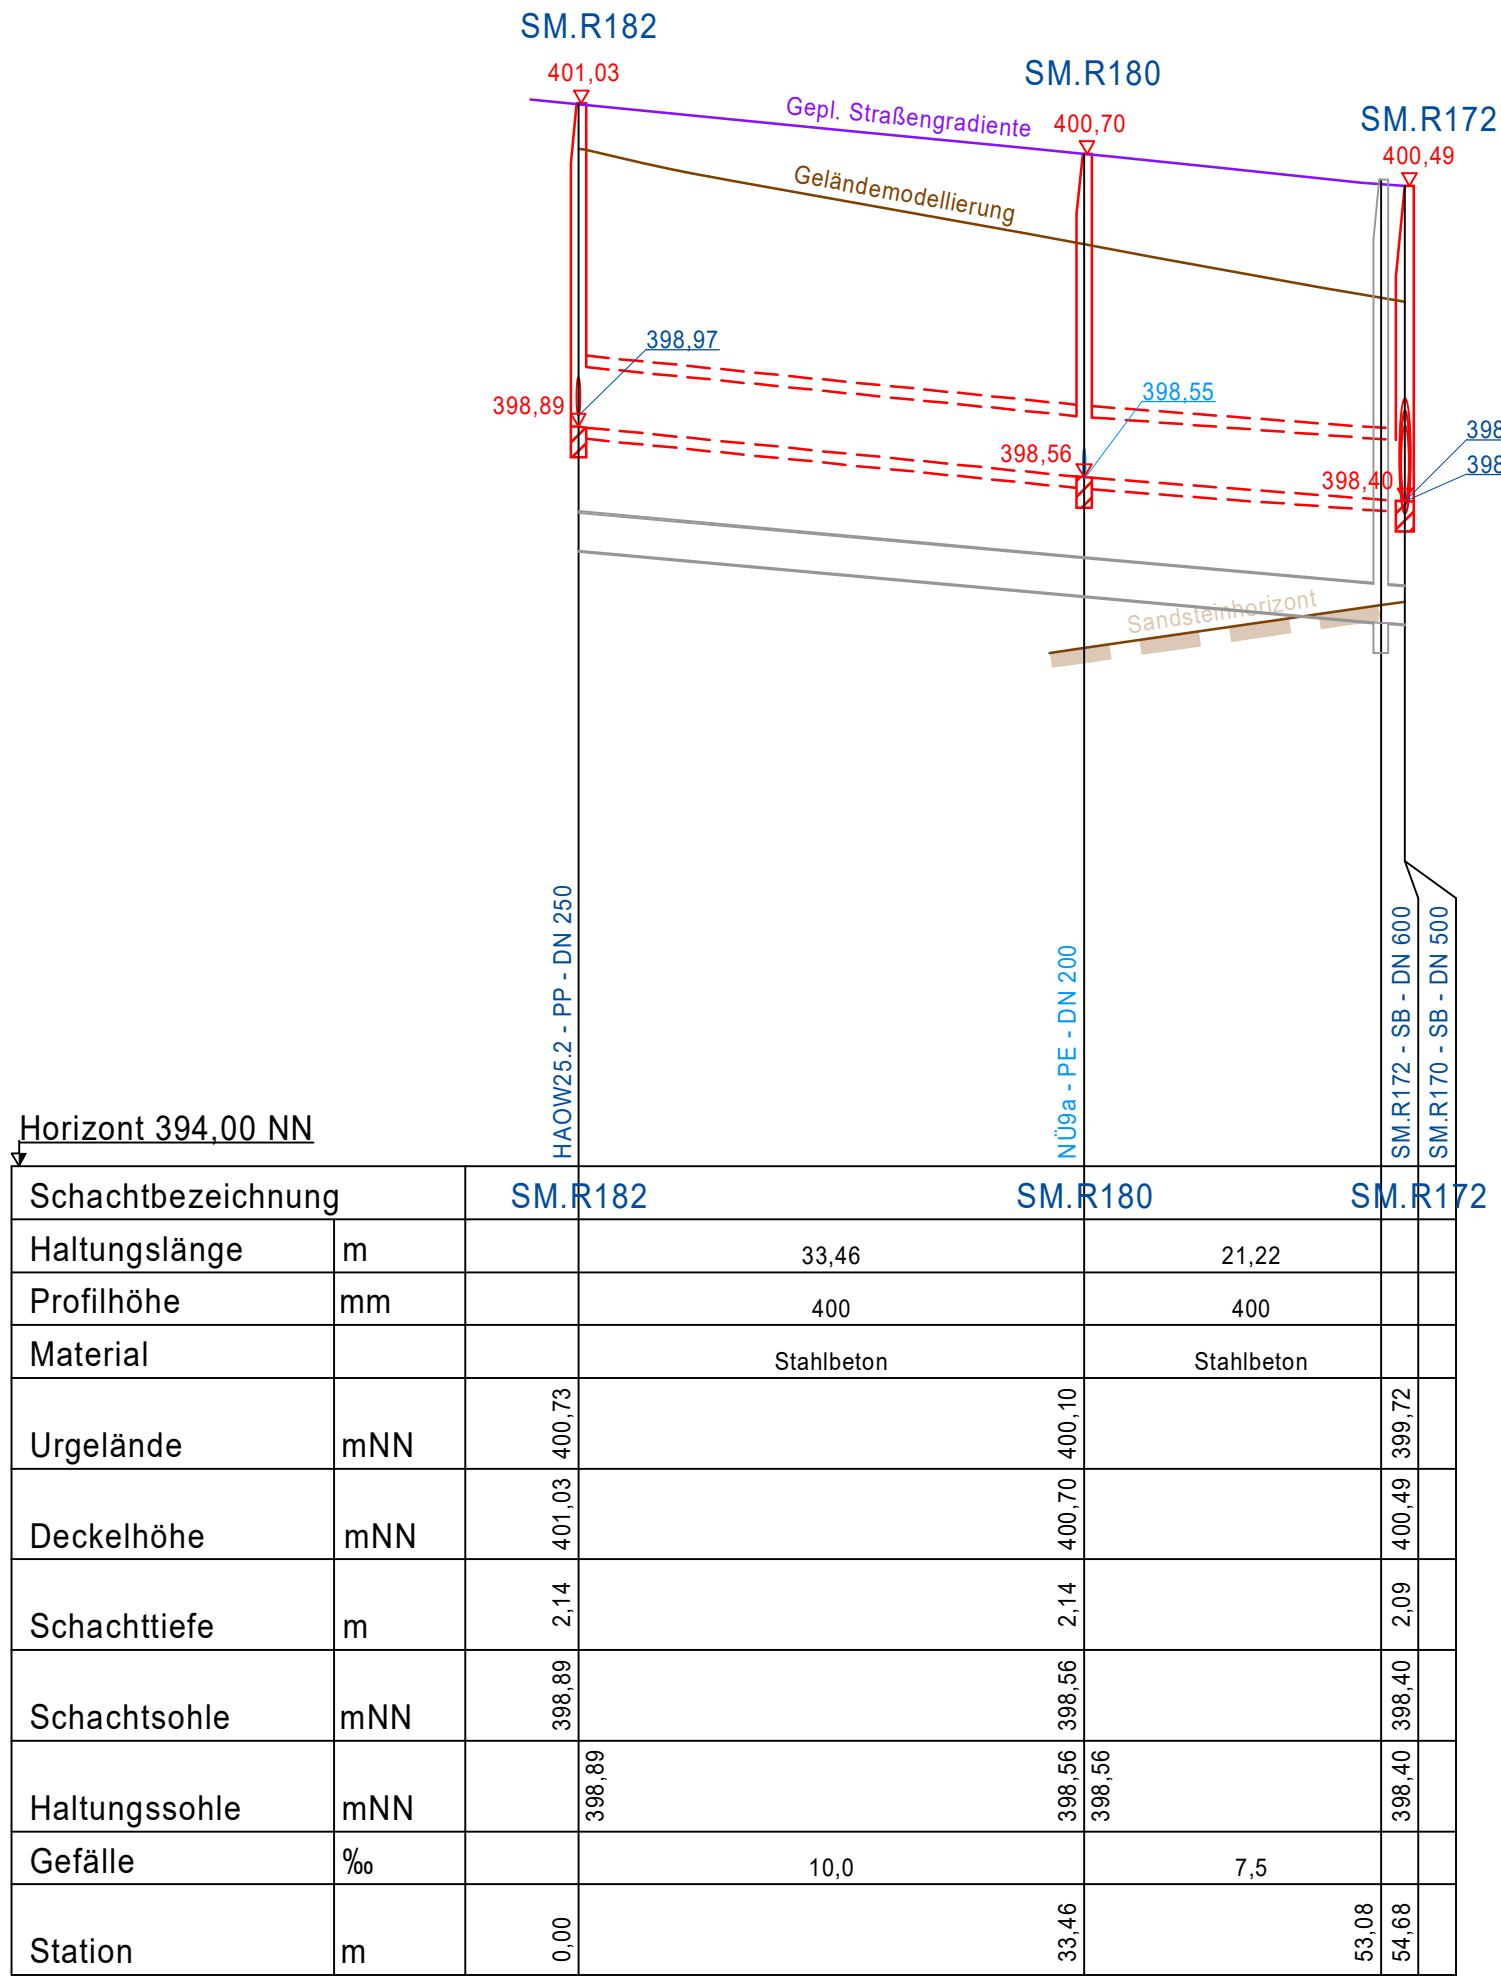

Änderungsverzeichnis			
Änderung Nr.:	Art der Änderung:	geändert am:	gezeichnet:
Planungsphase:			
Entwurfsplanung			
Bauvorhaben:	Abwasserbeseitigung und Niederschlagswasserableitung Projekt-Nr.: 18-082 der "Erweiterung Gewerbegebiet Kohlbusch" im Ortsteil Seiboldsmühle Stadt Heideck, Landkreis Roth		
Planbezeichnung: Längsschnitt Regenwasserkanal			
Strang 5 und 6			
Anlage Nr.:	2.4	Plan Nr.:	Blatt Nr.: 1/1
Maßstab:		1 : 500 / 50	
Bauhäuser:	Datum: 19.12.2025 bearbeitet: Kamm gezeichnet: Gaebel geprüft: <i>[Signature]</i> C. Schwemmer, Dipl.-Ing. (FH)		Stadt Heideck Marktplatz 24 91180 Heideck
		1. Bgm. Ralf Beyer	
KLOS GmbH & Co. KG		Ingenieurbüro für Tiefbauwesen und Städteplanung Beratung • Planung • Bauleitung • Gutachten Alte Rathausgasse 6 91174 Spalt www.ib-klos.de	
Fzo: Keine Box: RW_5-6		Fzo: Keine Box: RW_5-6	
Pfad Plotdatei: 7.4_LS_RW_Strang Su8.pdf		Blattgröße: 42.0 cm x 105.0 cm	