


Ablaufleitung

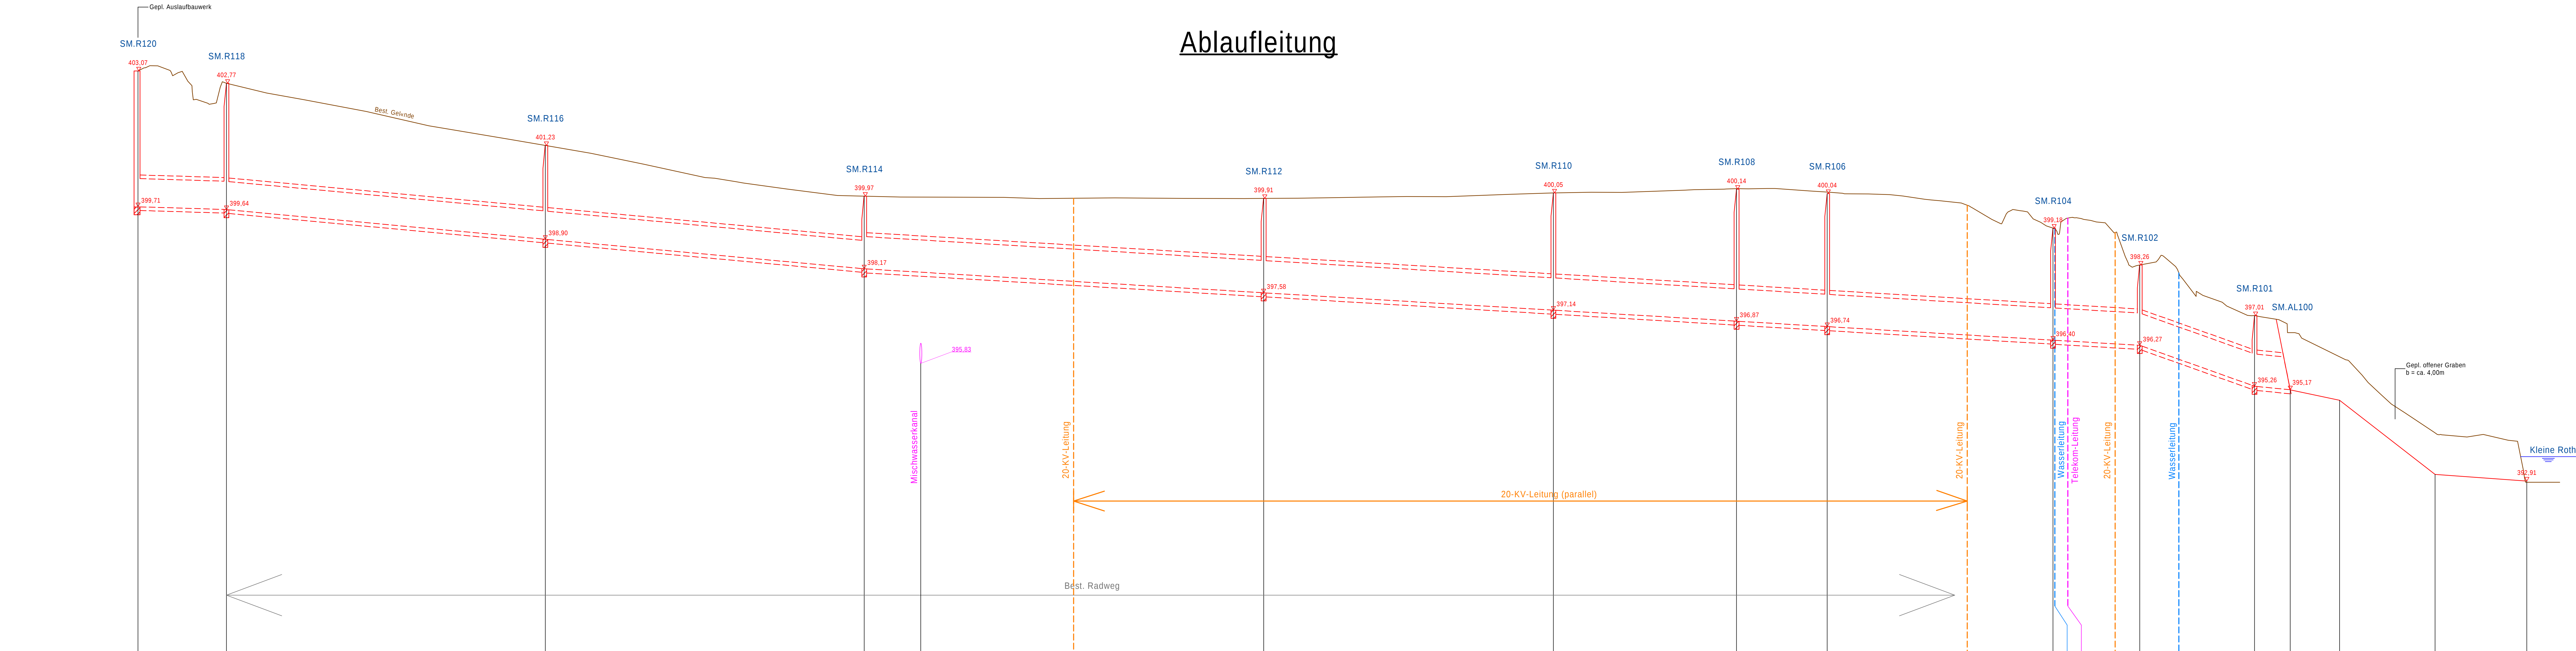

Horizont 388.00 NN													
Schachtbezeichnung	SM.R120	SM.R118	SM.R116	SM.R114	SM.R112	SM.R110	SM.R108	SM.R106	SM.R104	SM.R102	SM.R101	SM.AL100	
Hal tungslänge	m	21.99	79.03	79.03	99.00	71.82	45.40	22.46	55.97	21.49	28.44	8.87	58.64
Profilhöhe	mm	700	700	700	800	800	800	800	800	800	800	800	1000
Material		Stahlbeton	Stahlbeton	Stahlbeton	Stahlbeton	Stahlbeton	Stahlbeton	Stahlbeton	Stahlbeton	Stahlbeton	Stahlbeton	Stahlbeton	RAS
Urgelände	mNN	403.07	402.77	401.23	399.97	399.91	400.05	400.04	399.18	398.26	397.01	395.17	392.91
Deckelhöhe	mNN	403.07	402.77	401.23	399.97	399.91	400.05	400.04	399.18	398.26	397.01	395.17	392.91
Schachttiefe	m	3.36	3.13	2.33	1.80	2.34	2.91	3.30	2.78	1.99	1.75		
Schachtsole	mNN	399.71	399.64	398.90	398.17	397.58	397.14	396.74	396.40	395.27	394.26	393.44	392.08
Hal tungssohle	mNN	399.84	399.64	398.90	398.17	397.58	397.14	396.74	396.40	395.27	394.26	393.44	392.08
Gefälle	‰	3.5	9.3	9.3	6.0	6.0	6.0	6.0	6.0	35.6	10.0		
Station	m	0.00	21.92	100.95	179.99	278.99	350.81	406.20	452.17	508.16	536.60	590.31	648.95

Änderungsverzeichnis

Änderung Nr.:	Art der Änderung:	geändert am:	gezeichnet:

Planungsphase:

Entwurfsplanung

Bauherr:

Abwasserbeseitigung und Niederschlagswasserableitung der "Erweiterung Gewerbegebiet Kohlbuck" im Ortsteil Seiboldsmühle Stadt Heideck, Landkreis Roth

Projekt-Nr.: 18-062

Planbezeichnung:

Längsschnitt Oberflächennasserkanal

Anlage Nr.:

7.5

Plan Nr.:

Blatt Nr.:

1/1

Maßstab:

1 : 500

Bauherr:

Stadt Heideck
Marktplatz 24
91180 Heideck

Datum:

19.12.2025

Ingenieurbüro für Tiefbauwesen und Städteplanung
Beratung • Planung • Bauleitung • Gutachten
Alte Rathausgasse 6
91174 Spalt
www.lb-klos.de
Fon: 09175 / 7970 - 0
Fax: 09175 / 7970 - 50
Email: info@lb-klos.de

1. Bgm. Ralf Beyer

C. Schweimer, Dipl.-Ing. (FH)
Fb: KLOS
Rev: LS-OW-Ablaufleitung
Blattgröße: 50,0 cm x 150,0 cm

Plan-Prüfung: 17.12.2025, LS-OW-Ablaufleitung.pdf

H:\Heideck\18-062_GE Seiboldsmühle_GE Entw. Kohlbuck\GeoPlan\Kanal\Entwurf\LS_OW_Ablaufleitung.GVP