
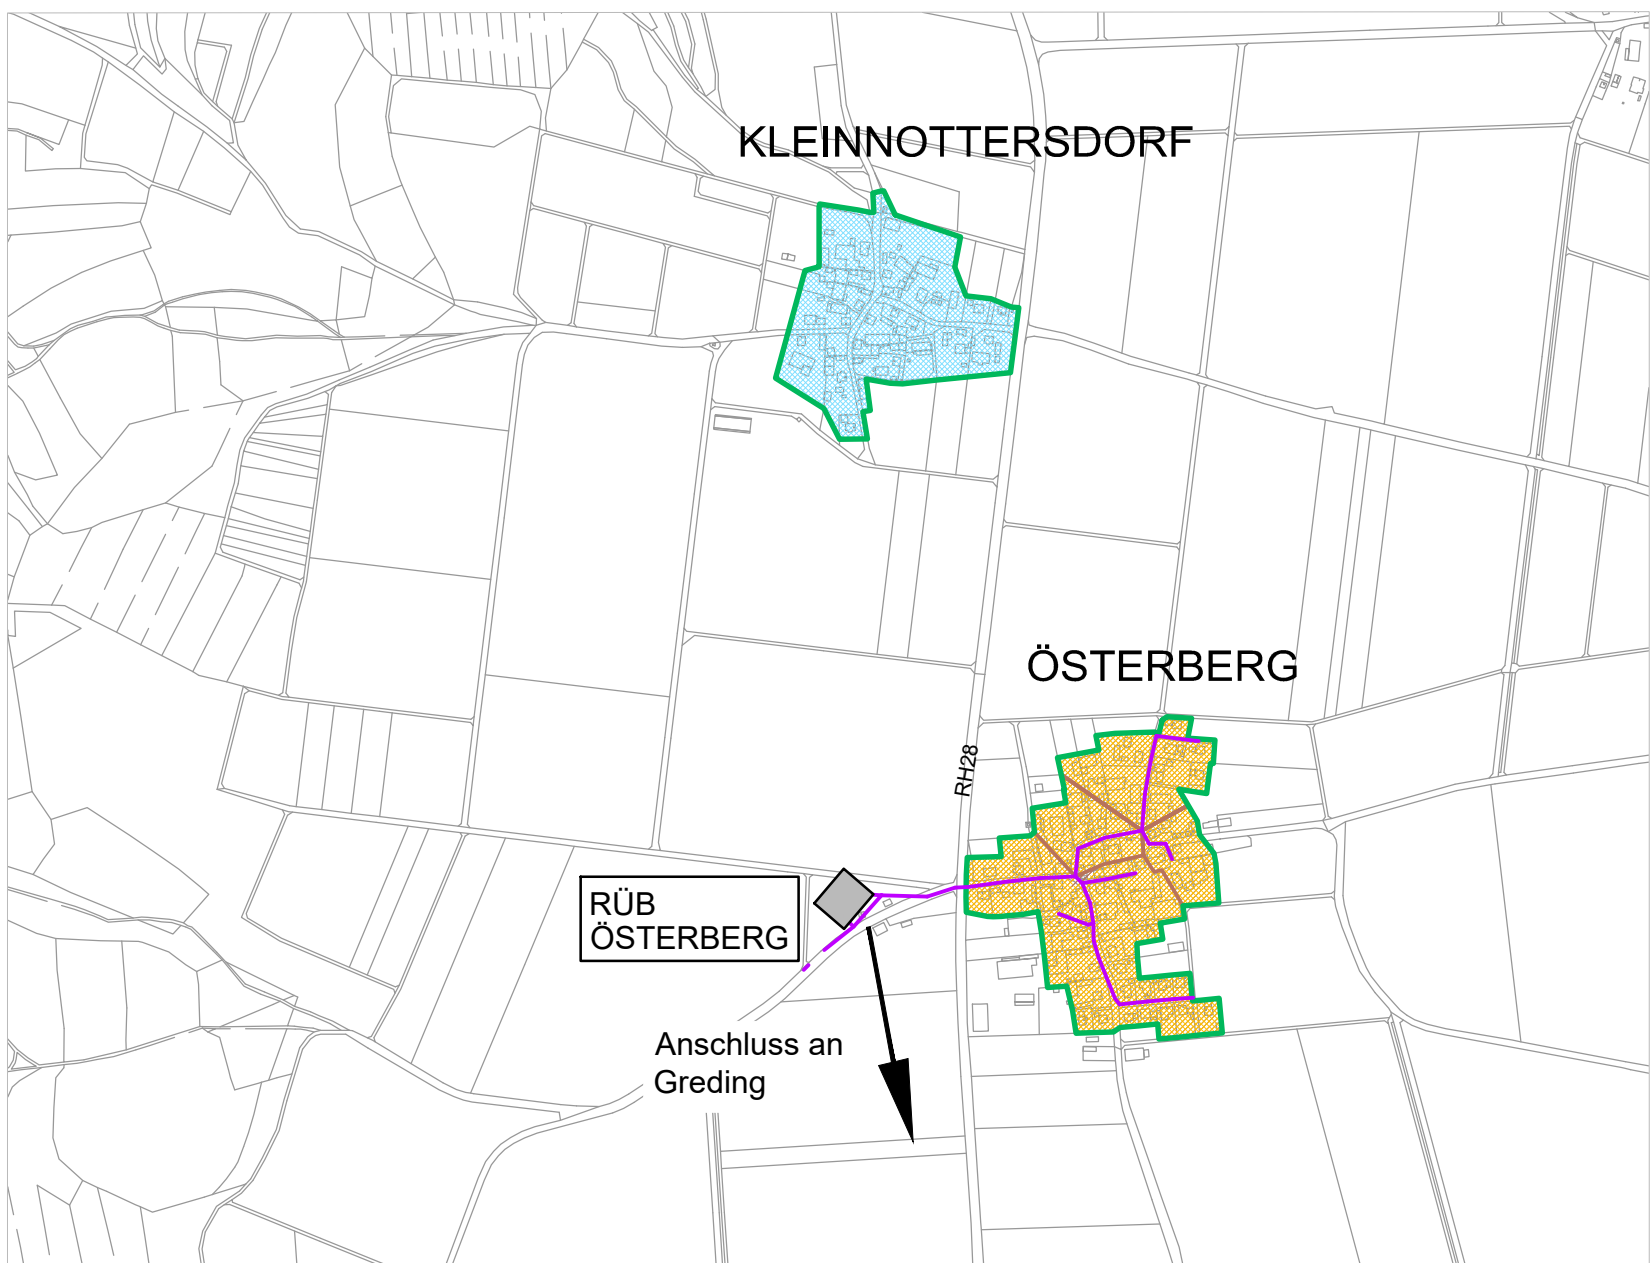


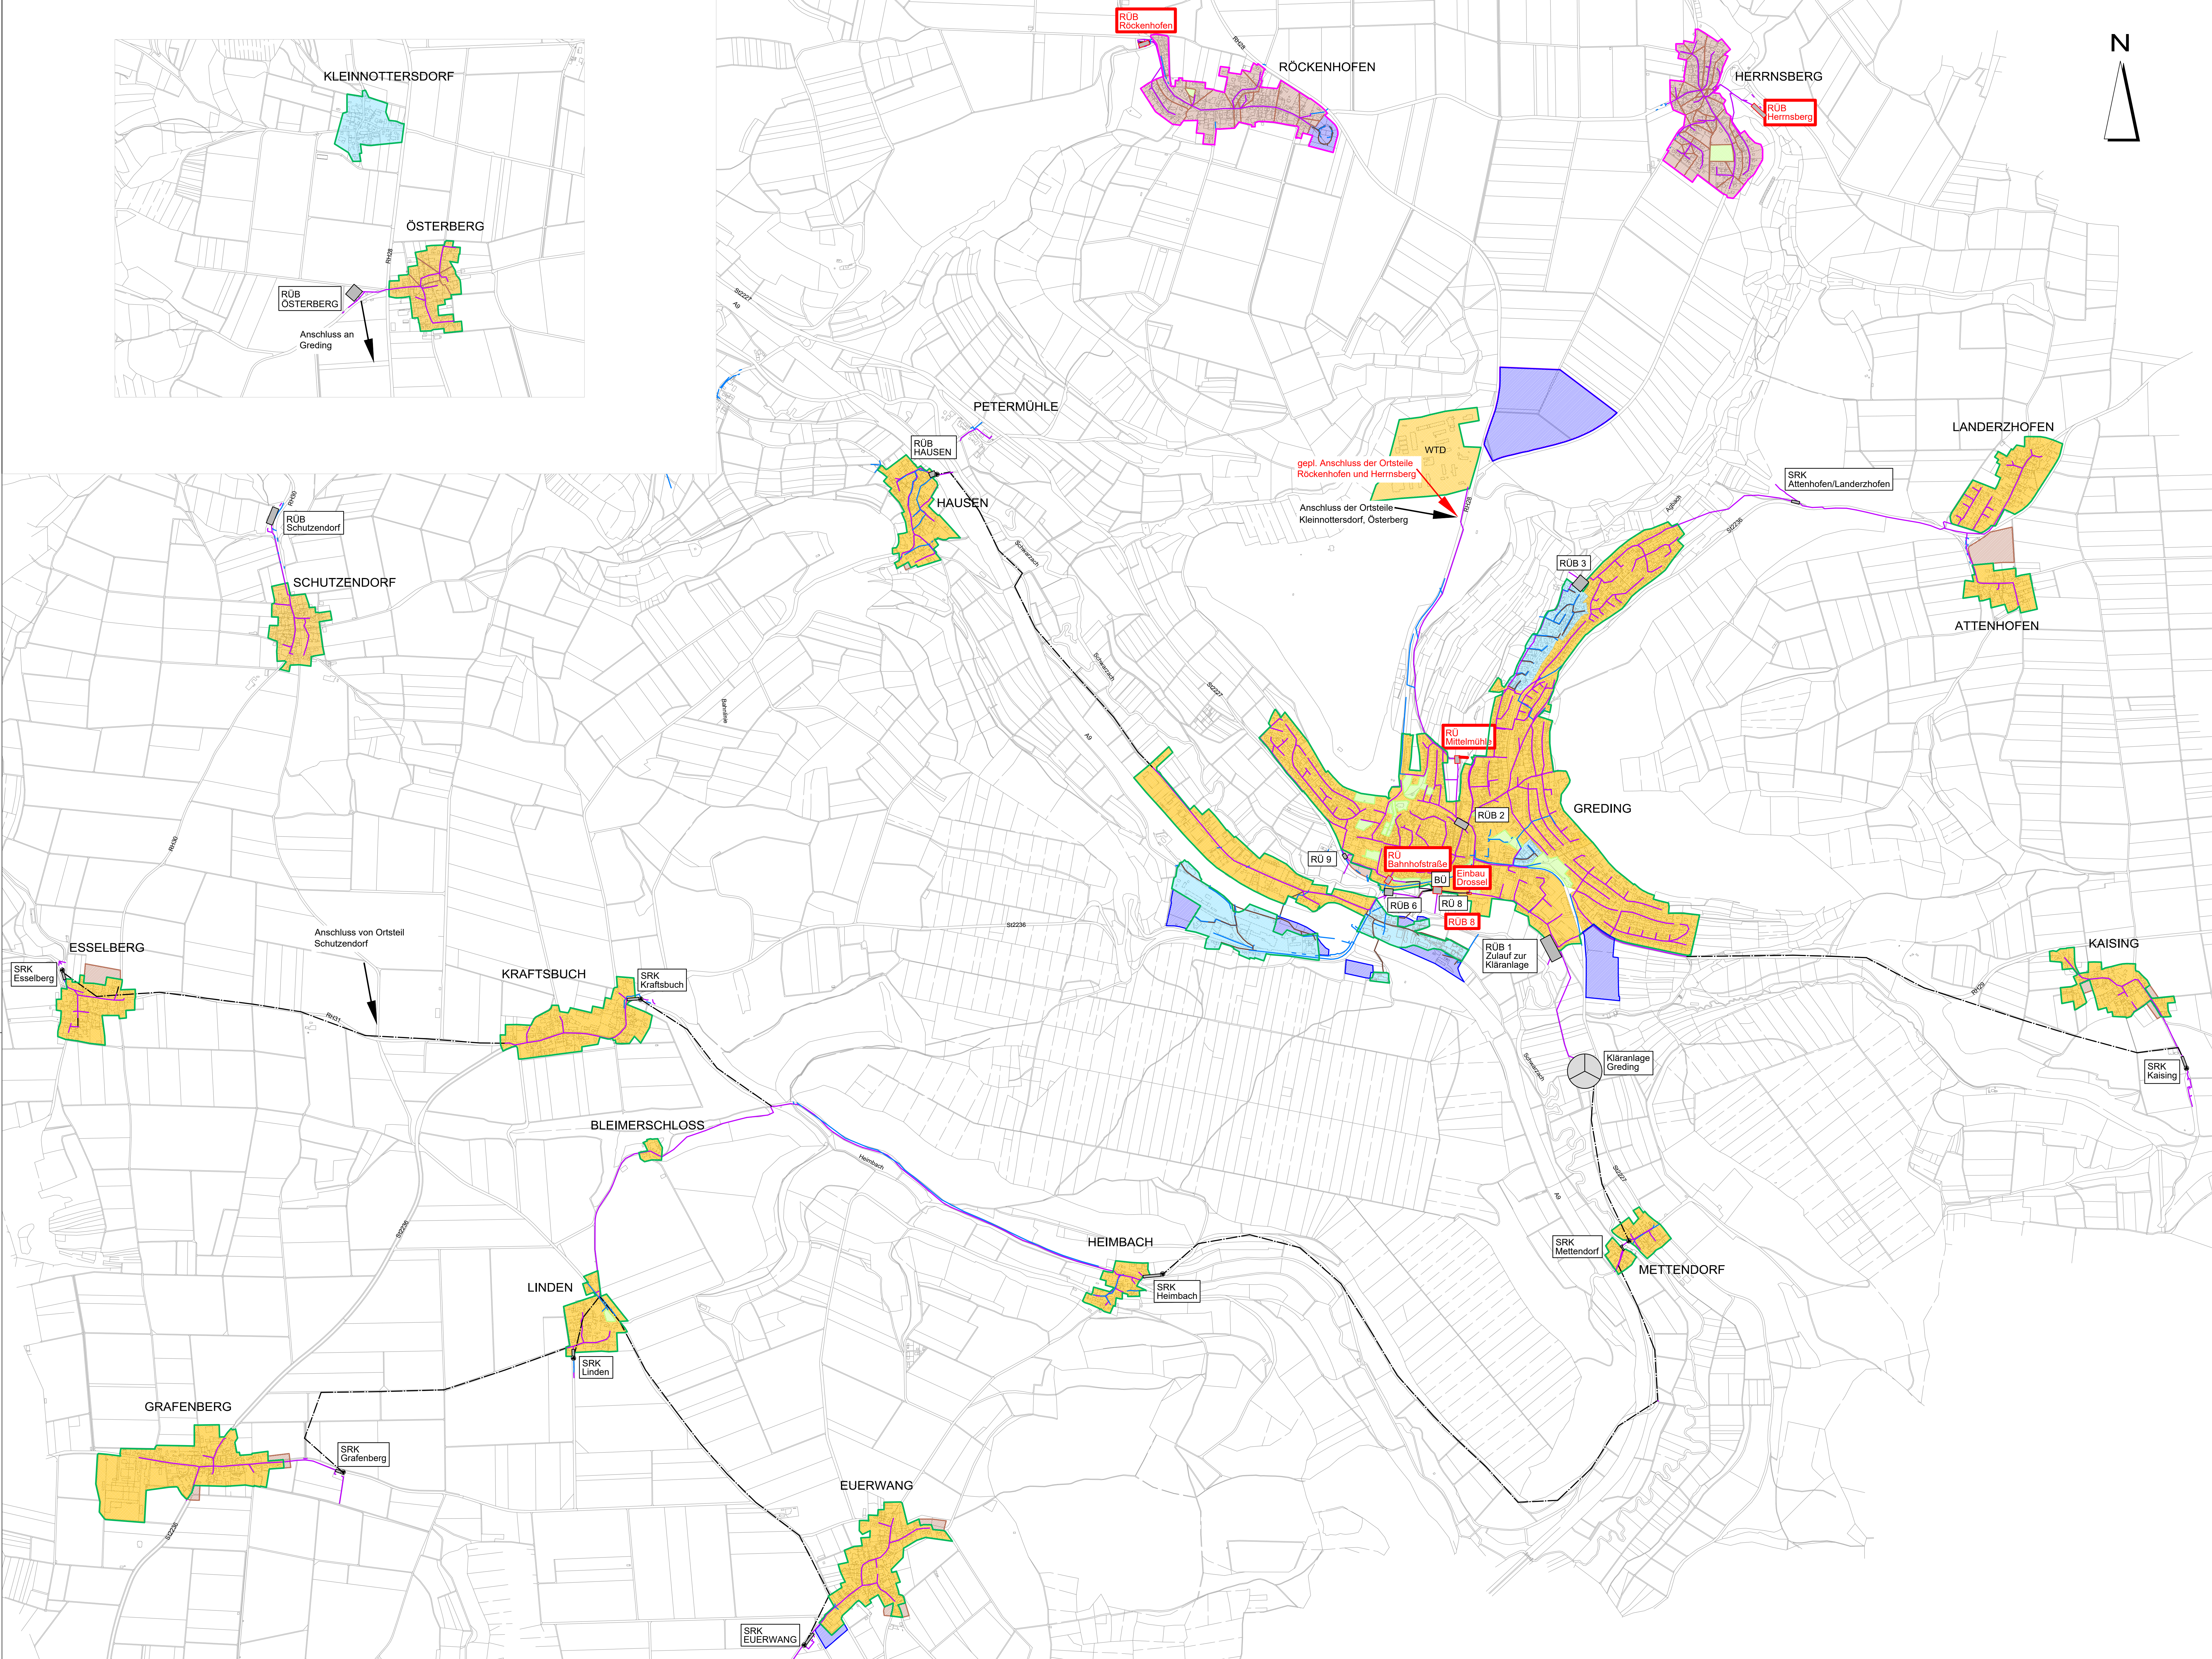

Zeichenerklärung

- best. Mischwasserkanal
- best. Schmutzwasserkanal
- best. Regenwasserkanal
- best. Druckleitung
- best. Regenüberlauf /-becken / Stauraumkanal
- best. Pumpwerk
- Gesamteinzugsgebietsgrenze
- Grünflächen
- Einzugsgebiet Mischsystem
- Einzugsgebiet Trennsystem
- Einzugsgebietsgrenze zukünftig angeschlossene Ortsteile
- Einzugsgebiet Erweiterung Mischsystem
- Einzugsgebiet Erweiterung Trennsystem
- gepl. Bauwerke

|                                                                                 |                                                    |   |
|---------------------------------------------------------------------------------|----------------------------------------------------|---|
| ABWASSERANLAGEN DER STADT GREDING<br>NACHWEIS DER MISCHWASSERBEHANDLUNGSANLAGEN |                                                    | PROJ. NR. 121/03/14                                                                                                |
| ÜBERSICHTSLAGEPLAN<br>PROGNOSE - ZUSTAND                                        |                                                    | PLAN NR. 4   |
| BAUHERR:                                                                        | STADT GREDING<br>MARKTPLATZ 11-13<br>91171 GREDING | MASSSTAB:<br>1:10.000                                                                                              |
| DATUM: 07.12.2020                                                               | ENTW. VS GEZ. UG                                   | INGENIEURBÜRO<br>DR. RESCH + PARTNER<br>HOLZGASSE 28<br>91781 WEISSENBURG<br>TEL. 09141/8521 0<br>FAX 09141/852128 |