


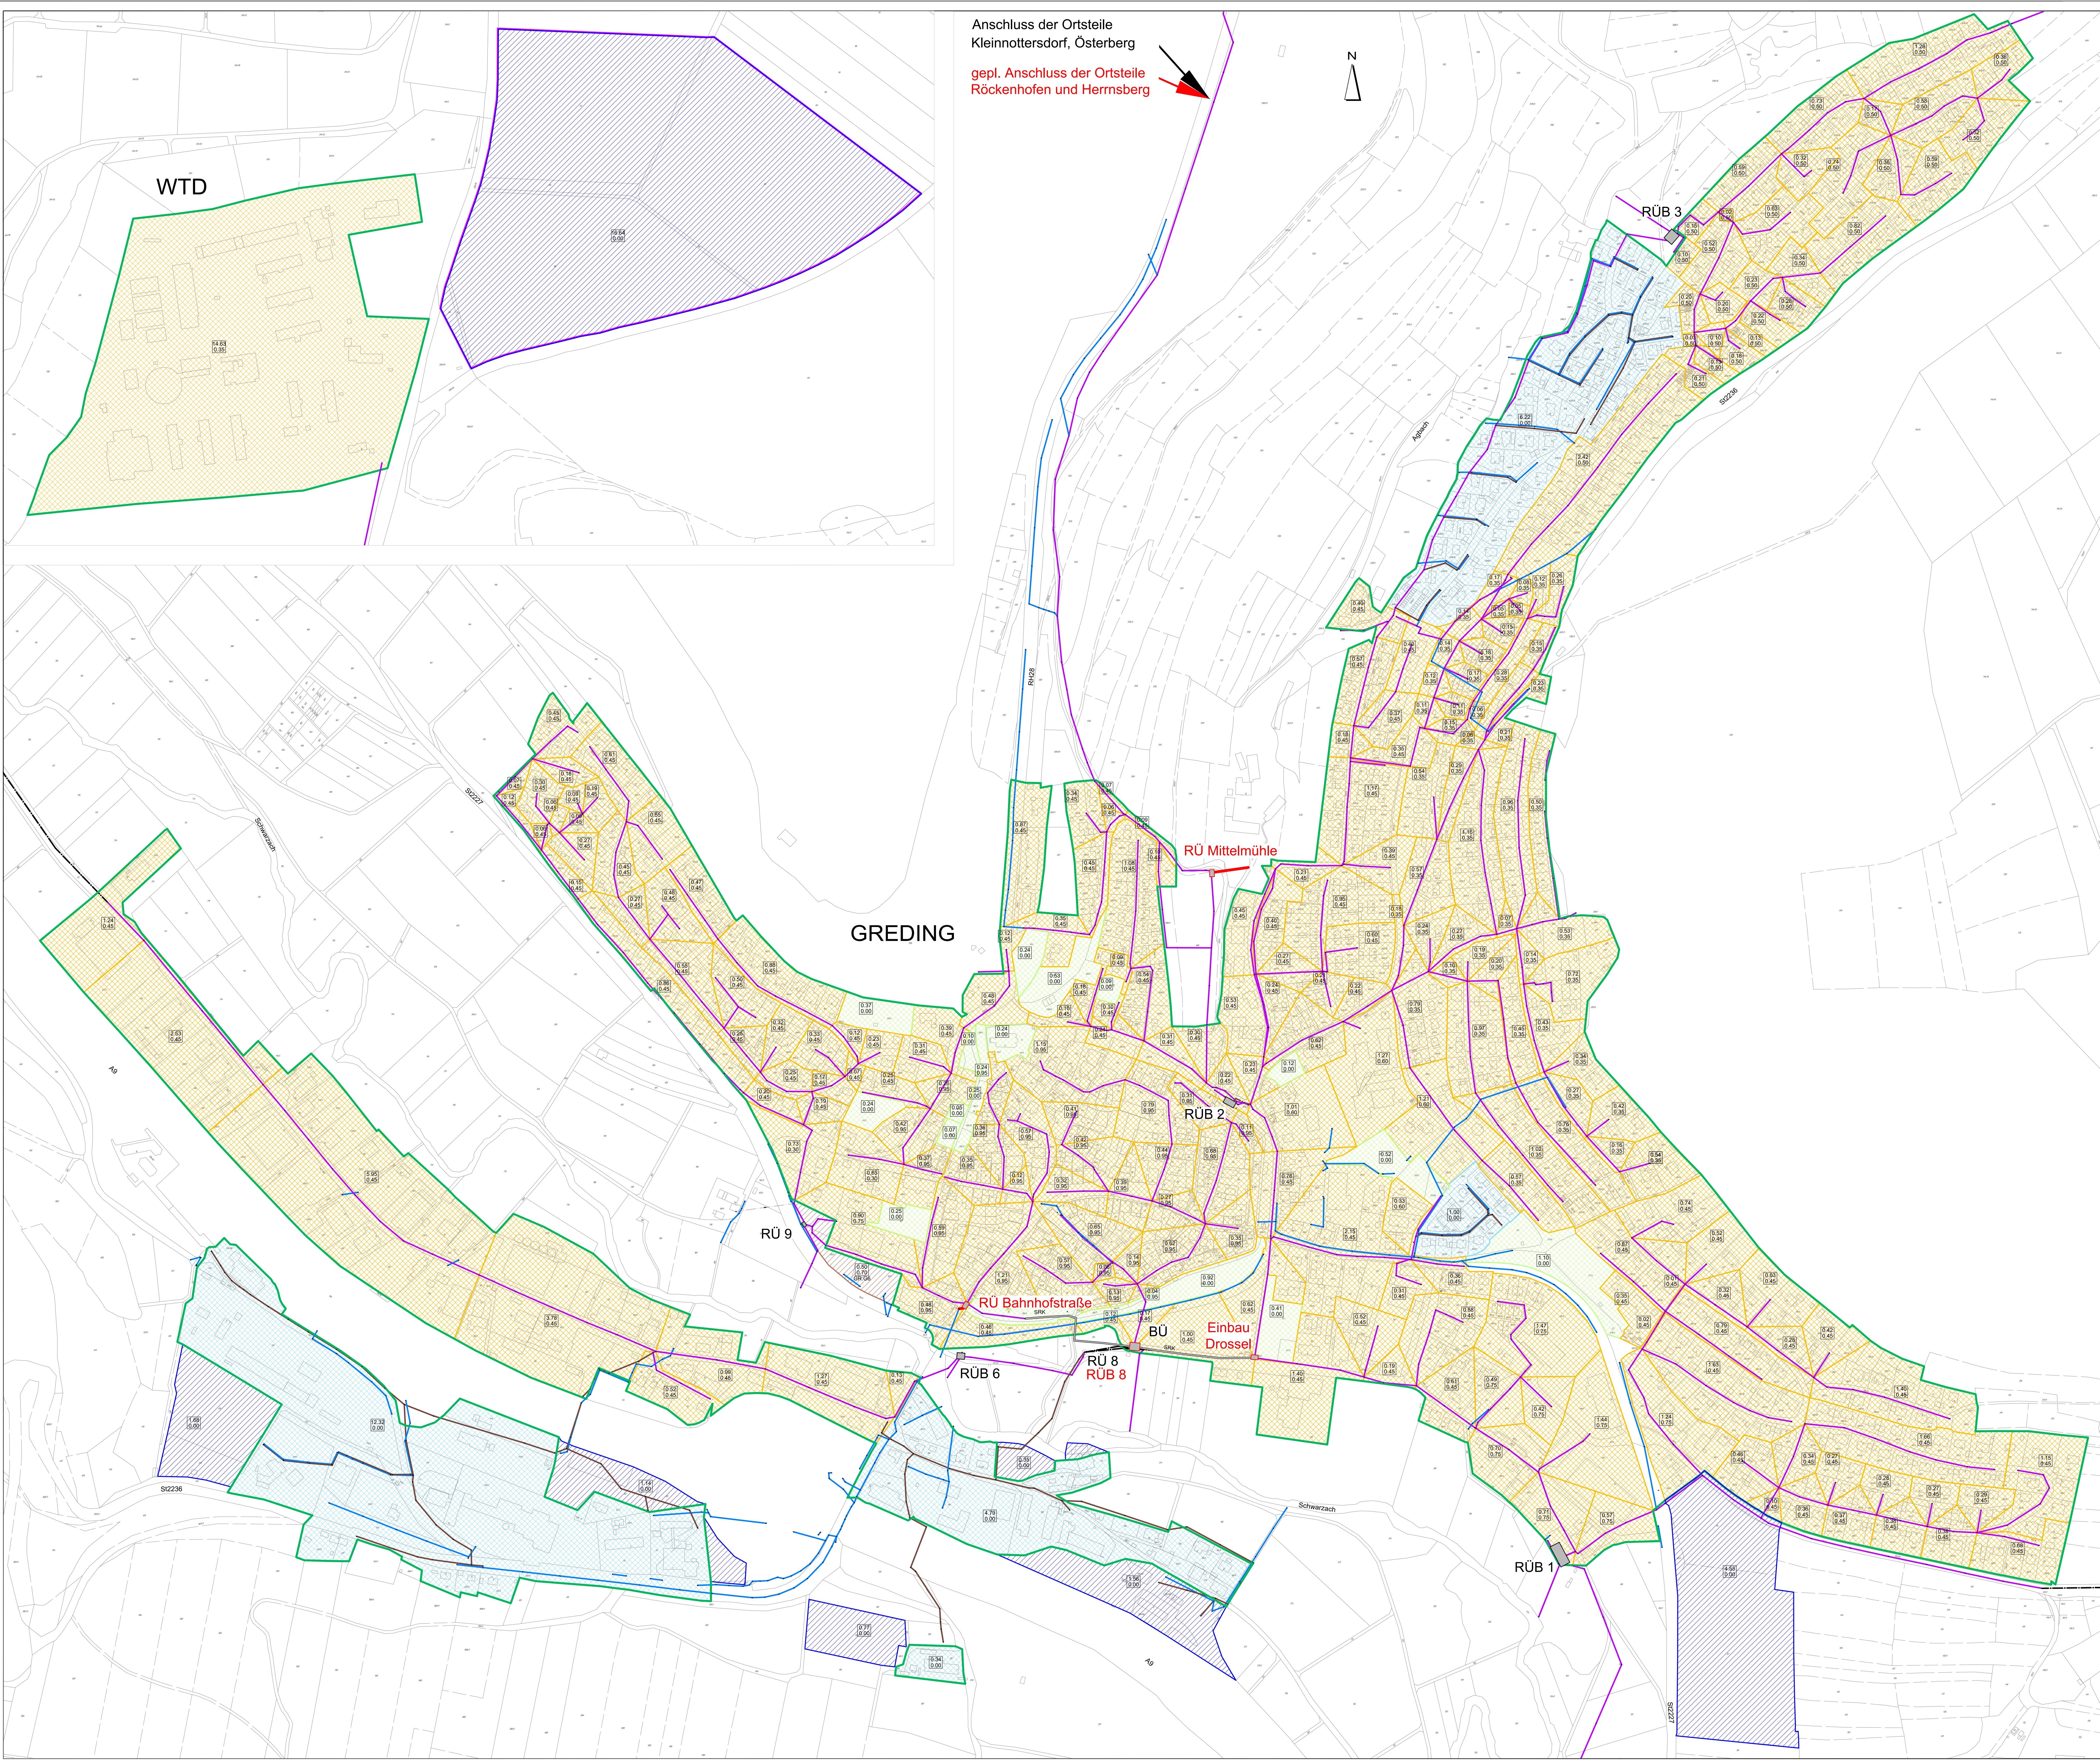

Anschluss der Ortsteile
Kleinnottersdorf, Österberg
gepl. Anschluss der Ortsteile
Röckenhofen und Hernsberg



Zeichenerklärung

- best. Mischwasserkanal
- best. Schmutzwasserwasserkanal
- best. Regenwasserkanal
- best. Druckleitung
- best. Regenüberlauf/-becken / Stauraumkanal
- best. Pumpwerk
- Gesamteinzugsgebietsgrenze
- Grünflächen
- Einzugsgebiet Mischsystem
- Einzugsgebiet Trennsystem
- Einzugsgebietsgrenze zukünftig angeschlossene Ortsteile
- Einzugsgebiet Erweiterung Mischsystem
- Einzugsgebiet Erweiterung Trennsystem
- Gesamtfläche
- Befestigungsgrad
- gepl. Bauwerke



ABWASSERANLAGEN DER STADT GREIDING
NACHWEIS DER MISCHWASSERBEHANDLUNGSANLAGEN
LAGEPLAN PROGNOSE - ZUSTAND
GREIDING

BAUHERR: STADT GREIDING
MARKTPLATZ 11-13
91171 GREIDING

DATUM: 07.12.2020 ENTW. VS GEZ. UG

PROJ. NR. 12103/14
PLAN NR. 5.1

INGENIEURBÜRO
DR. RESCH + PARTNER
HOLZGASSE 28
91171 WEISENBURG
TEL. 09141/8521 0
FAX 09141/852128