



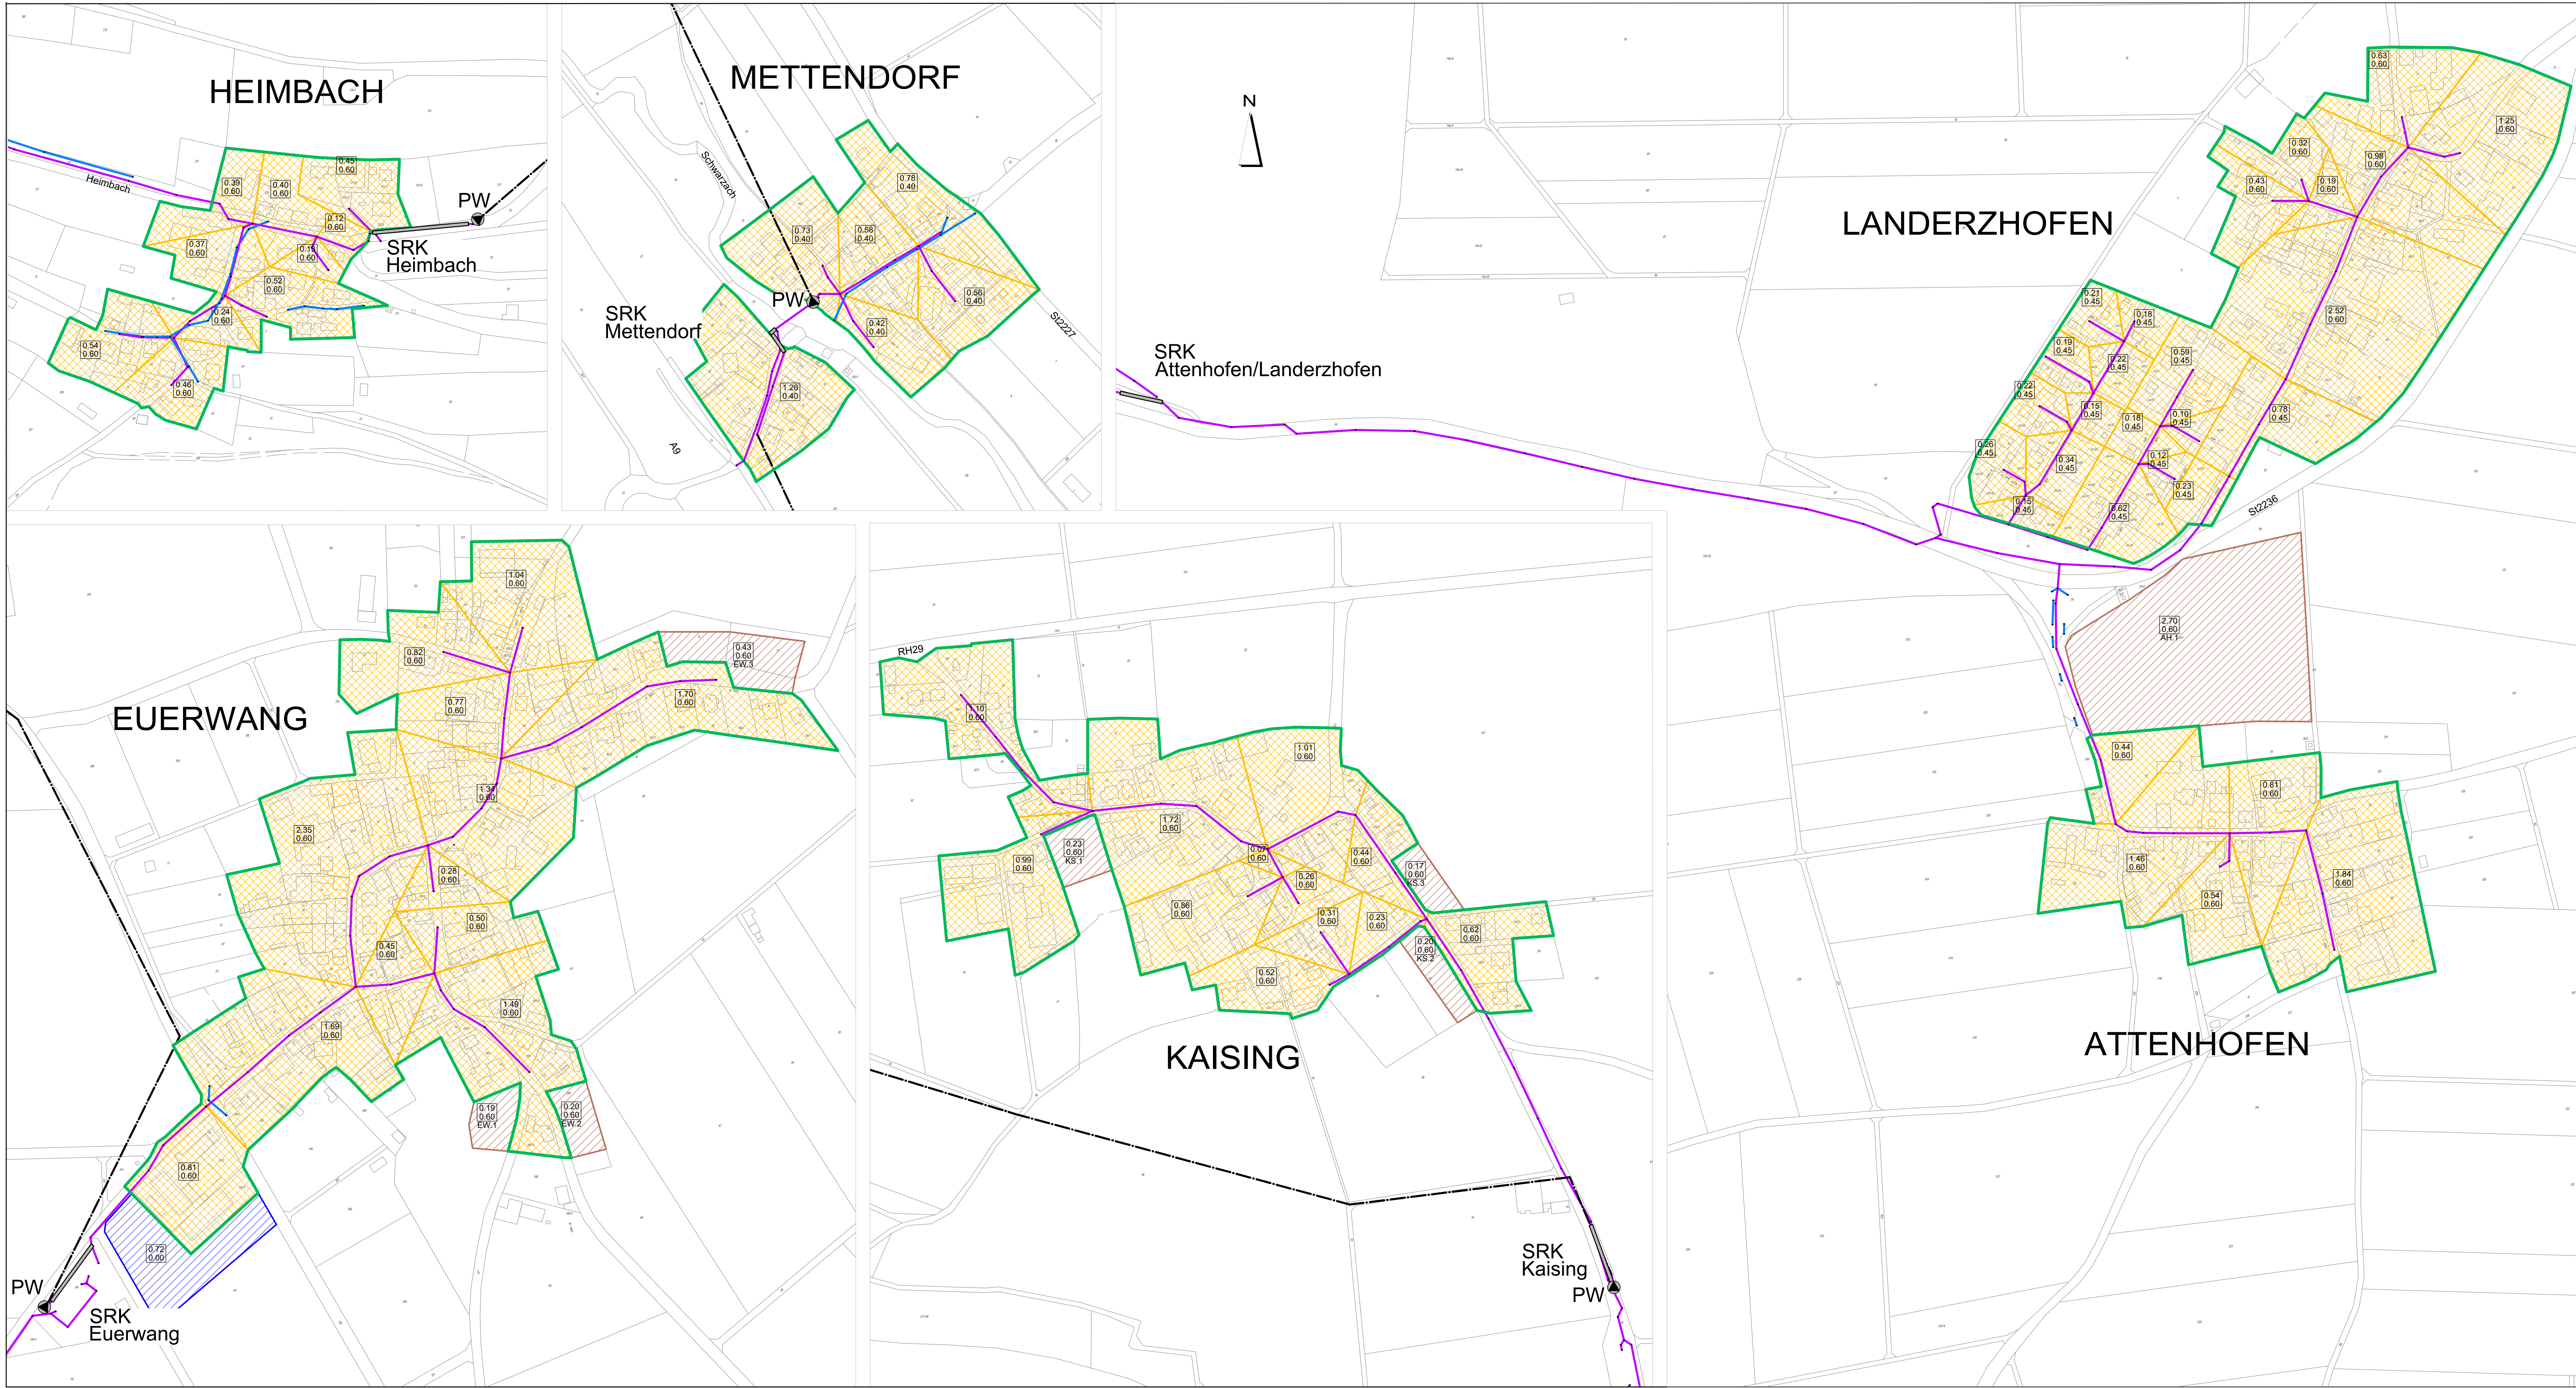

- Zeichenerklärung**
- best. Mischwasserkanal
  - best. Schmutzwasserwasserkanal
  - best. Regenwasserwasserkanal
  - best. Druckleitung
  - best. Regenüberlauf /-becken / Stauraumkanal
  - best. Pumpwerk
  - Gesamteinzugsgebietsgrenze
  - Grünflächen
  - Einzugsgebiet Mischsystem
  - Einzugsgebiet Trennsystem
  - Einzugsgebietsgrenze zukünftig angeschlossene Ortsteile
  - Einzugsgebiet Erweiterung Mischsystem
  - Einzugsgebiet Erweiterung Trennsystem
  - Gesamtfläche
  - Befestigungsgrad
  - gepl. Bauwerke

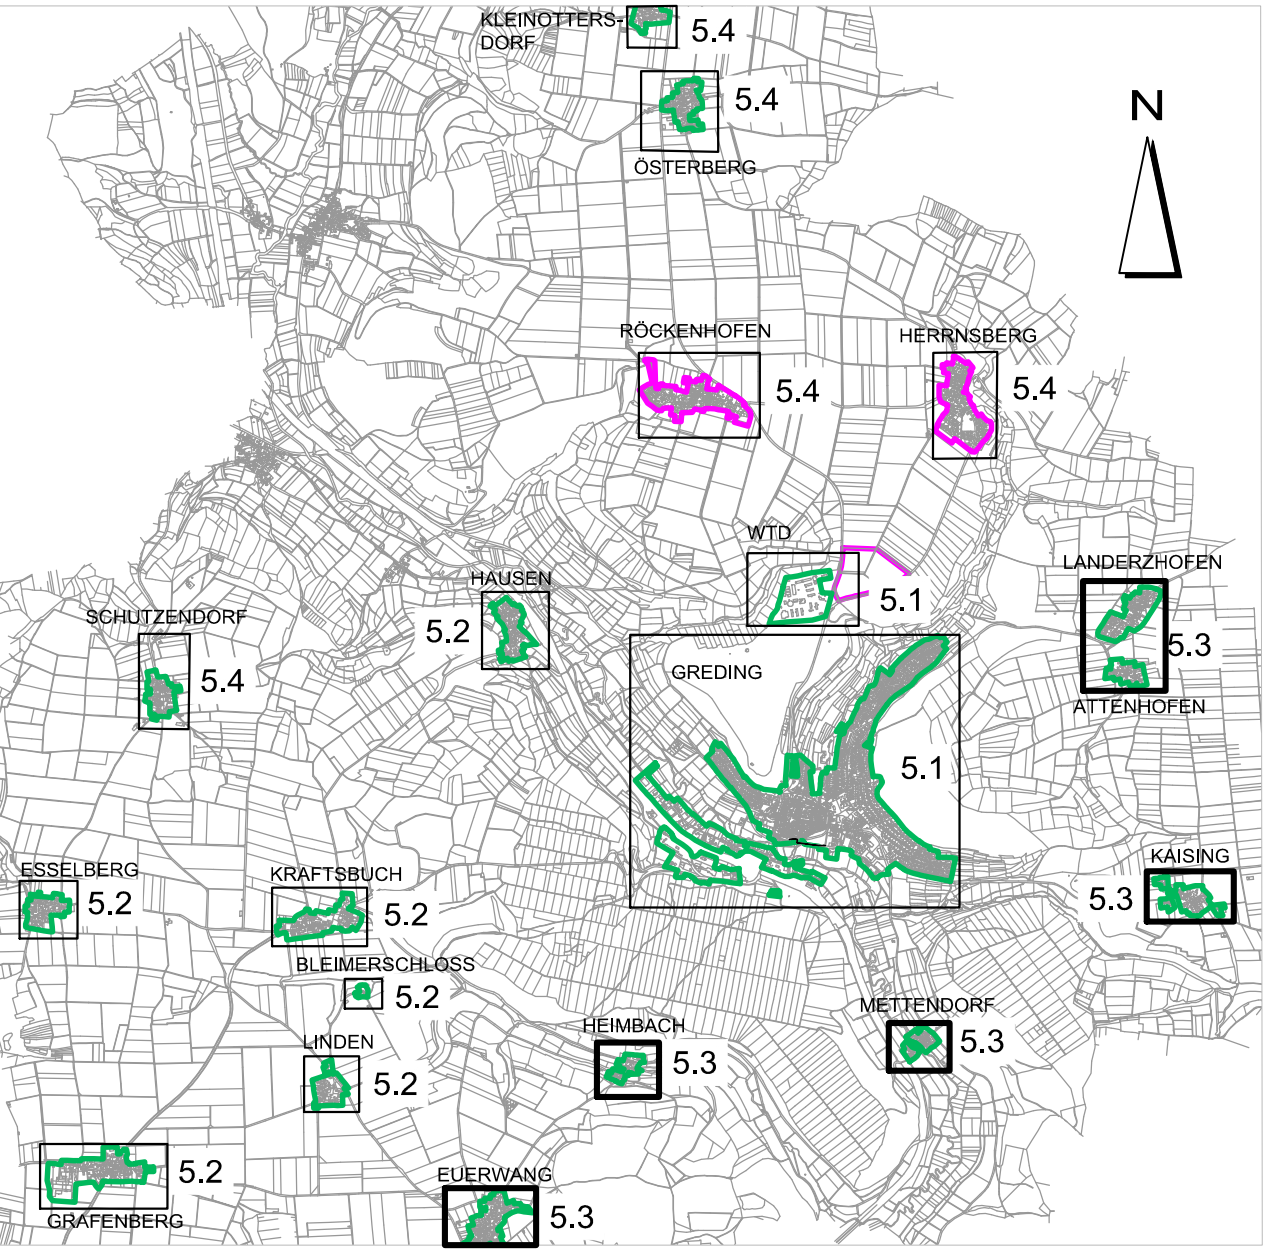

ABWASSERANLAGEN DER STADT GREIDING  
NACHWEIS DER MISCHWASSERBEHANDLUNGSANLAGEN

**LAGEPLAN PROGNOSE - ZUSTAND**  
EUERWANG, HEIMBACH, METTENDORF, KAISING,  
ATTENHOFEN, LANDERZHOFEN

BAUHERR: STADT GREIDING  
MARKTPLATZ 11-13  
91171 GREIDING

DATUM: 07.12.2020 ENTW. VS GEZ. UG

PROJ. NR. 121/03/14

PLAN NR.  
**5.3**

MASSSTAB:  
1:2.500

INGENIEURBÜRO  
DR. RESCH + PARTNER  
HOLZGASSE 28  
91781 WEISSENBURG  
TEL. 09141/8521 0  
FAX 09141/852128