

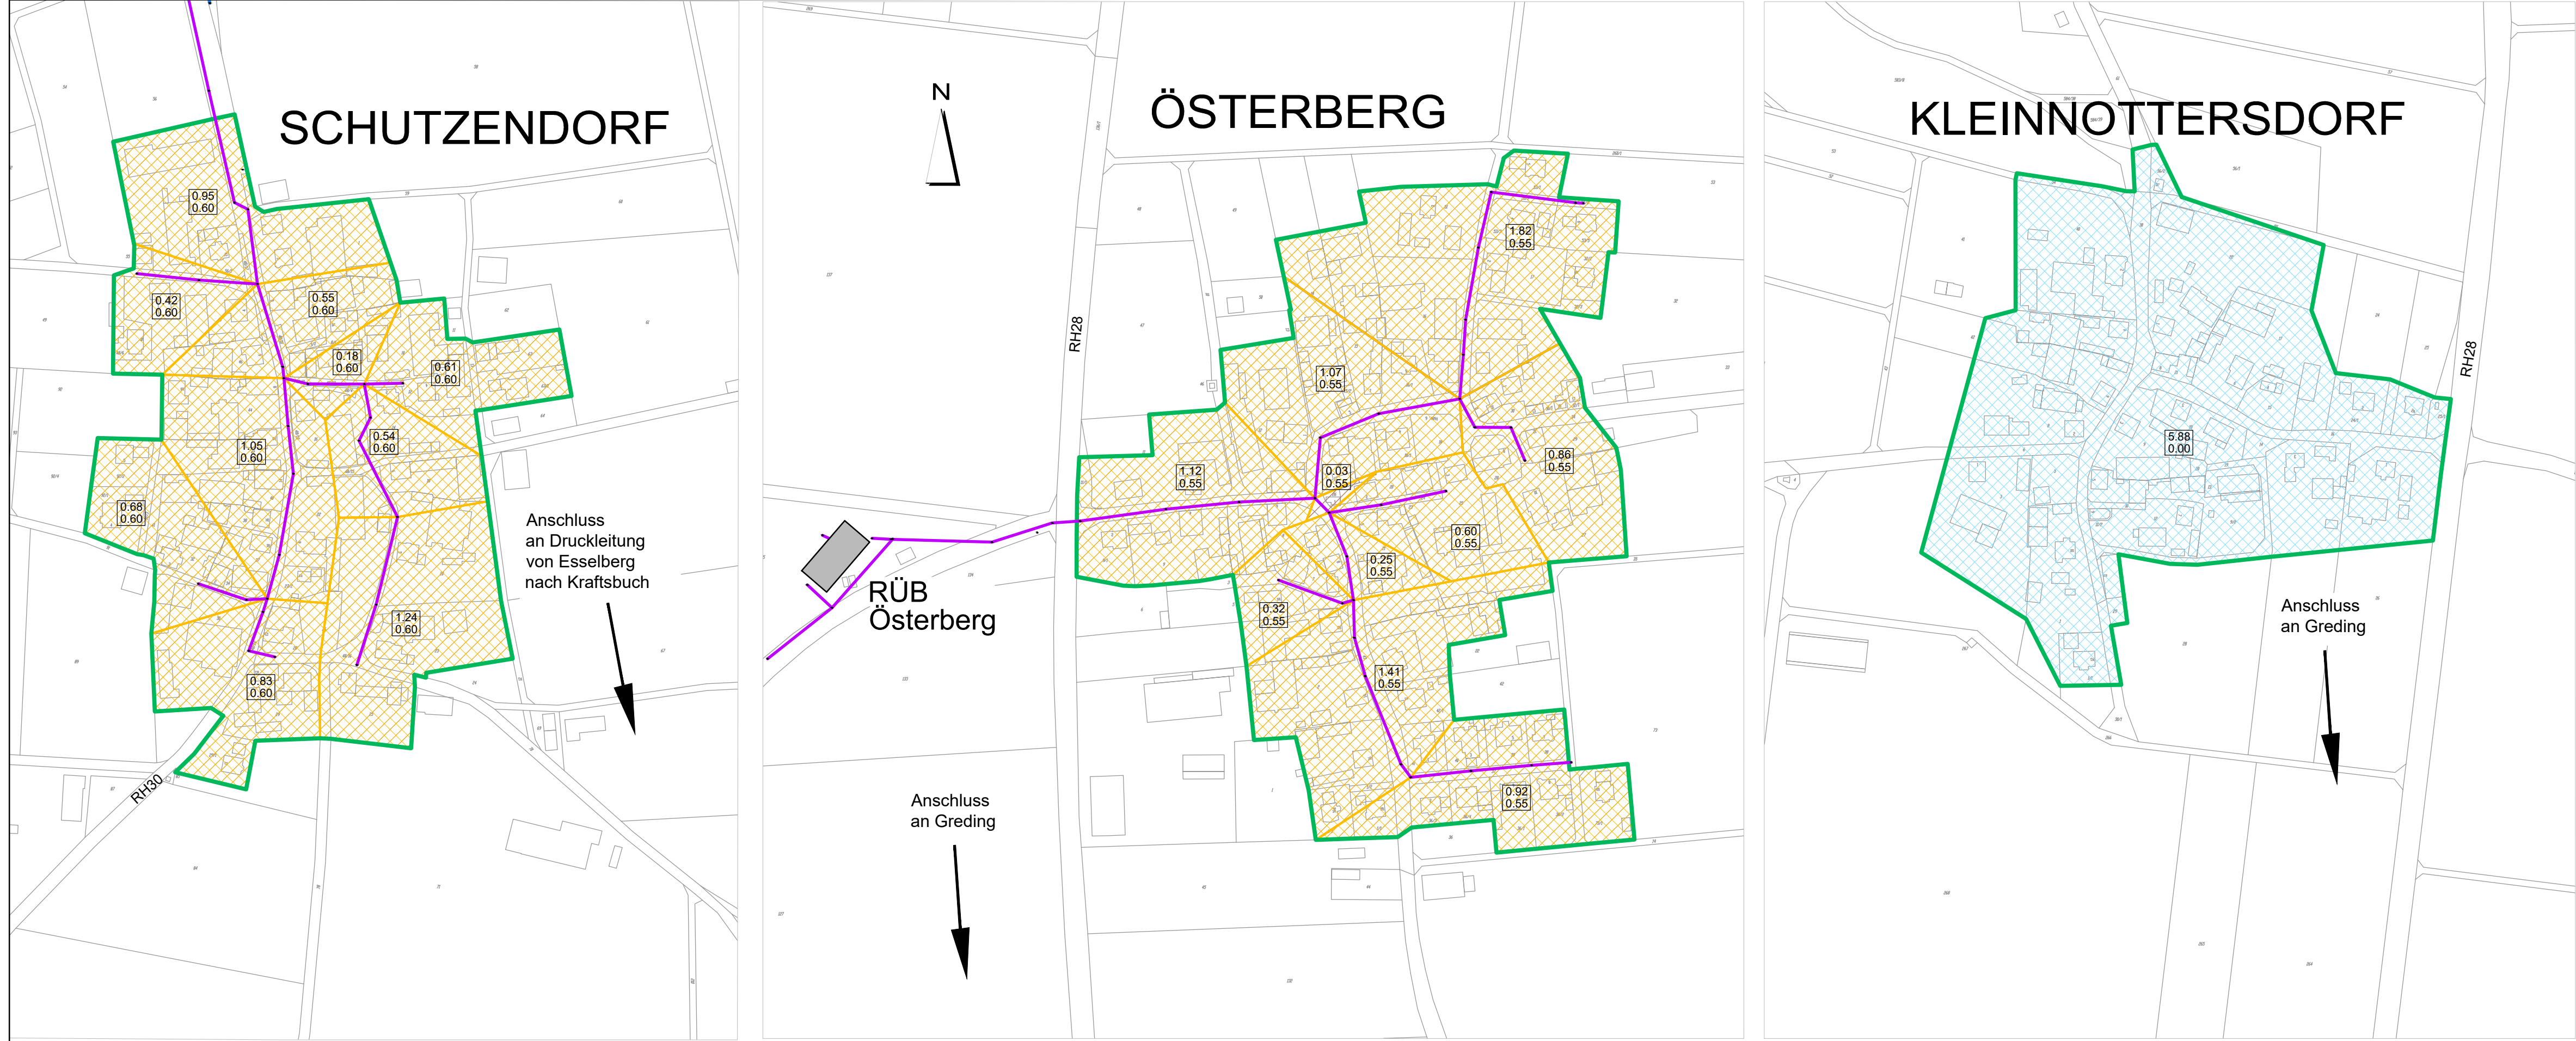
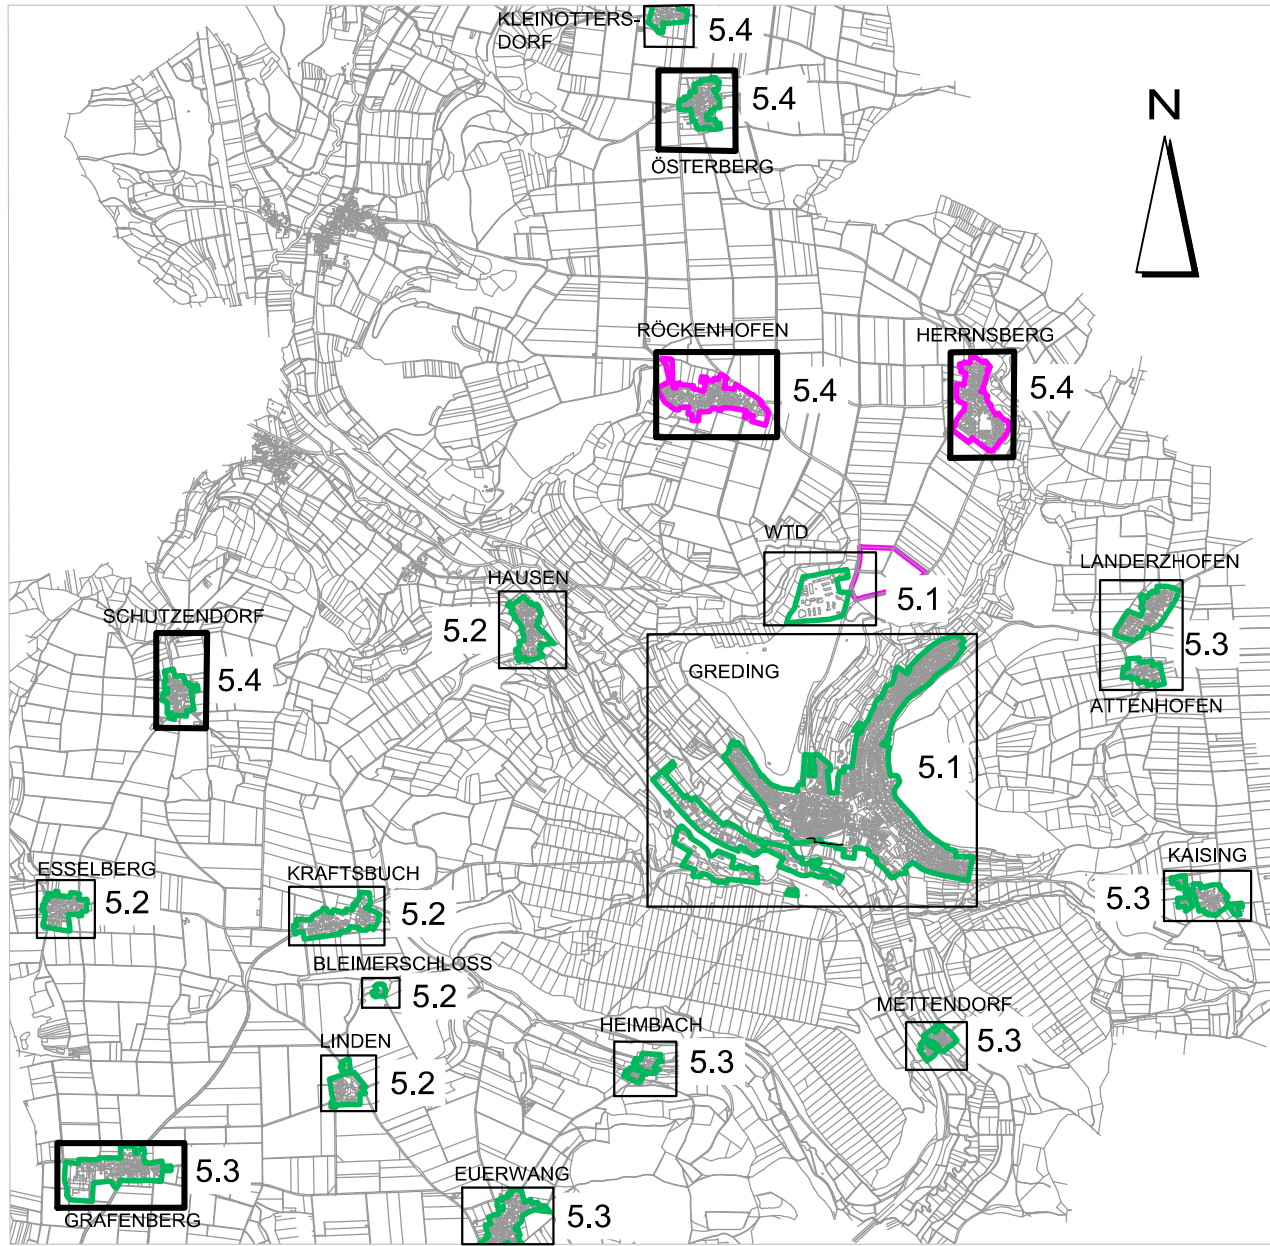


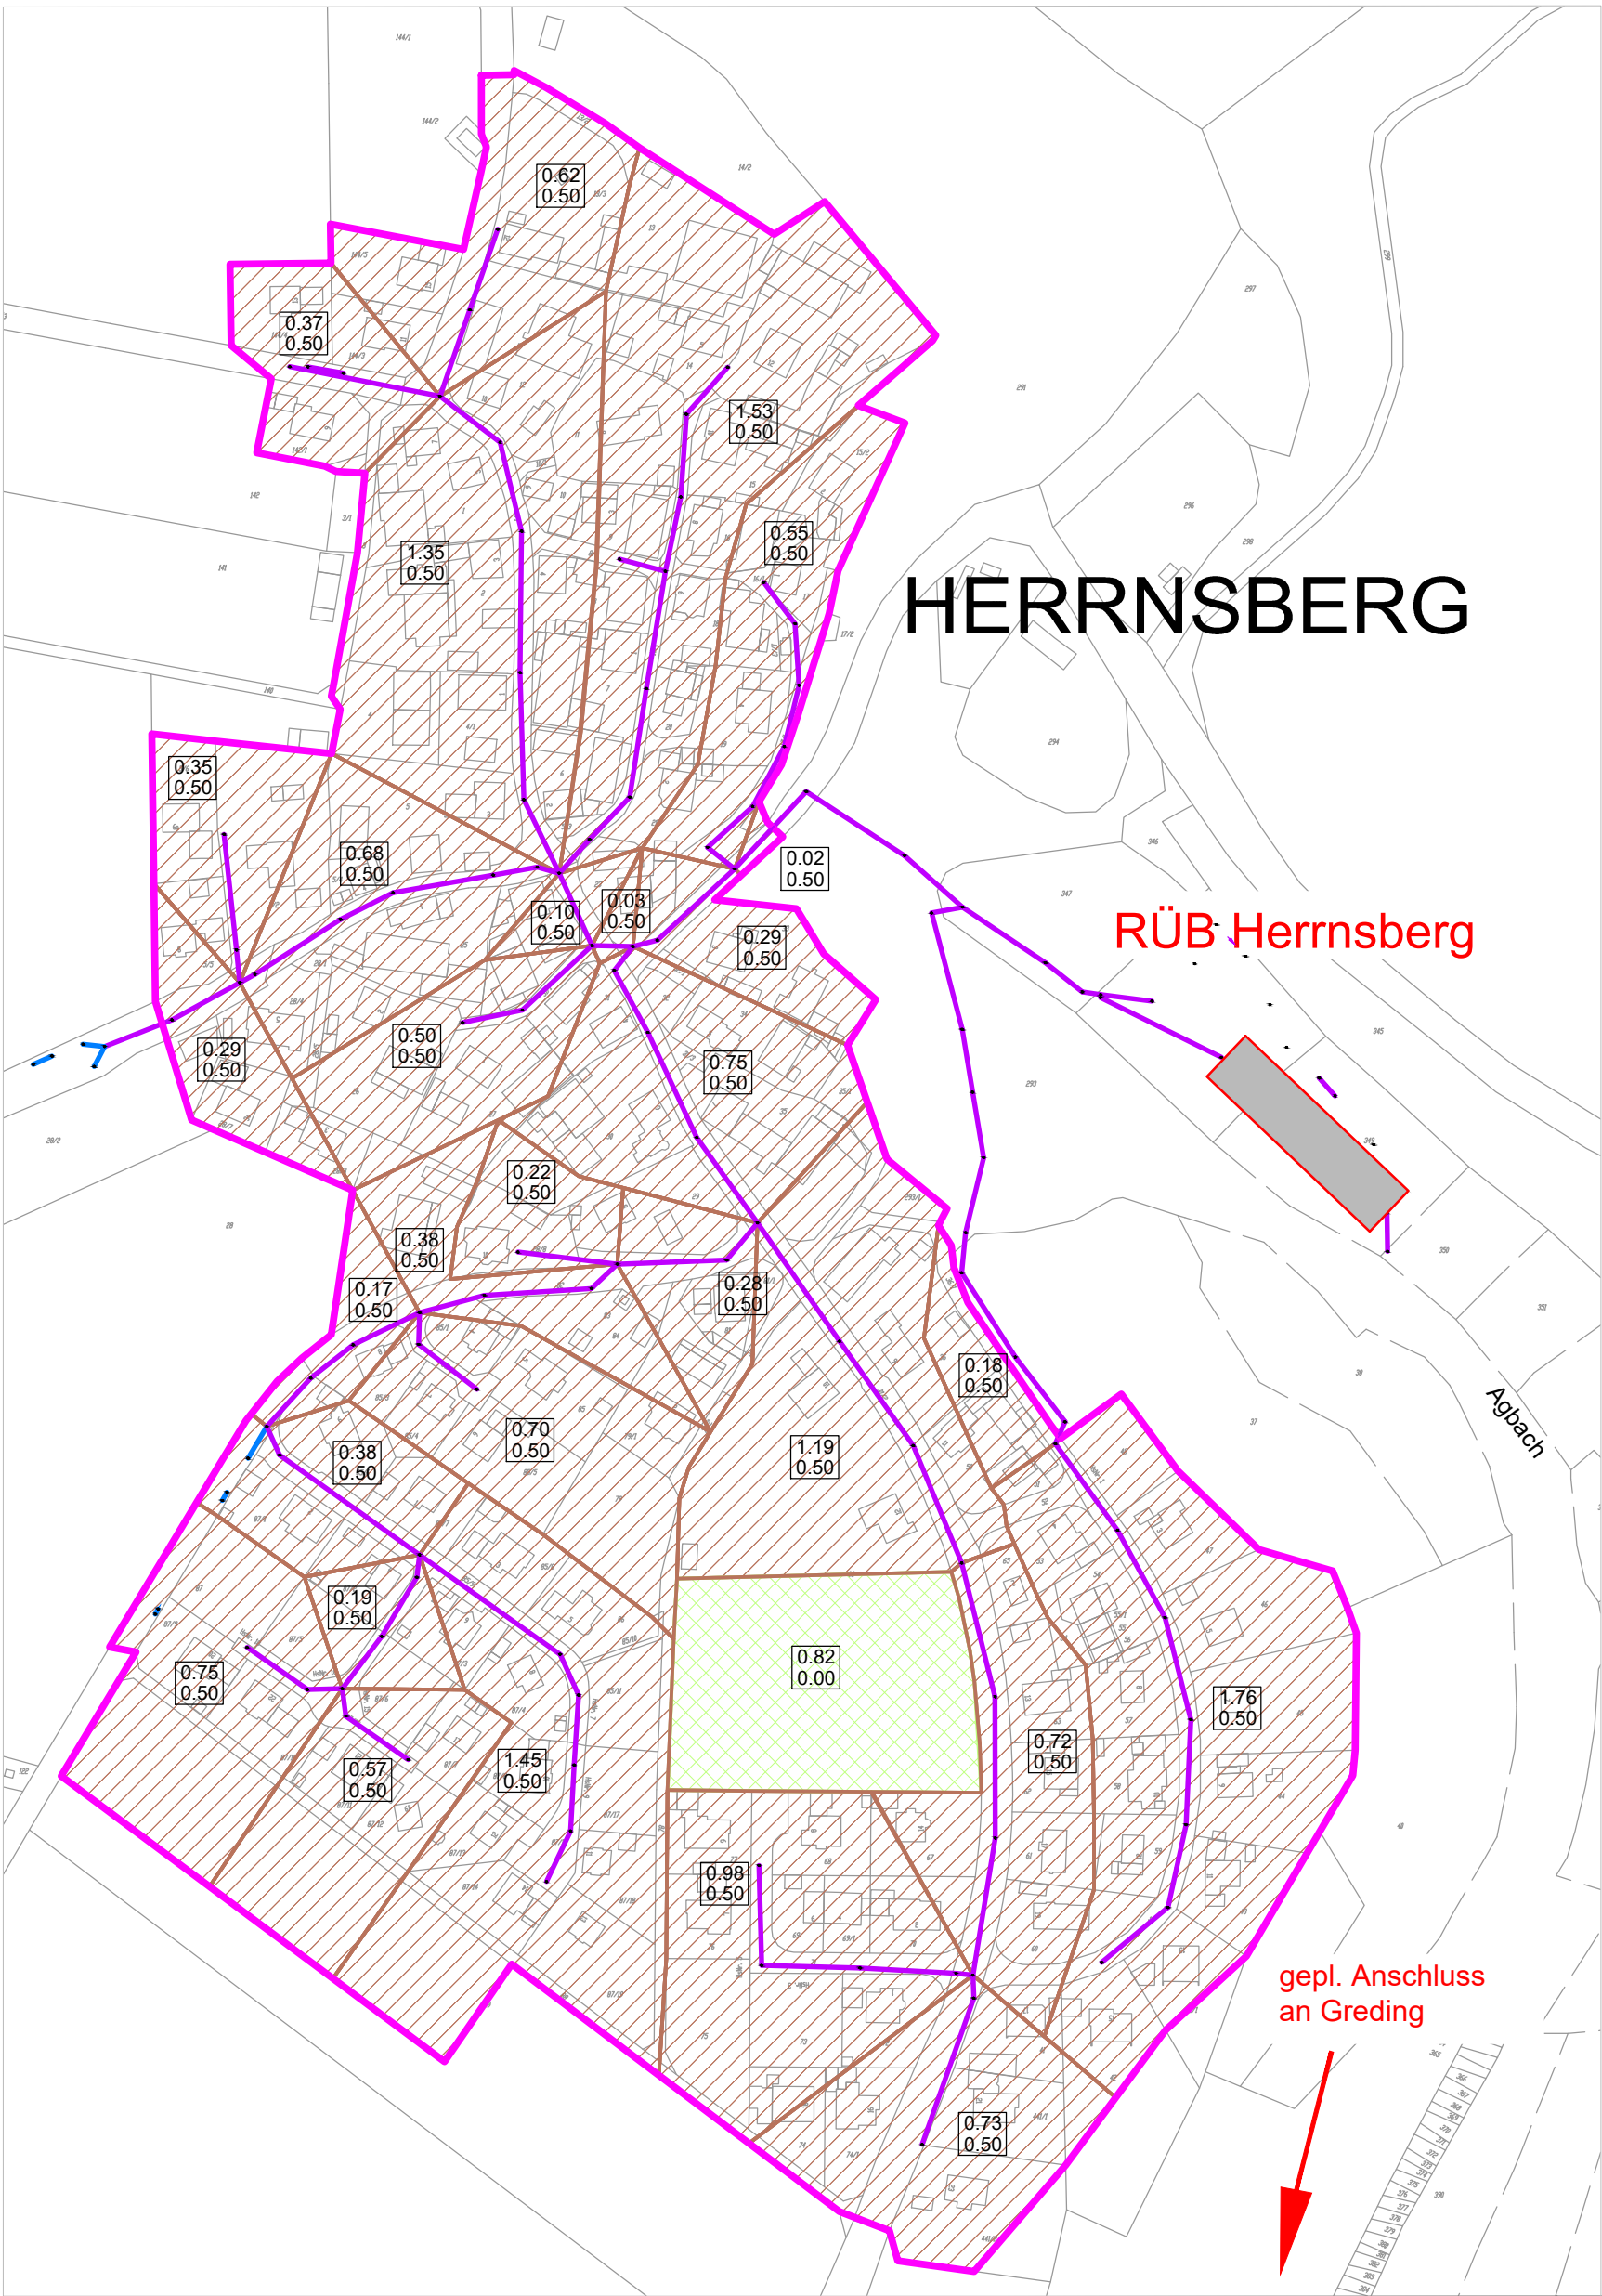

- Zeichenerklärung**
- best. Mischwasserkanal
 - best. Schmutzwasserwasserkanal
 - best. Regenwasserwasserkanal
 - best. Druckleitung
 - best. Regenüberlauf /-becken / Stauraumkanal
 - best. Pumpwerk
 - Gesamteinzugsgebietsgrenze
 - Grünflächen
 - Einzugsgebiet Mischsystem
 - Einzugsgebiet Trennsystem
 - Einzugsgebietsgrenze zukünftig angeschlossene Ortsteile
 - Einzugsgebiet Erweiterung Mischsystem
 - Einzugsgebiet Erweiterung Trennsystem
 - Gesamtfläche
Befestigungsgrad
 - gepl. Bauwerke

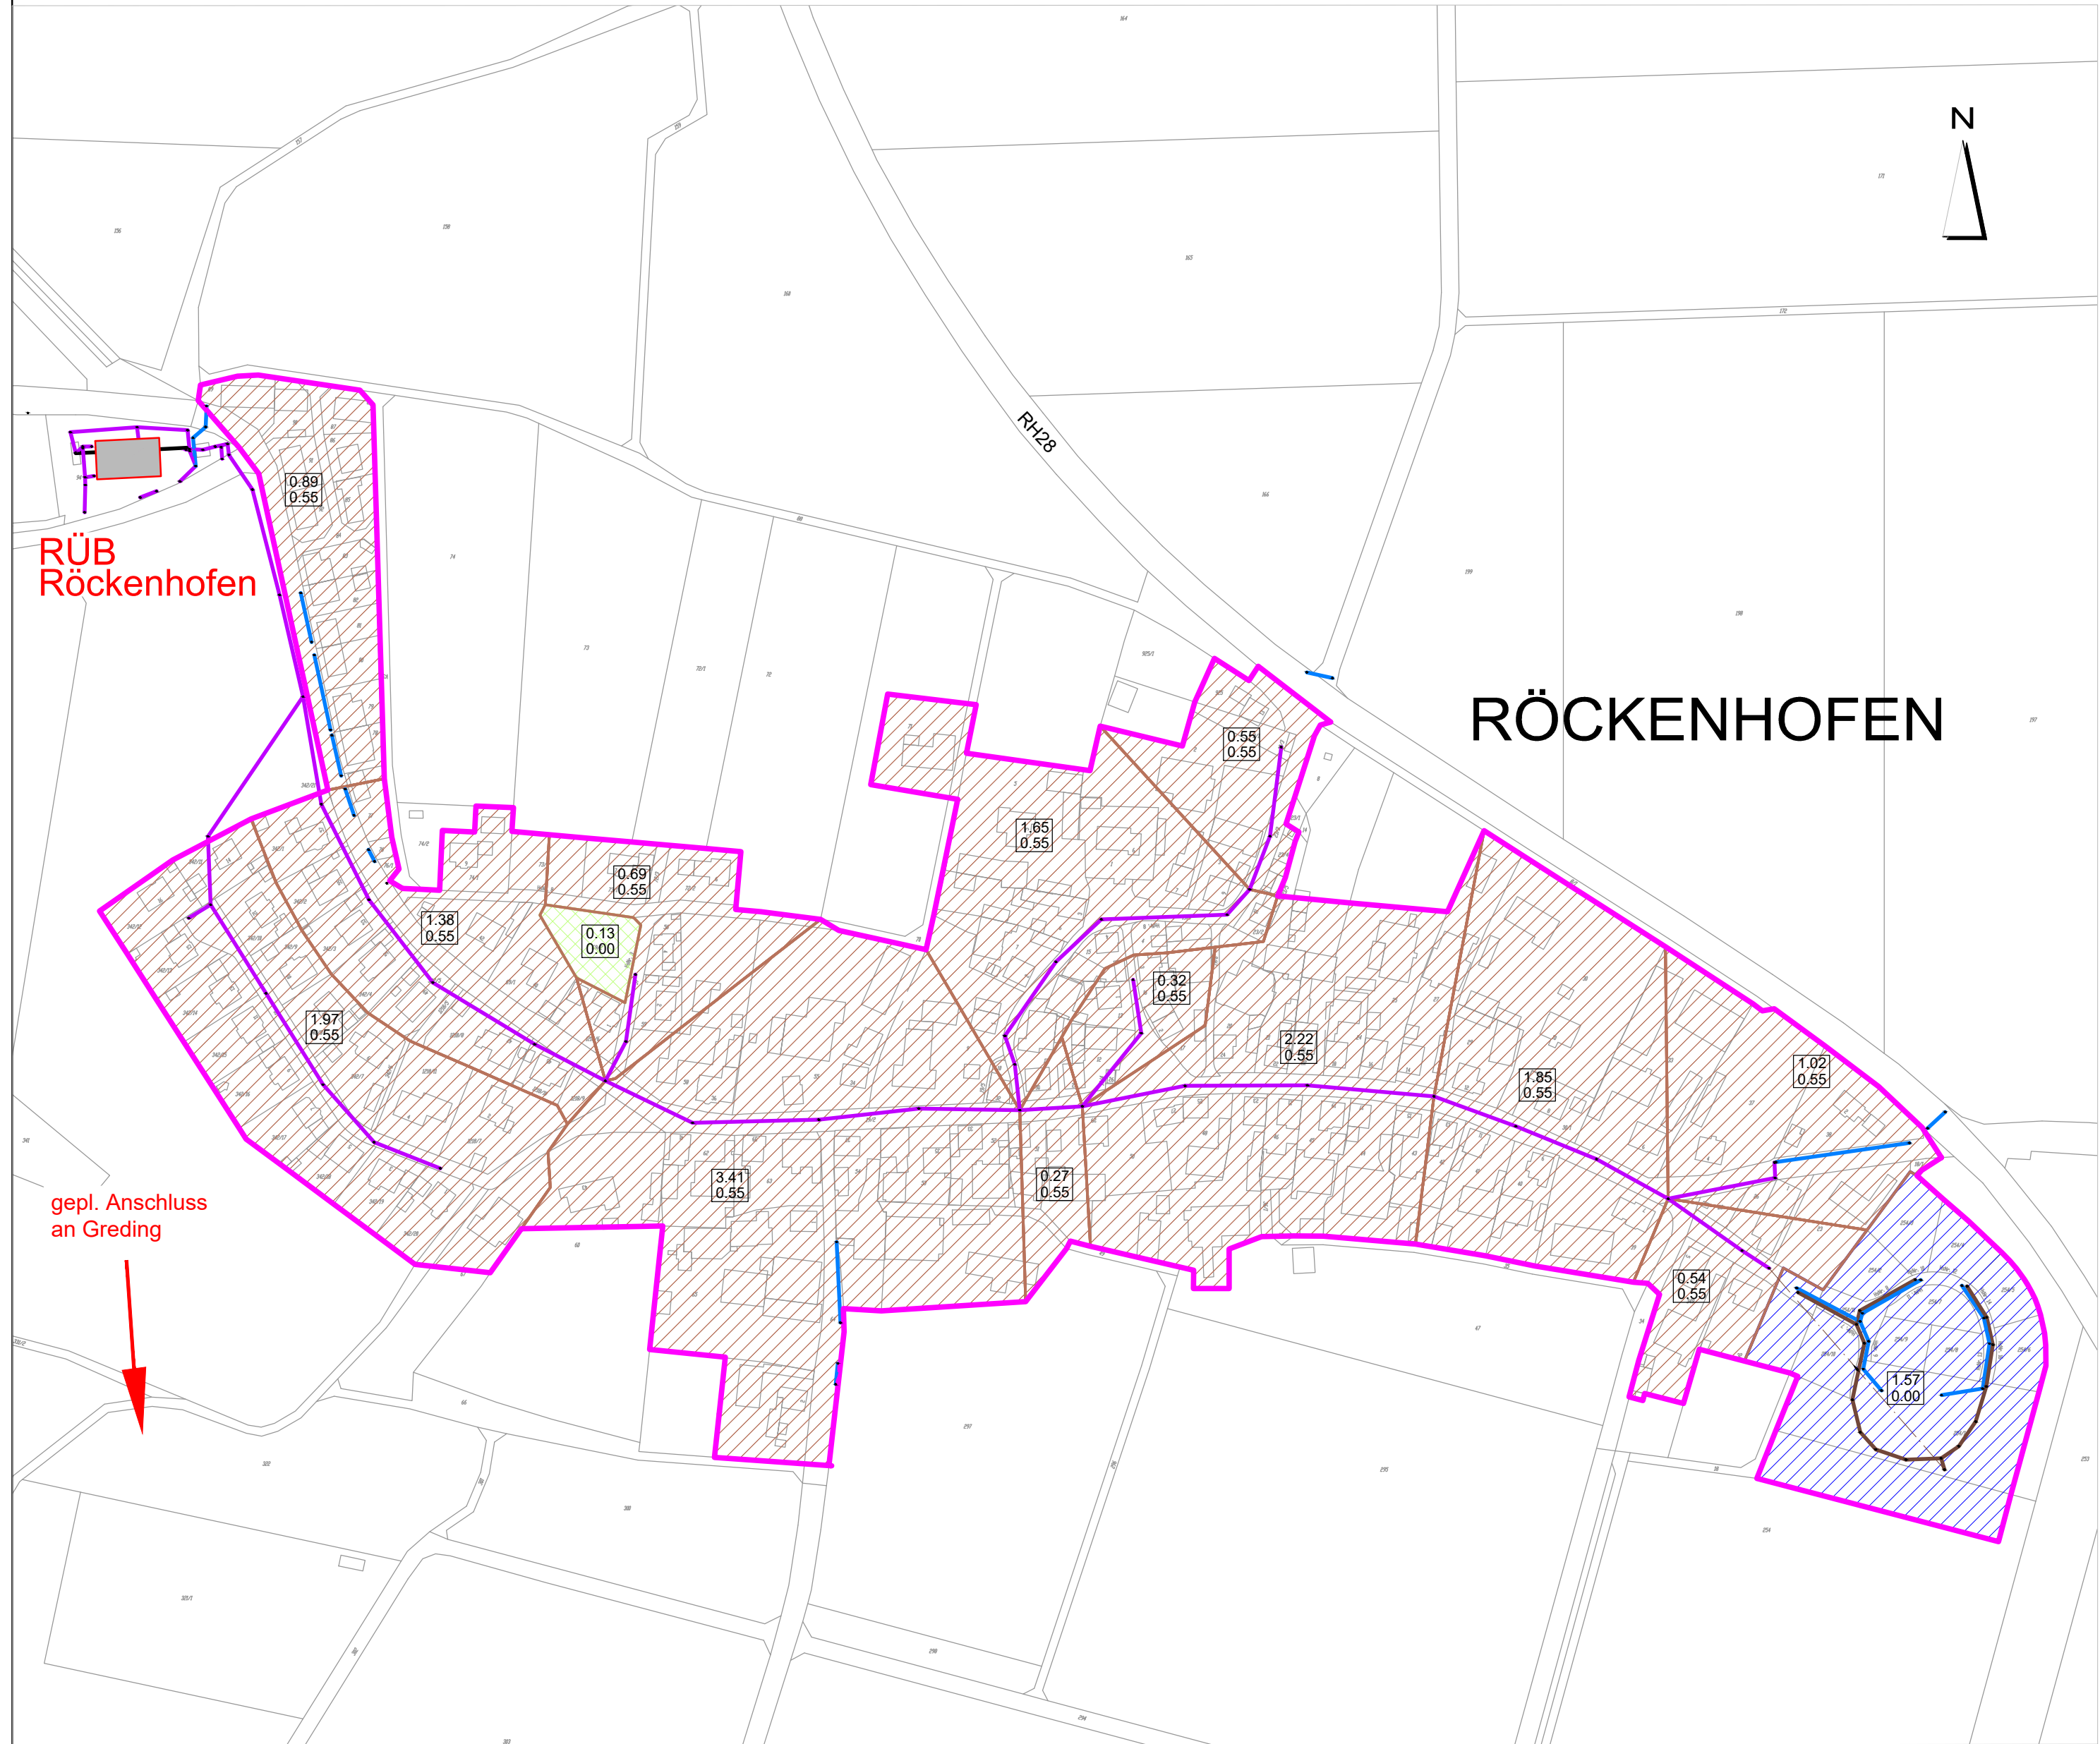

ABWASSERANLAGEN DER STADT GREDDING NACHWEIS DER MISCHWASSERBEHANDLUNGSANLAGEN		PROJ. NR. 121/03/14
LAGEPLAN PROGNOSE - ZUSTAND SCHUTZENDORF, ÖSTERBERG, RÖCKENHOFEN, KLEINNOTTERS-DORF, HERRNSBERG		PLAN NR. 5.4
BAUHERR:	STADT GREDDING MARKTPLATZ 11-13 91171 GREDDING	MASSTAB: 1:2.500
DATUM: 07.12.2020	ENTW. VS	GEZ. UG
INGENIEURBÜRO DR. RESCH + PARTNER HOLZGASSE 28 91781 WEISSENBURG TEL. 09141/8521 0 FAX 09141/852128		