



Schnitt A - A

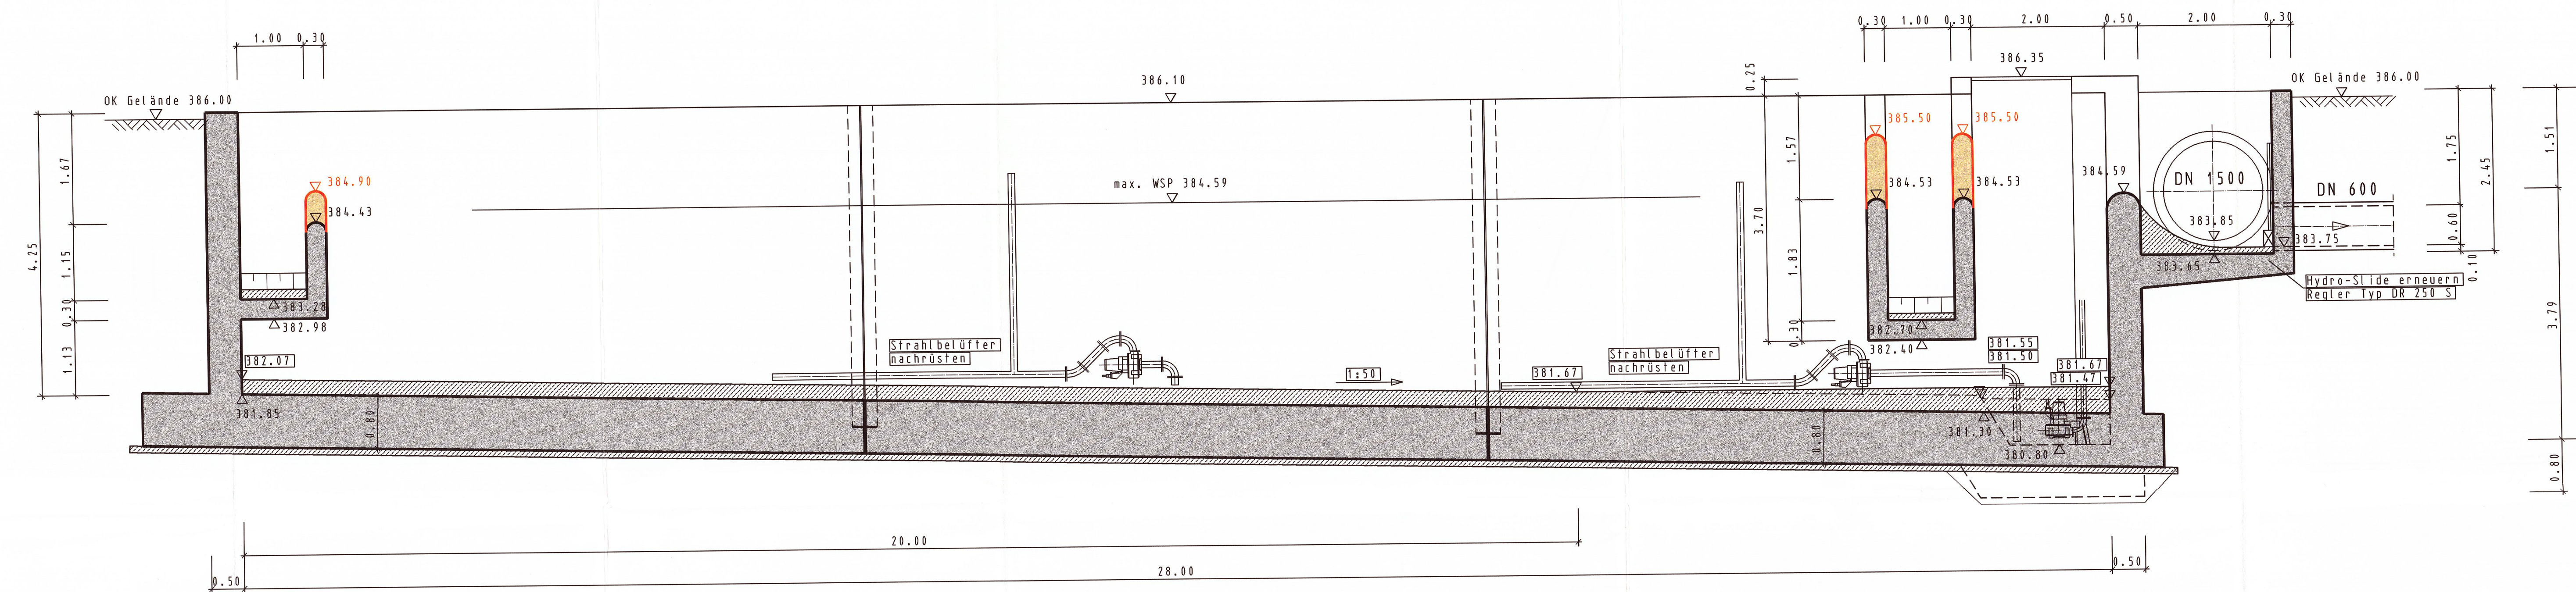

Grundriß

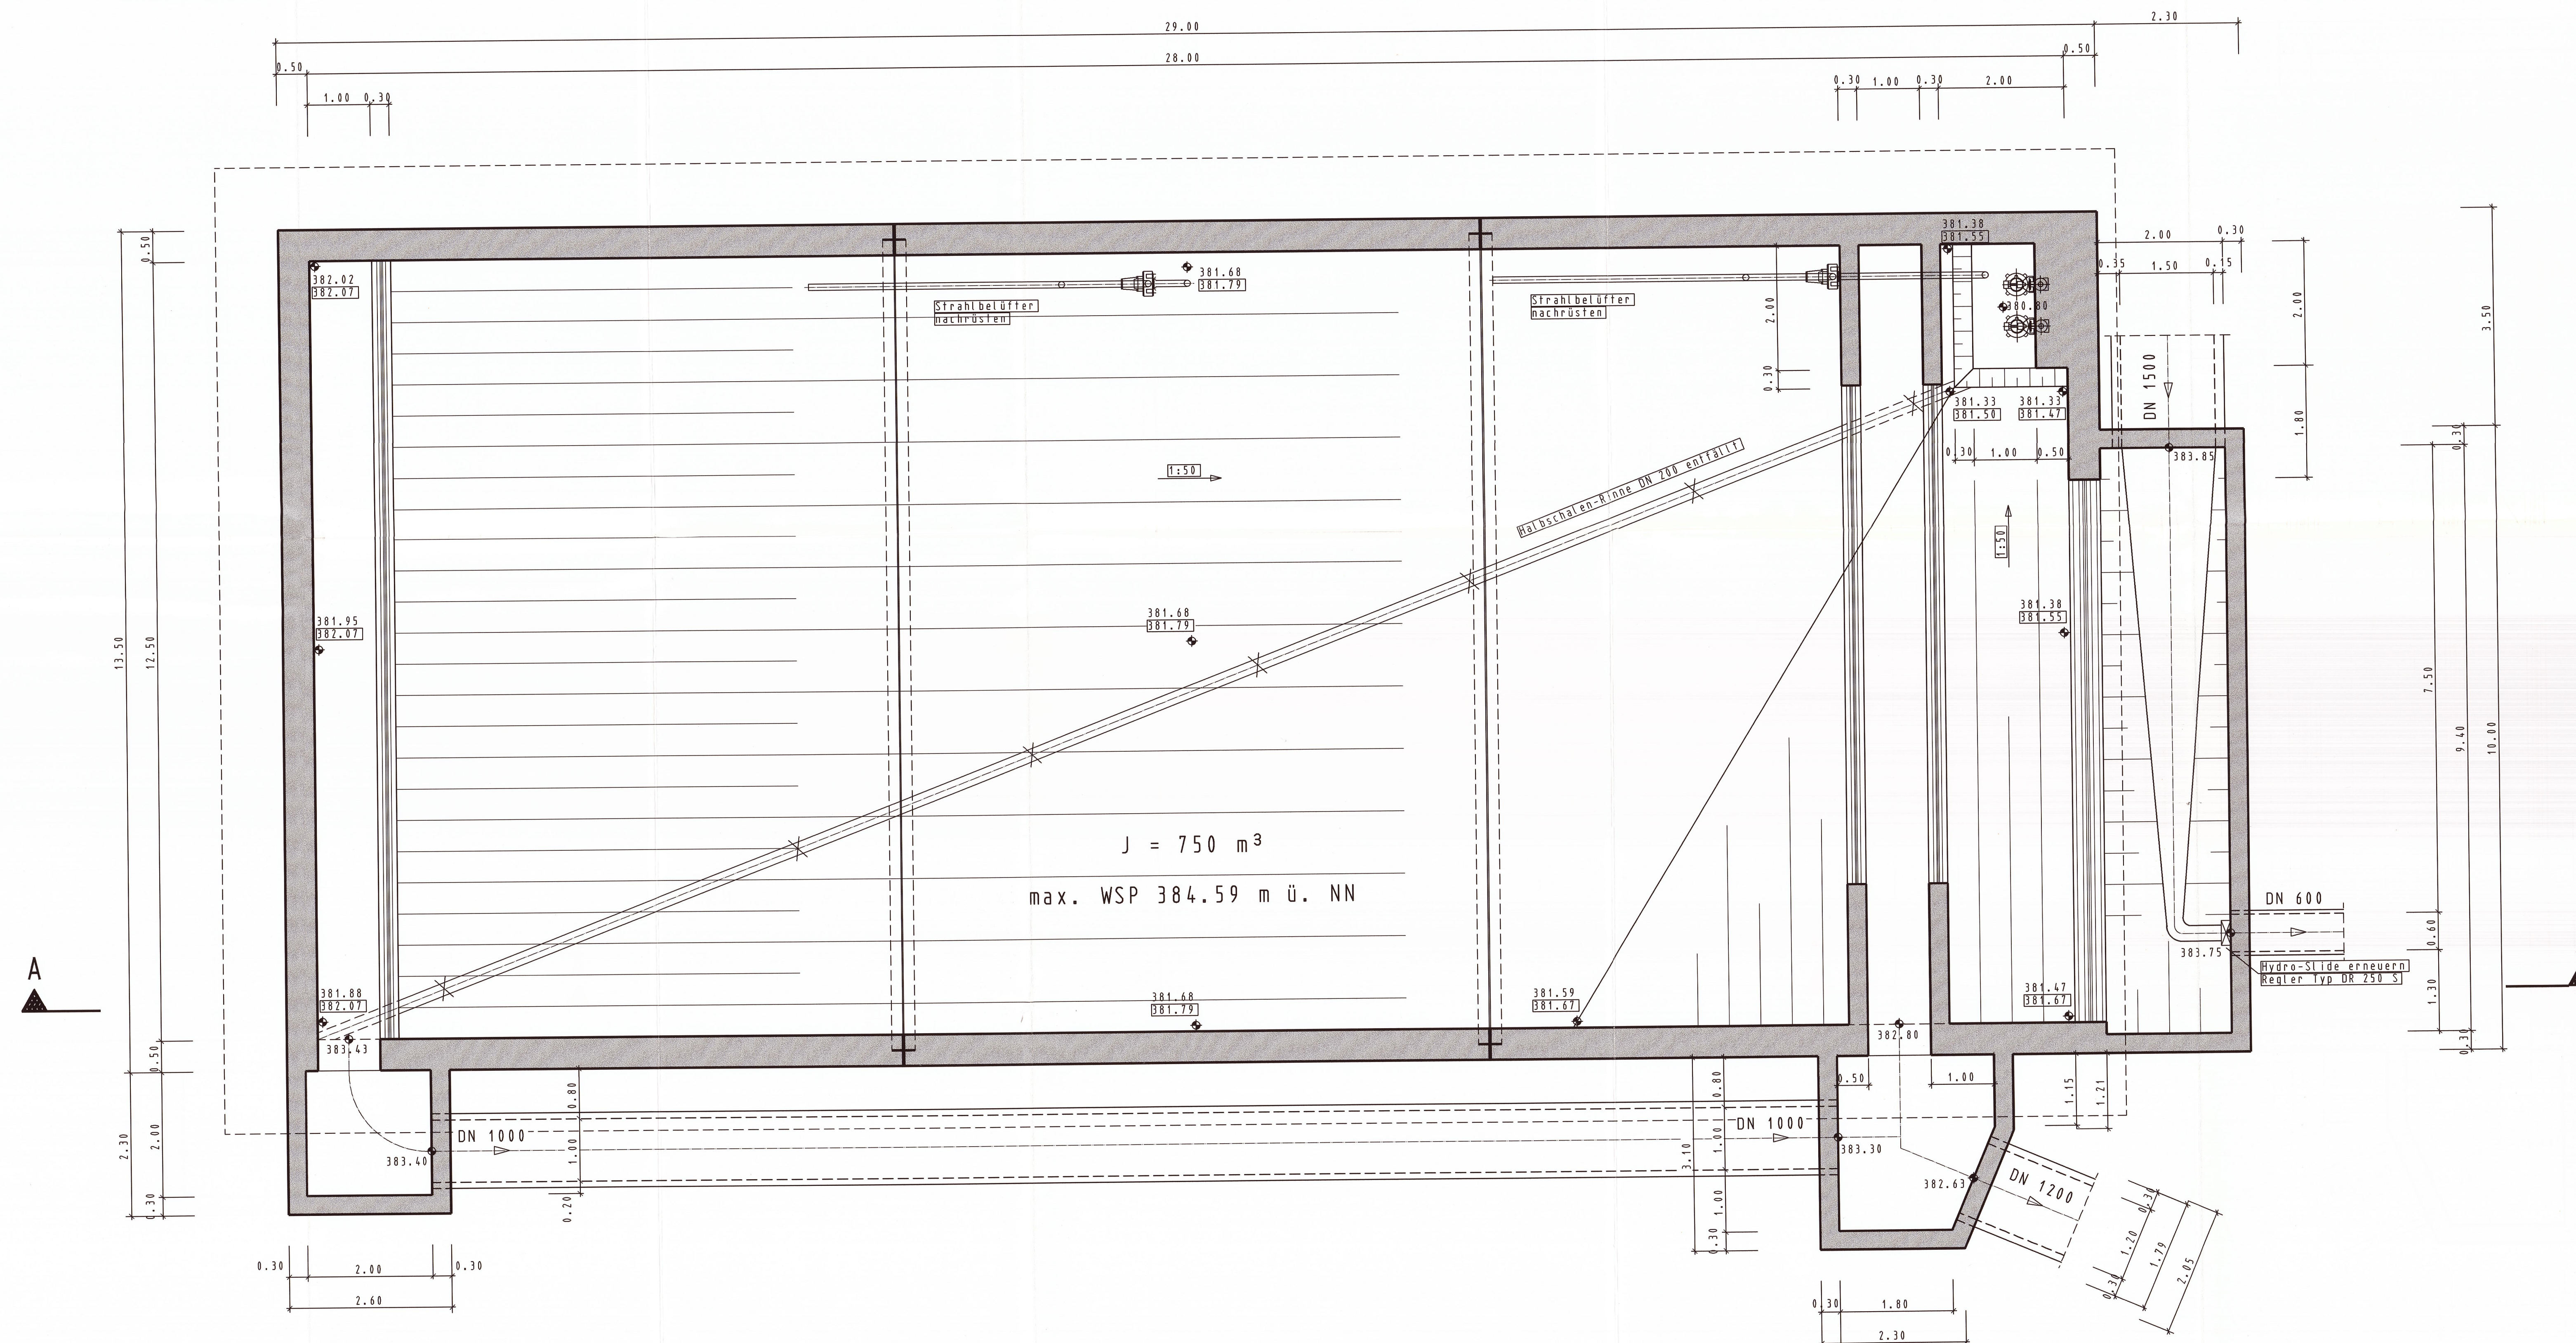

Bauherr:	Stadt Greding	Maßstab:	1:50
Bauvorhaben:	Umbau bestehendes Regenüberlaufbecken 1	Zeichnungs-Nr.:	1838/ 10
Planart:	Bauwerksplan Regenüberlaufbecken 1	Bearbeitet:	Son/Wü
		Gezeichnet:	Sonnenholzer
		Geprüft:	Wärzberg
Anerkannt:	Stadt Greding	Für die Projektierung:	1838
Datum:		Gesehen:	München, den 25.06.1996