




Schnitt A - A

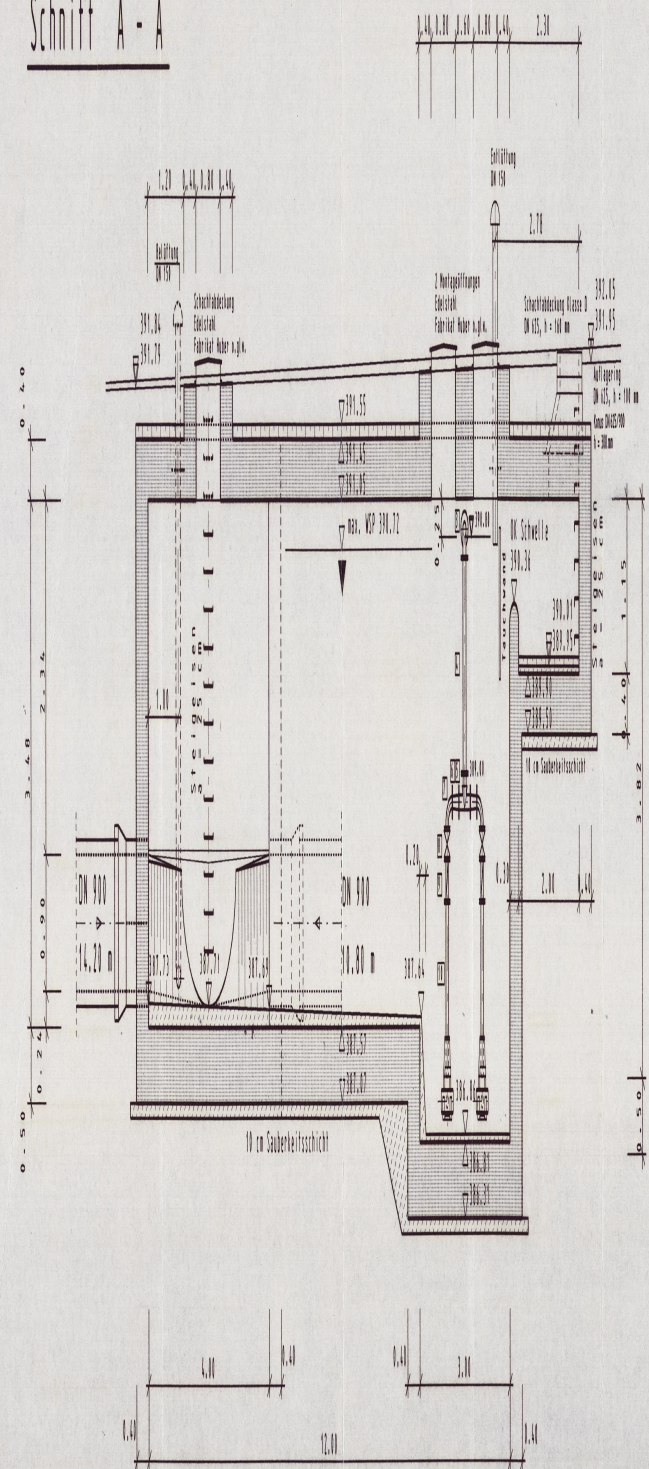


Schnitt C - C

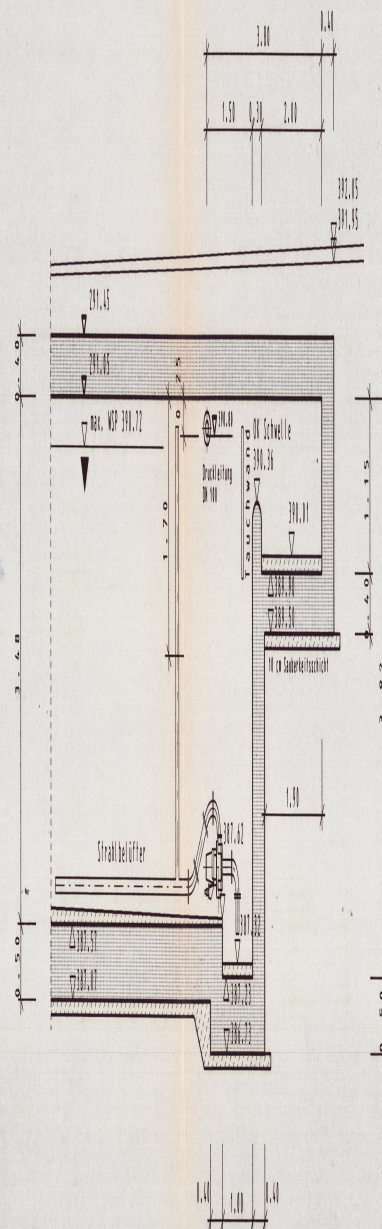

Grundriss

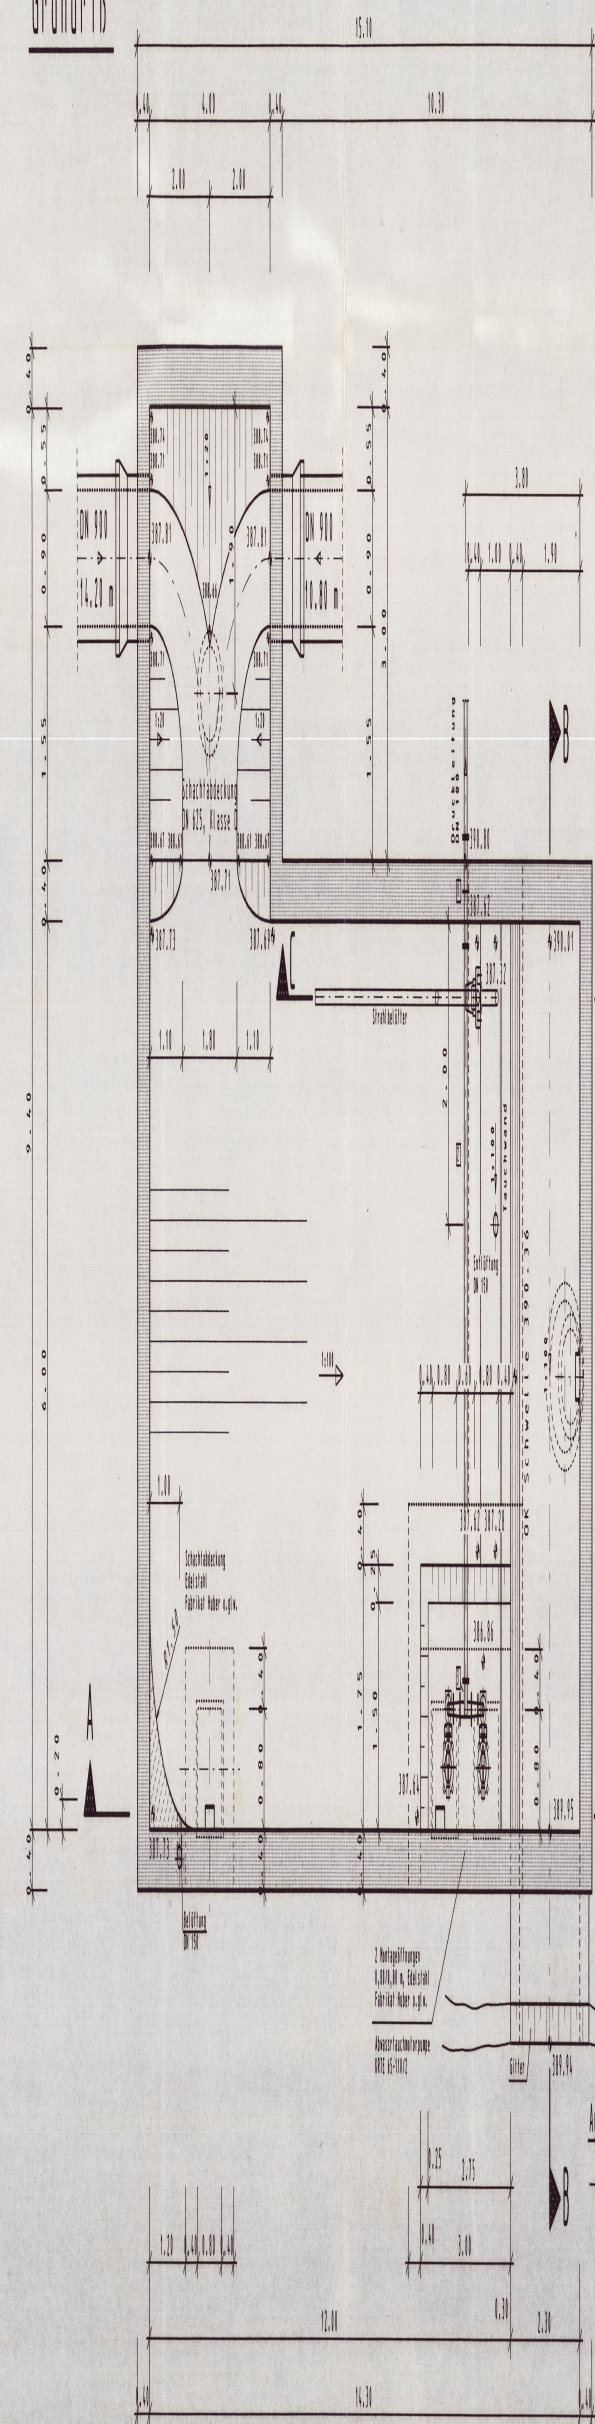

Schnitt B - B

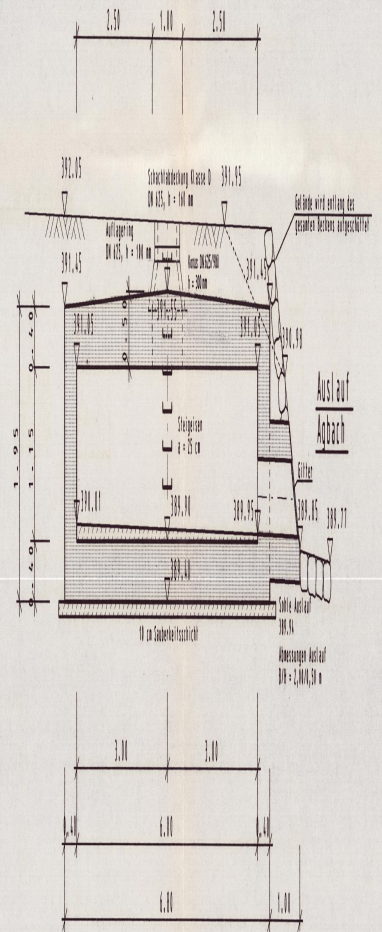

Ausführung











