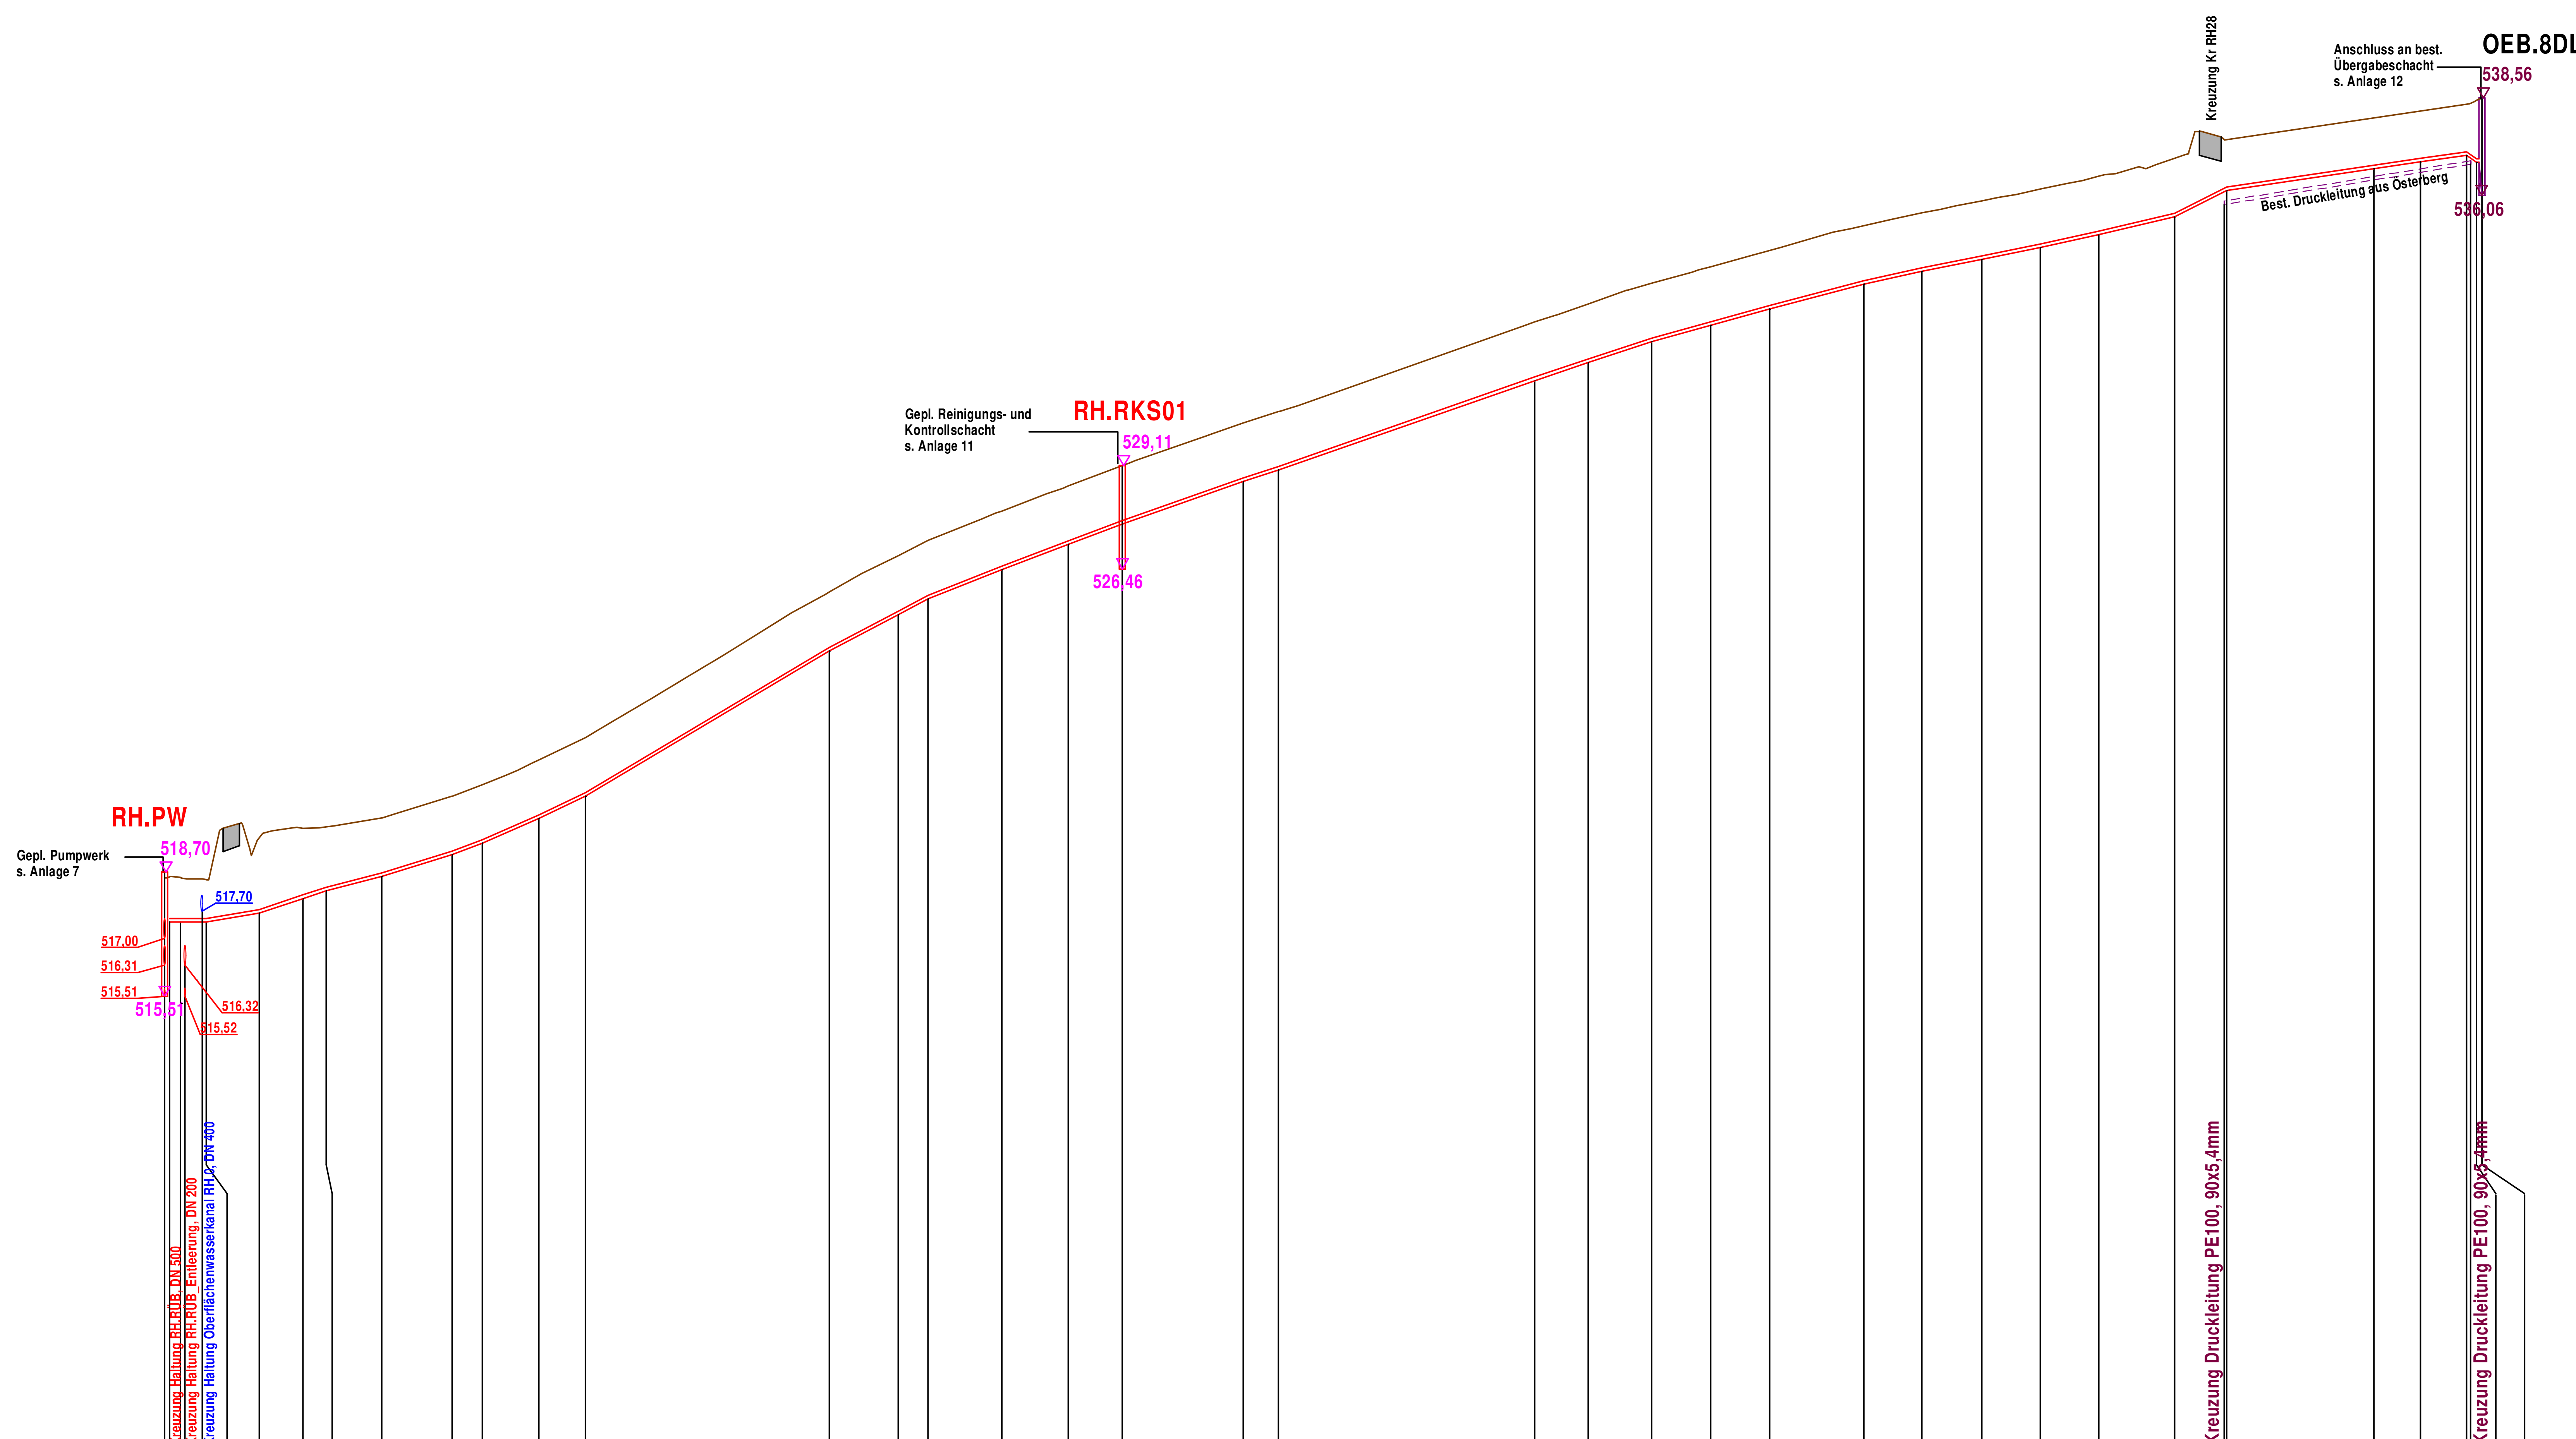


Schachtbezeichnung		RH.PW	RH.RKS01	OEB.8DL
Haltungslänge	m	591,74		
Profilhöhe		SDR11, 90x8,2mm		
Material		PE100		
Best. Gelände	mNN	518,56	529,11	
Oberkante Deckel	mNN	518,70	529,11	538,56
Schachttiefe	m	3,19	2,65	2,50
Schachtsohle	mNN	517,42	526,46	536,79
Station	m	0,00	245,36	593,74

Gefälle	‰	0,0	16,8	33,2	26,0	30,8	38,4	43,3	48,2	59,7	52,4	52,4	40,0	37,5	37,8	35,2	32,6	34,9	34,2	32,2	28,1	27,6	26,4	22,0	20,4	19,8	21,8	23,8	50,4	14,8	14,8	14,8	75,0	1,8

Winkelpunktbezeichnung		1 - RH.PW	2 - RH.PW	3 - RH.PW	4 - RH.PW	5 - RH.PW	6 - RH.PW	7 - RH.PW	8 - RH.PW	9 - RH.PW	10 - RH.PW	11 - RH.PW
Winkelpunkte - Geländehöhe	mNN	517,90	517,90	518,20	519,85	519,77	519,81	520,04	520,60	520,90	521,53	522,10
Winkelpunkte - Sohltiefe	m	2,61	2,61	2,31	2,67	1,57	1,50	1,50	1,50	1,50	1,50	1,50
Winkelpunkte - Sohlhöhe	mNN	517,42	517,42	517,42	517,65	518,02	518,22	518,58	519,14	519,44	520,07	520,64
Winkelpunkte - Station	m	1,18	4,01	10,62	24,28	35,44	41,34	55,58	73,60	81,32	95,89	107,85

Winkelpunktbezeichnung		12 - RH.PW	13 - RH.PW	14 - RH.PW	15 - RH.PW	16 - RH.PW	17 - RH.PW	18 - RH.PW	19 - RH.PW	20 - RH.PW	21 - RH.PW	22 - RH.PW
Winkelpunkte - Geländehöhe	mNN	525,83	526,76	527,16	527,91	528,55	529,11	530,16	530,45	532,75	533,22	533,74
Winkelpunkte - Sohltiefe	m	1,50	1,50	1,50	1,50	1,50	1,50	1,50	1,50	1,50	1,50	1,50
Winkelpunkte - Sohlhöhe	mNN	524,37	525,29	525,70	526,45	527,09	527,61	528,70	528,99	531,29	531,76	532,28
Winkelpunkte - Station	m	170,27	187,95	195,61	214,42	231,54	245,36	276,35	285,28	351,04	364,69	381,01

Winkelpunktbezeichnung		23 - RH.PW	24 - RH.PW	25 - RH.PW	26 - RH.PW	27 - RH.PW	28 - RH.PW	29 - RH.PW	30 - RH.PW	31 - RH.PW	32 - RH.PW	33 - RH.PW	34 - RH.PW	35 - RH.PW	
Winkelpunkte - Geländehöhe	mNN	534,17	534,59	535,22	535,55	535,86	536,16	536,49	536,95	537,15	538,10	538,30	538,33	538,40	
Winkelpunkte - Sohltiefe	m	1,50	1,50	1,50	1,50	1,50	1,50	1,50	1,50	1,03	1,42	1,45	1,30	1,60	
Winkelpunkte - Sohlhöhe	mNN	532,71	533,13	533,76	534,09	534,40	534,70	535,03	535,49	536,16	536,72	536,89	537,07	536,88	
Winkelpunkte - Station	m	396,10	411,21	435,38	450,14	465,51	480,55	495,57	514,99	528,34	566,05	578,00	589,78	592,27	593,74

Änderungsverzeichnis

Änderung Nr.:	Art der Änderung:	geändert am:	gezeichnet:

Planungsphase: **Entwurf**

Bauvorhaben: Abwasseranlage Greding
Ortsteil Röckenhofen
Anschluss nach Greding
Landkreis Roth

Projekt-Nr.: 22-024

Planbezeichnung: **Längsschnitt**
Druckleitung

Anlage Nr.: 5 | Plan Nr.: | Blatt Nr.: | Maßstab: 1 : 1500 /150

Datum: 04.12.2024

Bauträger:
Stadt Greding
Marktplatz 11 + 13
91171 Greding

1. Bgm. Josef Dintner

bearbeitet: N. Ballenberger
gezeichnet: Wittmann
geprüft:
N. Ballenberger, B. Eng

KLOS
GmbH & Co. KG
Ingenieurbüro für Tiefbauwesen und Städteplanung
Beratung • Planung • Bauleitung • Gutachten
Alte Rathausgasse 6
91174 Spalt
www.ib-klos.de
Fon: 09175 / 7970 - 0
Fax: 09175 / 7970 - 50
Email: info@ib-klos.de

Fzo: Keine
Box: Entwurf
Blattgröße: 44,0 cm x 76,5 cm

Pfad Plotdatei:/Plots/Entwurf/Anl. 5_LS_DL.pdf

H:\Greding\22-024_Röckenhofen KA_Anschluss\Geo\Pläne\Entwurf\LS_DL.GVP