


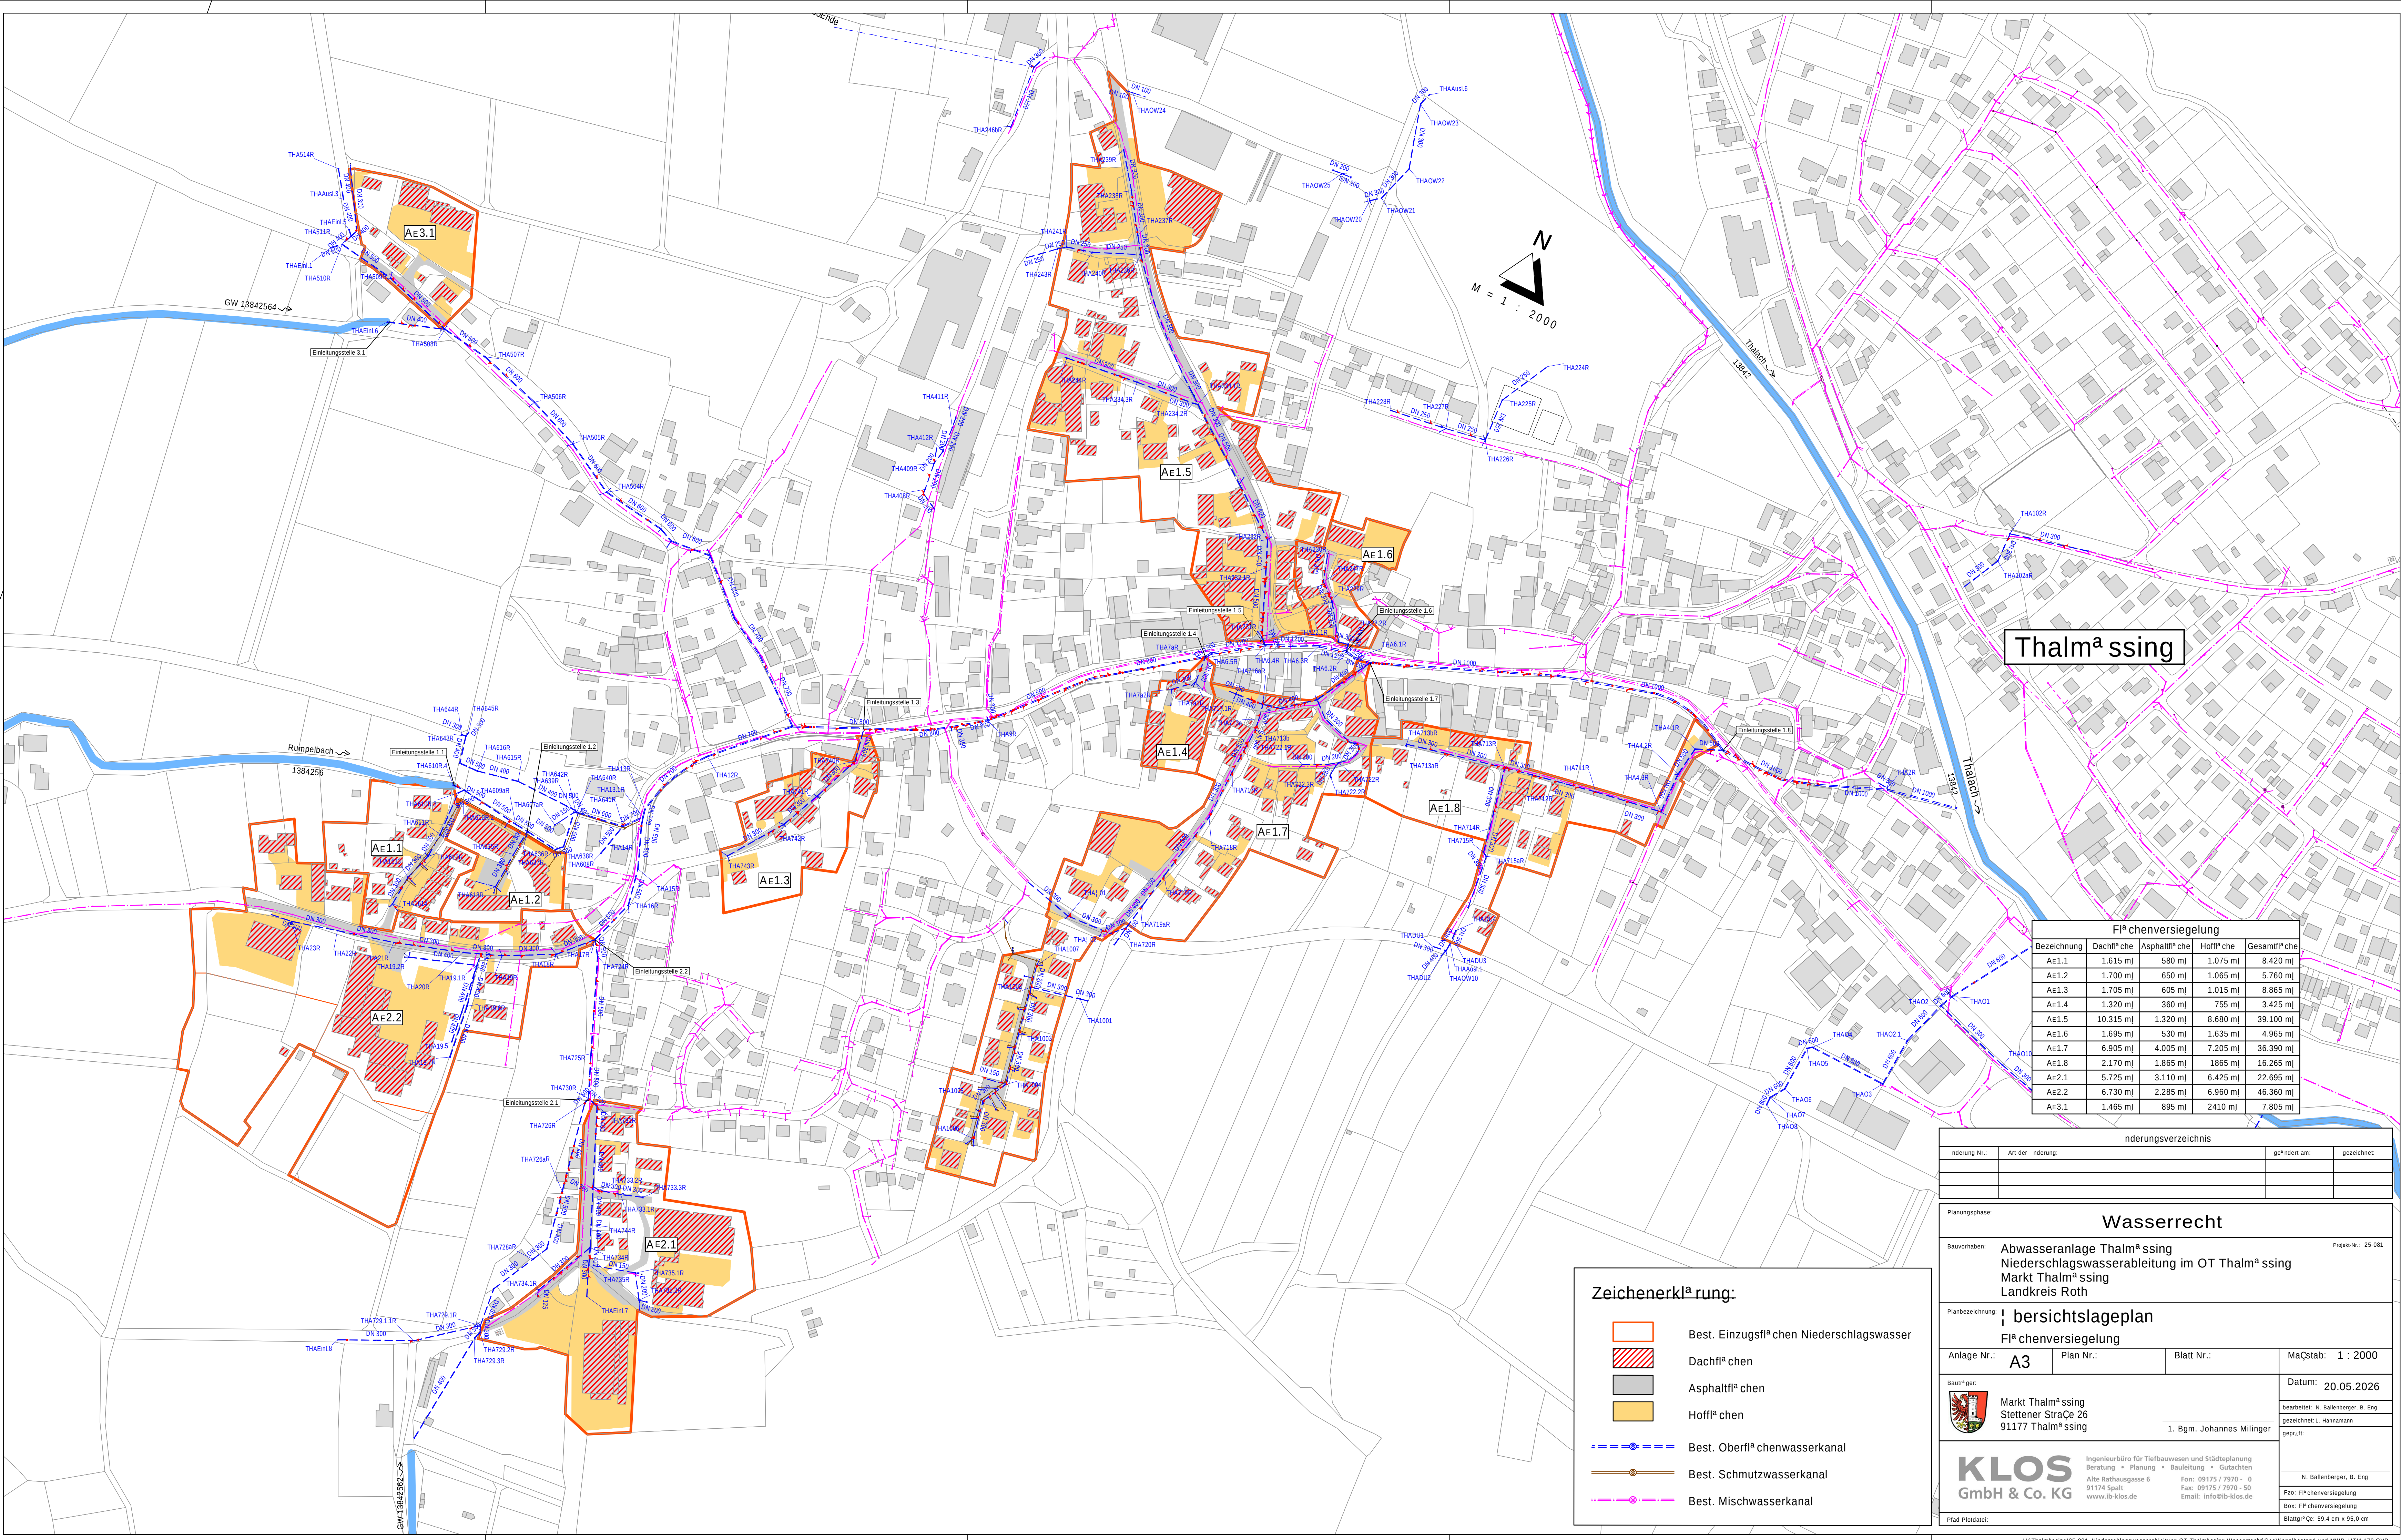

Thalm^a s s i n g

Fl ^a chenversiegelung				
Bezeichnung	Dachfl ^a che	Asphaltfl ^a che	Hoffl ^a che	Gesamtfl ^a che
Ae1.1	1.615 m ²	580 m ²	1.075 m ²	8.420 m ²
Ae1.2	1.700 m ²	650 m ²	1.065 m ²	5.760 m ²
Ae1.3	1.705 m ²	605 m ²	1.015 m ²	8.865 m ²
Ae1.4	1.320 m ²	360 m ²	755 m ²	3.425 m ²
Ae1.5	10.315 m ²	1.320 m ²	8.680 m ²	39.100 m ²
Ae1.6	1.695 m ²	530 m ²	1.635 m ²	4.965 m ²
Ae1.7	6.905 m ²	4.005 m ²	7.205 m ²	36.390 m ²
Ae1.8	2.170 m ²	1.865 m ²	1.865 m ²	16.265 m ²
Ae2.1	5.725 m ²	3.110 m ²	6.425 m ²	22.695 m ²
Ae2.2	6.730 m ²	2.285 m ²	6.960 m ²	46.360 m ²
Ae3.1	1.465 m ²	895 m ²	2.410 m ²	7.805 m ²

Zeichenerkl^a rung:

- Best. Einzugsfl^a chen Niederschlagswasser
- Dachfl^a chen
- Asphaltfl^a chen
- Hoffl^a chen
- Best. Oberfl^a chenwasserkanal
- Best. Schmutzwasserkanal
- Best. Mischwasserkanal

nderungsverzeichnis

nderung Nr.:	Art der nderung:	ge ^a ndert am:	gezeichnet:

Planungsphase:

Wasserrecht

Bauvorhaben: Abwasseranlage Thalm^a s s i n g
Niederschlagswasserableitung im OT Thalm^a s s i n g
Markt Thalm^a s s i n g
Landkreis Roth

Projekt-Nr.: 25-081

Planbezeichnung:

bersichtslageplan

Fl^a chenversiegelung

Anlage Nr.:

Plan Nr.:

Blatt Nr.:

Ma^astab: 1 : 2000

Baut^ager:

Markt Thalm^a s s i n g
Stettener Stra^e 26
91177 Thalm^a s s i n g

1. Bgm. Johannes Milinger

Datum:

20.05.2026

gearbeitet: N. Ballenberger, B. Eng

gezeichnet: L. Hannamann

gepr^uft:

Ingenieurbu^{ro} f^ur Tiefbauwesen und Sta^dtteplanung
Beratung • Planung • Bauleitung • Gutachten
Alte Rathausgasse 6
91174 Spalt
www.ib-klos.de

Fon: 09175 / 7970 - 0
Fax: 09175 / 7970 - 50
Email: info@ib-klos.de

N. Ballenberger, B. Eng

Fzo: Fl^a chenversiegelung

Box: Fl^a chenversiegelung

Blattgr^o $\varnothing$ 59,4 cm x 95,0 cm

Pfadt Ploddate:

H:\Thalm^a s s i n g\25-081_Niederschlagswasserableitung OT Thalm^a s s i n g Wasserrecht\Geo\Kanalbestand und MWB_UTM-170.GVP