


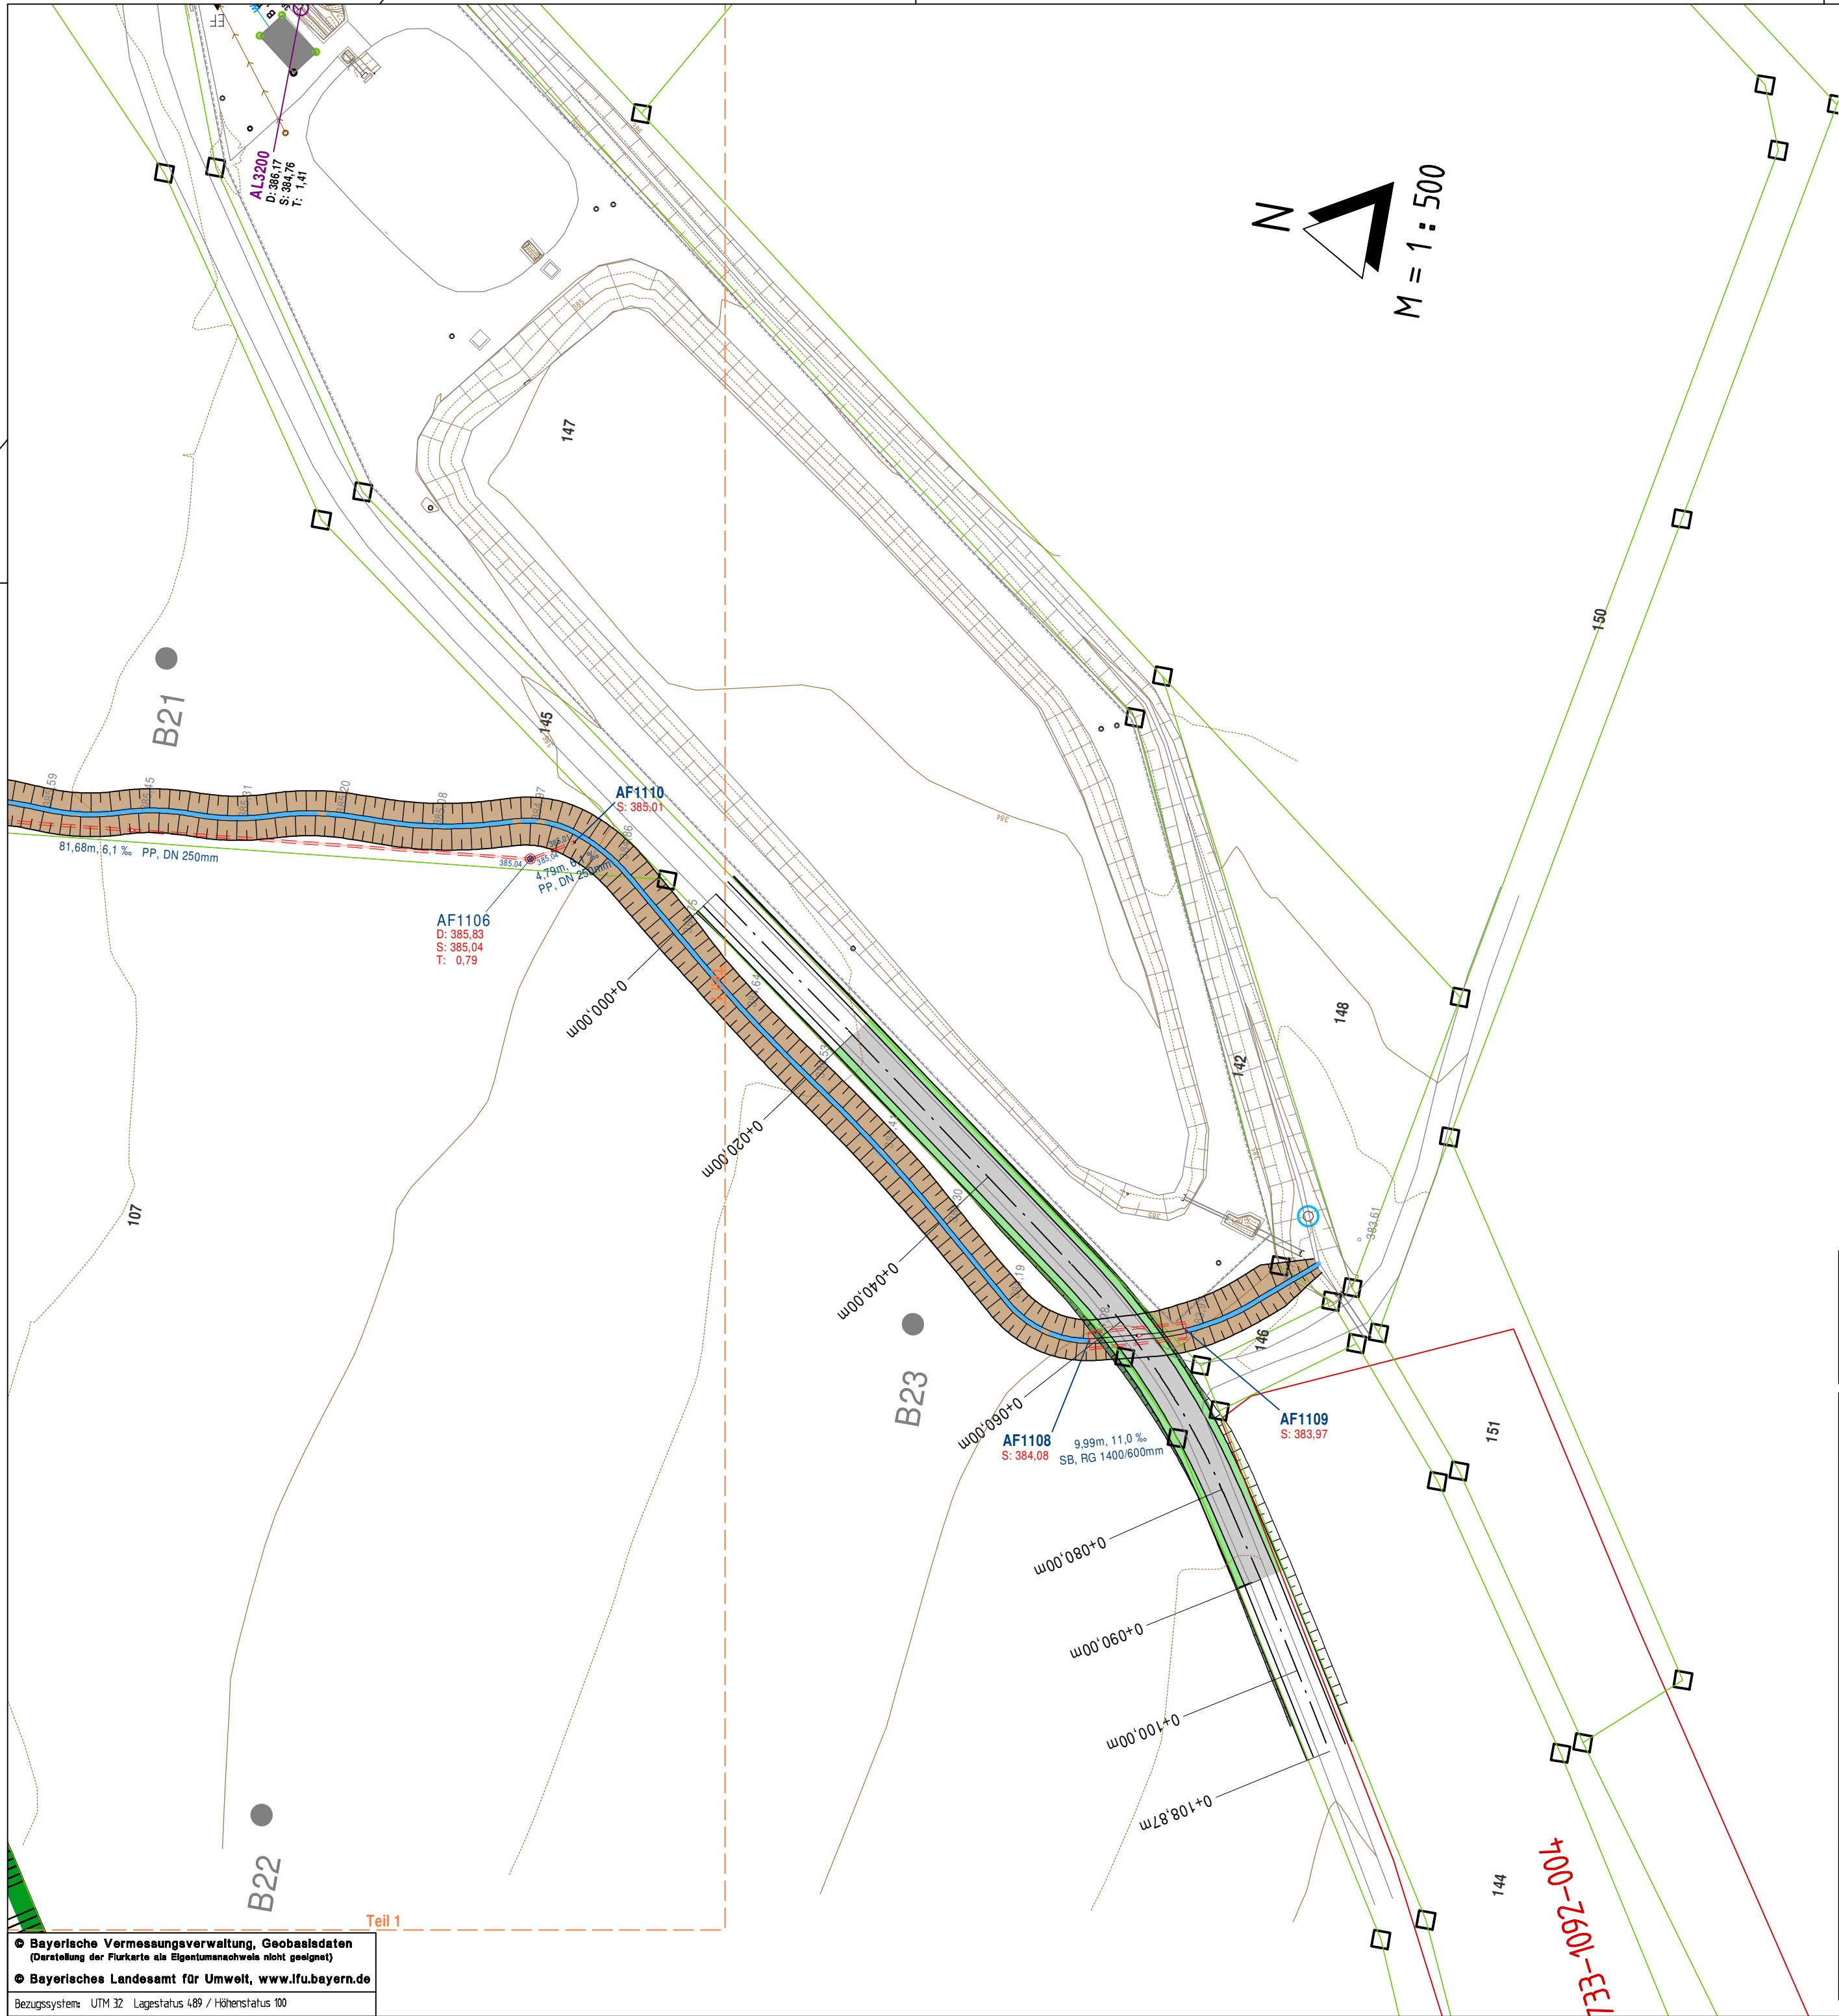

Zeichenerklärung Versorgungsleitungen

- vorh. Wasserleitung des ZV Brunnbachgruppe / Infra Fürth
- vorh. Fernmeldekabel der Telekom
- vorh. Niederspannungskabel der N-Ergie
- vorh. 20 kV-Kabel der N-Ergie
- vorh. Druckleitung Markt Allersberg

Beachte:
Die Darstellung der vorh. Versorgungsleitungen erfolgte nachrichtlich und ersetzt keinesfalls eine Einweisung durch den jeweiligen Versorgungsträger !

Zeichenerklärung

- Neuer Oberflächenwasserkanal mit Grundstücksanschluss (Deckelhöhe -10cm Randbegrenzung)
- Neuer Schmutzwasserkanal mit Grundstücksanschluss (Deckelhöhe -10cm Randbegrenzung)
- Schachtbezeichnung: D: 389,87, S: 388,87, T: 3,00
- Neue Wasserleitung
- best. Mischwasserkanal
- Einzugsgebietsgrenze
- Löschwasserbehälter (unterirdische Kunststoffboxen, je 50 m³)
- Bestehende Grundstücksgrenzen (Digitale Flurkarte)
- Vorgeschlagene Grundstücksgrenzen (der Bauparzellen)

Änderungsverzeichnis

Änderung Nr.:	Art der Änderung:	geändert am:	gezeichnet:

Entwurfsplanung

Planungsphase:	Bauvorhaben:	Projekt-Nr.:
	Abwasserbeseitigung und Niederschlagswasserableitung des Gewerbegebietes "West II" im Ortsteil Altenfelden im Markt Allersberg, Lkr. Roth	19-008

Planbezeichnung:	Lageplan
	Ableitung

Anlage Nr.:	4.2	Plan Nr.:		Blatt Nr.:	2/2	Maßstab:	1 : 500
-------------	-----	-----------	--	------------	-----	----------	---------

Bauträger:	Datum:
Kommunalunternehmen Allersberg Marktplatz 1 90584 Allersberg	09.07.2025
Vorständin Katrin Müller	bearbeitet: Kamm
	gezeichnet: Kamm
	geprüft:

KLOS GmbH & Co. KG	Ingenieurbüro für Tiefbauwesen und Städteplanung Beratung • Planung • Bauleitung • Gutachten Alte Rathausgasse 6 91174 Spalt www.ib-klos.de	Fon: 09175 / 7970 - 0 Fax: 09175 / 7970 - 50 Email: info@ib-klos.de	ppa. M. Satzinger, Dipl.-Ing. (FH) Fzo: LP500_Kanal Box: LP500-2_Kanal Blattgröße: 42,0 cm x 58,0 cm
Plad Plotdatei: 4.2_LP_Ableitung.pdf			