


Kanallängsschnitt Schmutzwasserkanal

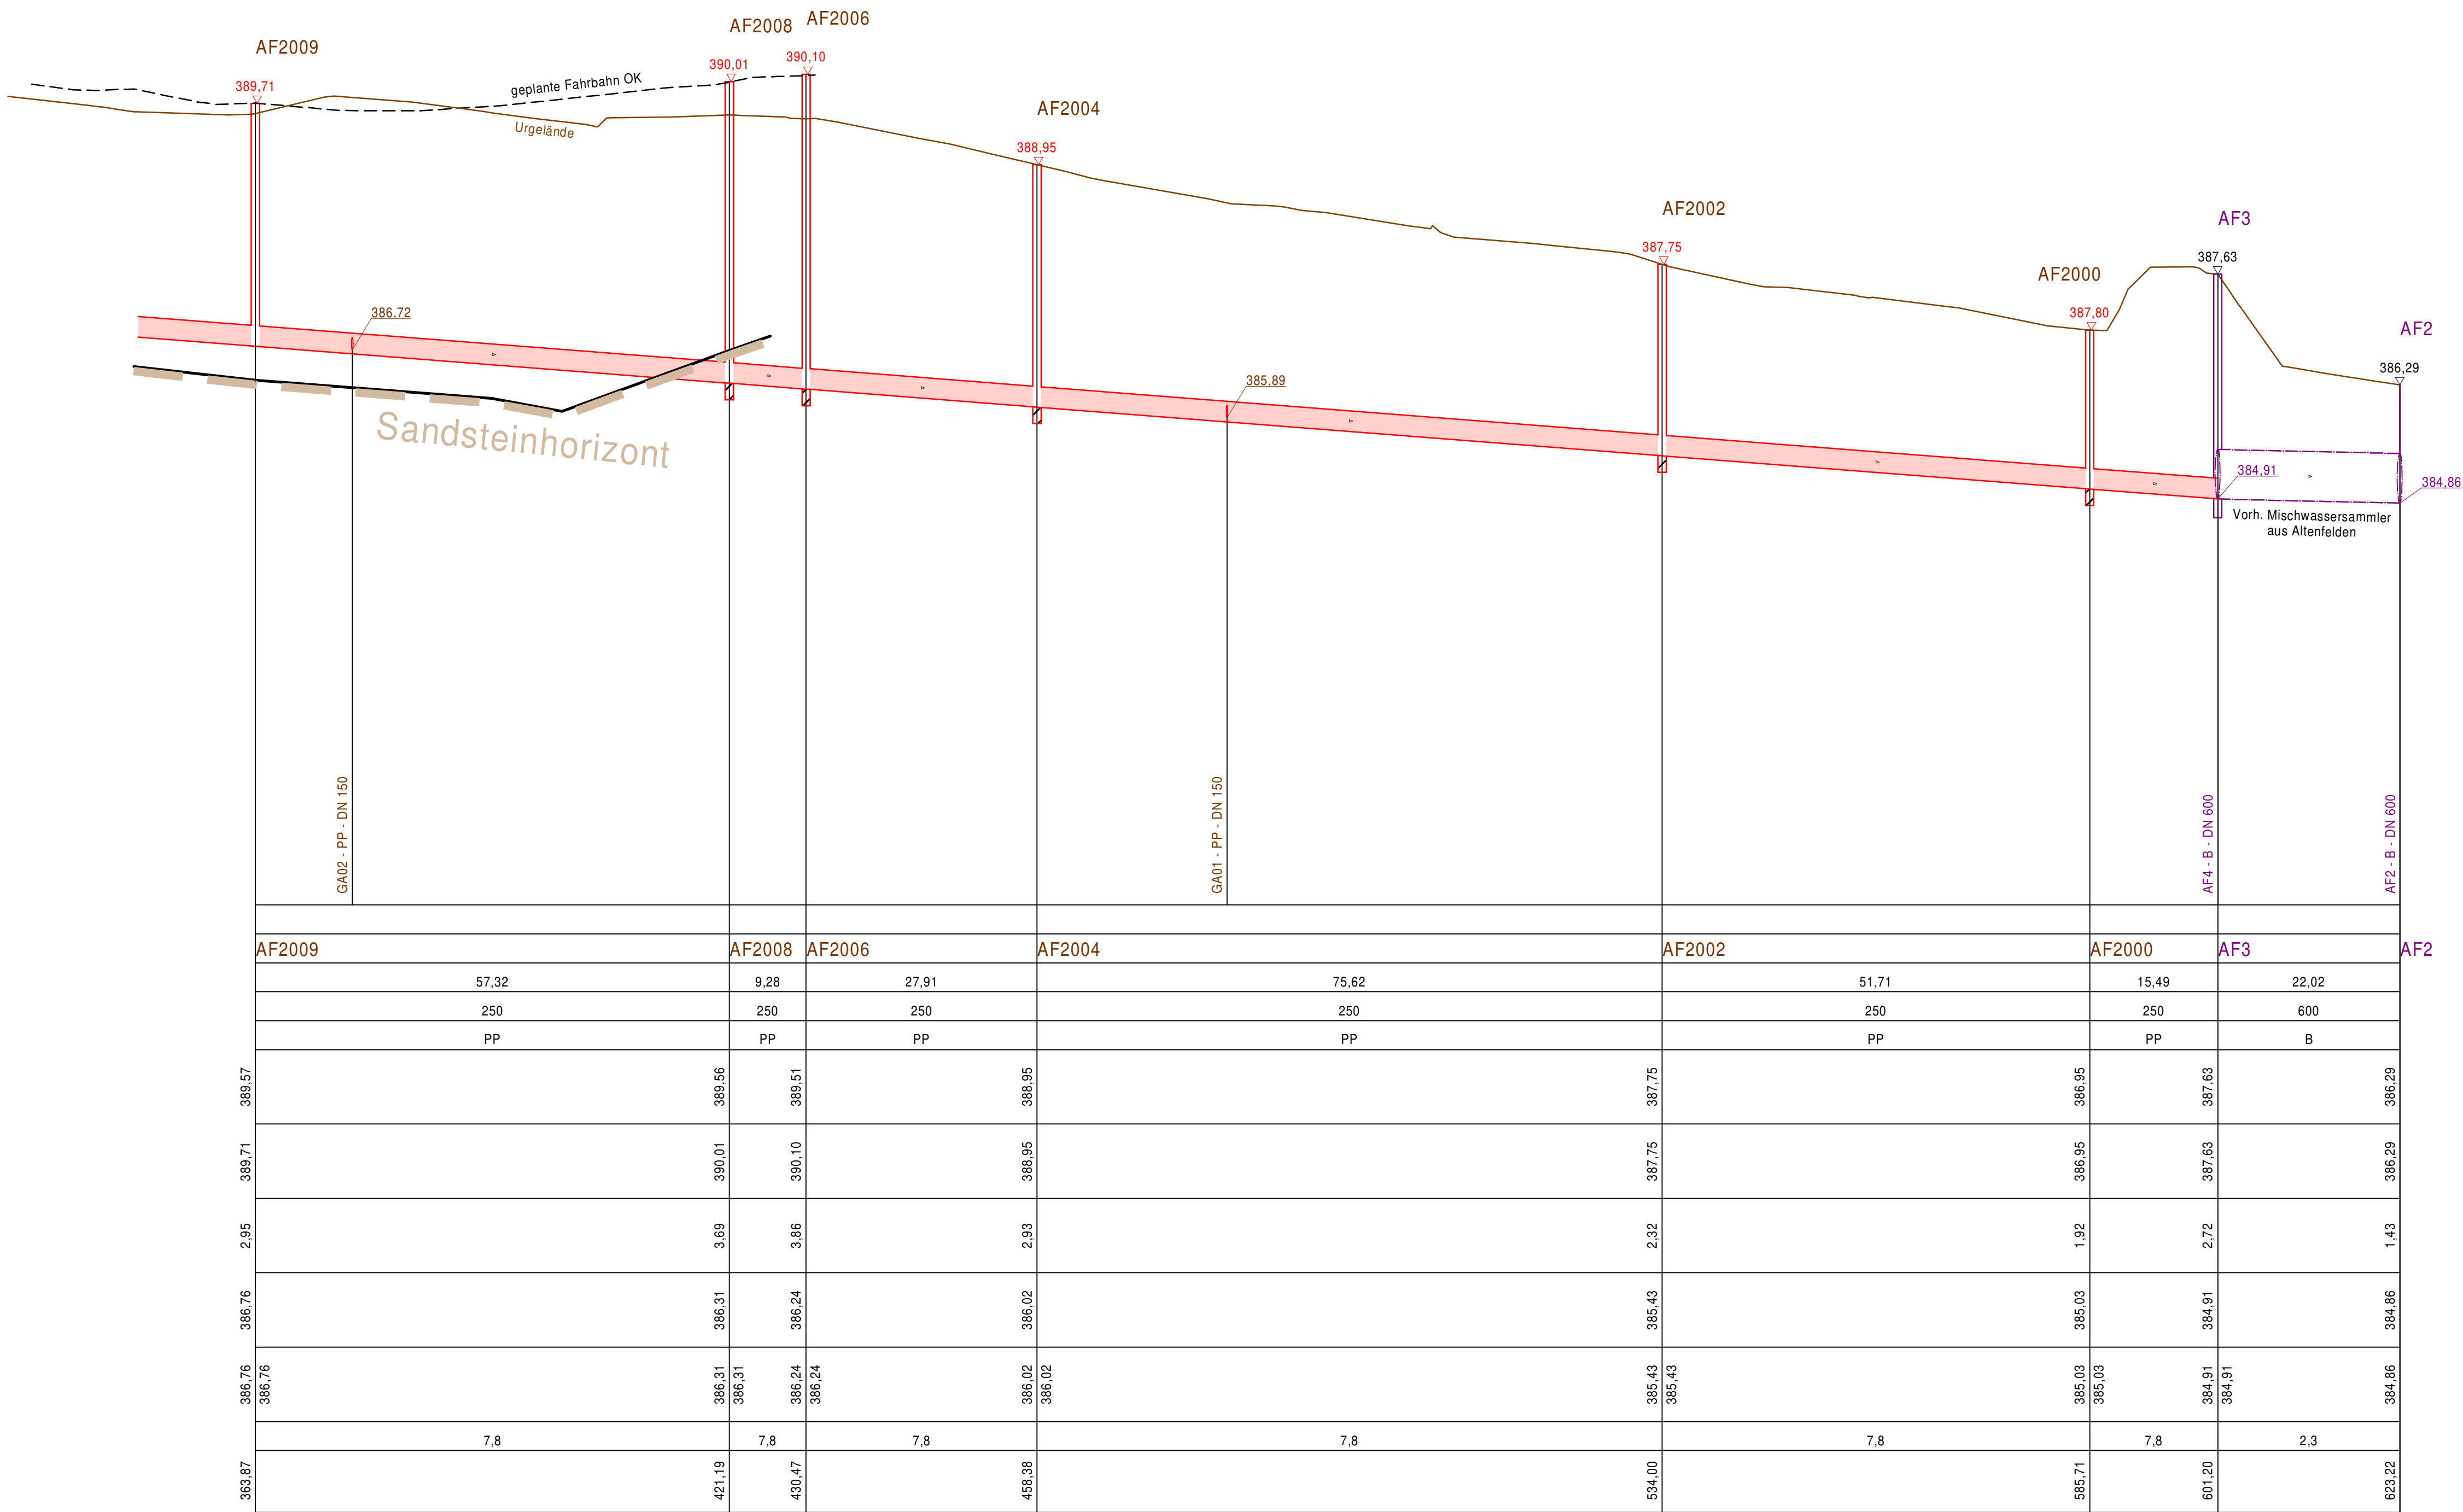

Änderungsverzeichnis

Änderung Nr.:	Art der Änderung:	geändert am:	gezeichnet:

Planungsphase:

Entwurfsplanung

Bauvorhaben: Abwasserbeseitigung und Niederschlagswasserableitung des Gewerbegebietes "West II" im Ortsteil Altenfelden im Markt Allersberg, Lkr. Roth

Projekt Nr.: 19-008

Planbezeichnung:

Längsschnitt Schmutzwasserkanal

Anlage Nr.:	5.2	Plan Nr.:		Blatt Nr.:	2/5	Maßstab:	1 : 500 / 50
-------------	-----	-----------	--	------------	-----	----------	--------------

Bauhäger:	Kommunalunternehmen Allersberg Marktplatz 1 90584 Allersberg	Vorständin Katrin Müller	Datum:	09.07.2025
			bearbeitet: Kamm	
			gezeichnet: Gaebel	
			geprüft:	

	Ingenieurbüro für Tiefbauwesen und Städteplanung Beratung • Planung • Bauleitung • Gutachten Alte Rathausgasse 6 91174 Spalt www.ib-klos.de	Fon: 09175 / 7970 - 0 Fax: 09175 / 7970 - 50 Email: info@ib-klos.de
Fzr: Keine		
Box: 5.2_SW-2		
Blattgröße: 55,0 cm x 95,0 cm		

Plat Plotdatei: 5.2_LS_Schmutzwasser.pdf