


Kanallängsschnitt Schmutzwasserkanal

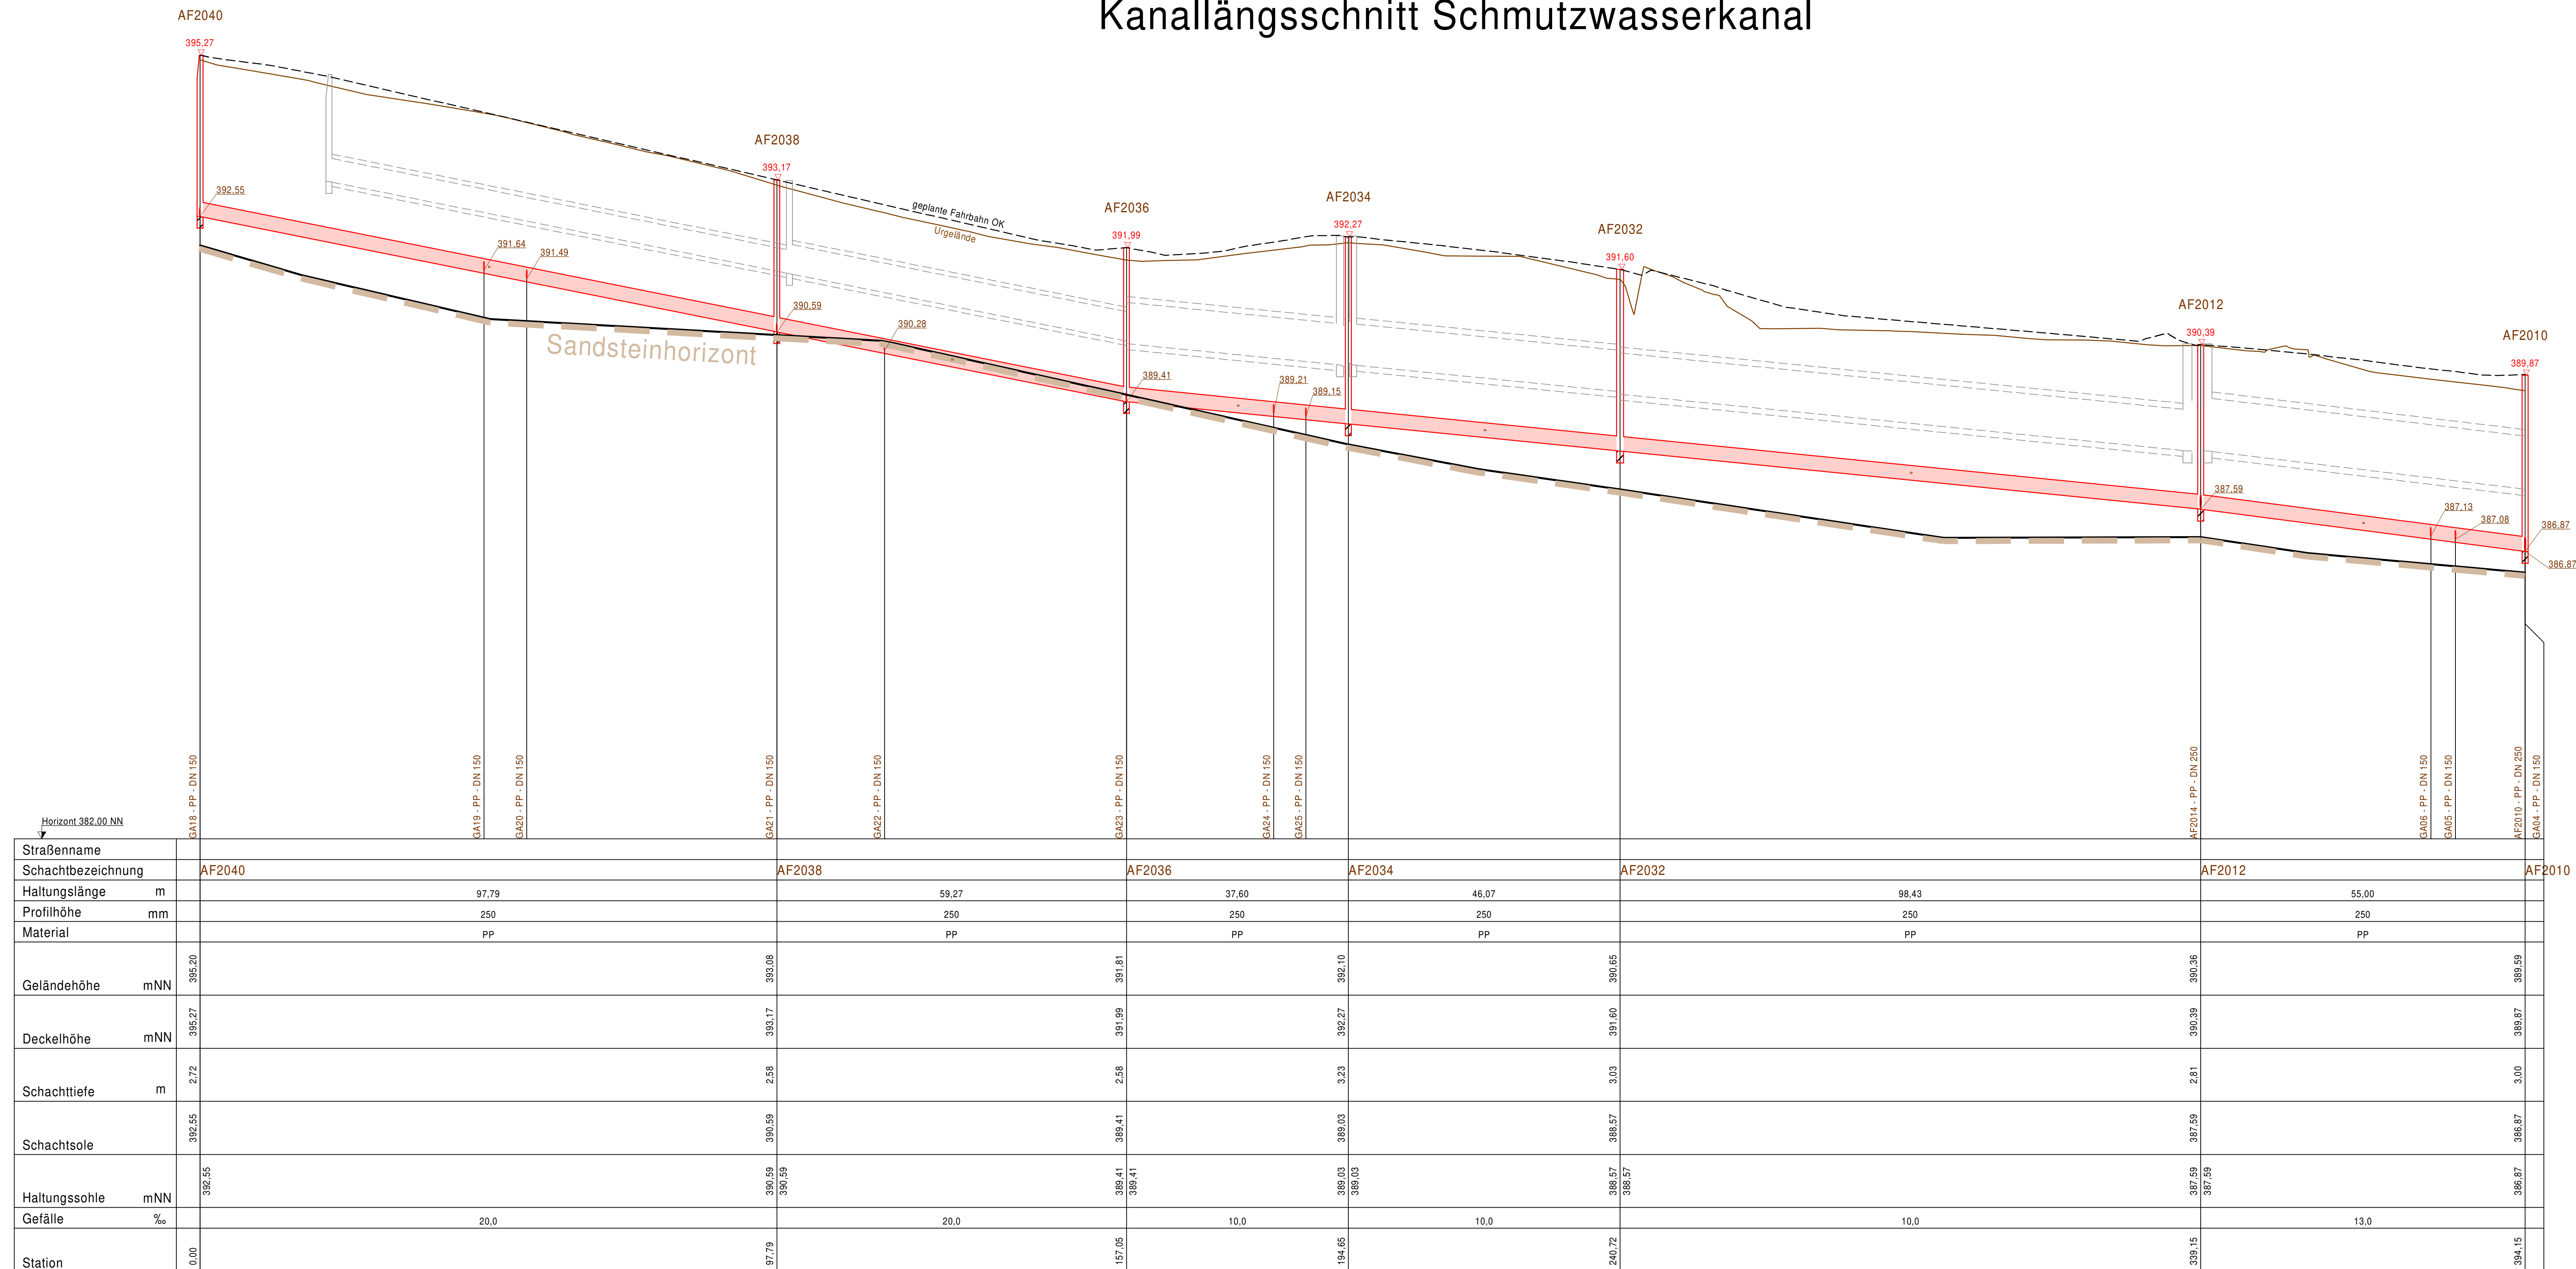

Änderungsverzeichnis			
Änderung Nr.:	Art der Änderung:	geändert am:	gezeichnet:

Entwurfsplanung

Bauvorhaben:	Abwasserbeseitigung und Niederschlagswasserableitung des Gewerbegebietes "West II" im Ortsteil Altenfelden im Markt Allersberg, Lkr. Roth	Projekt-Nr.: 19-008
--------------	---	---------------------

Planbezeichnung: **Längsschnitt**
Schmutzwasserkanal

Anlage Nr.: 5.3	Plan Nr.:	Blatt Nr.: 3/5	Maßstab: 1 : 500 /50
-----------------	-----------	----------------	-------------------------

Baufräger:  Kommunalunternehmen Allersberg Marktplatz 1 90584 Allersberg	Datum: 09.07.2025 bearbeitet: Kamm gezeichnet: Gaebel nach:	Vorständin Katrin Müller
--	--	--------------------------

KLOS
GmbH & Co. KG

Ingenieurbüro für Tiefbauwesen und Städteplanung
Beratung • Planung • Bauleitung • Gutachten

Alte Rathausgasse 6
91174 Spalt
www.ib-klos.de

Fon: 09175 / 7970 - 0
Fax: 09175 / 7970 - 50
Email: info@ib-klos.de

H. Salzinger

ppa.-M. Salzinger, Dipl.-Ing. (FH)

Fzo: Keine

	Box: 5.3_SW-3
Pfad Plotdatei: 5.3_LS_Schmutzwasser.pdf	Blattgröße: 57,0 cm x 113,5 cm