



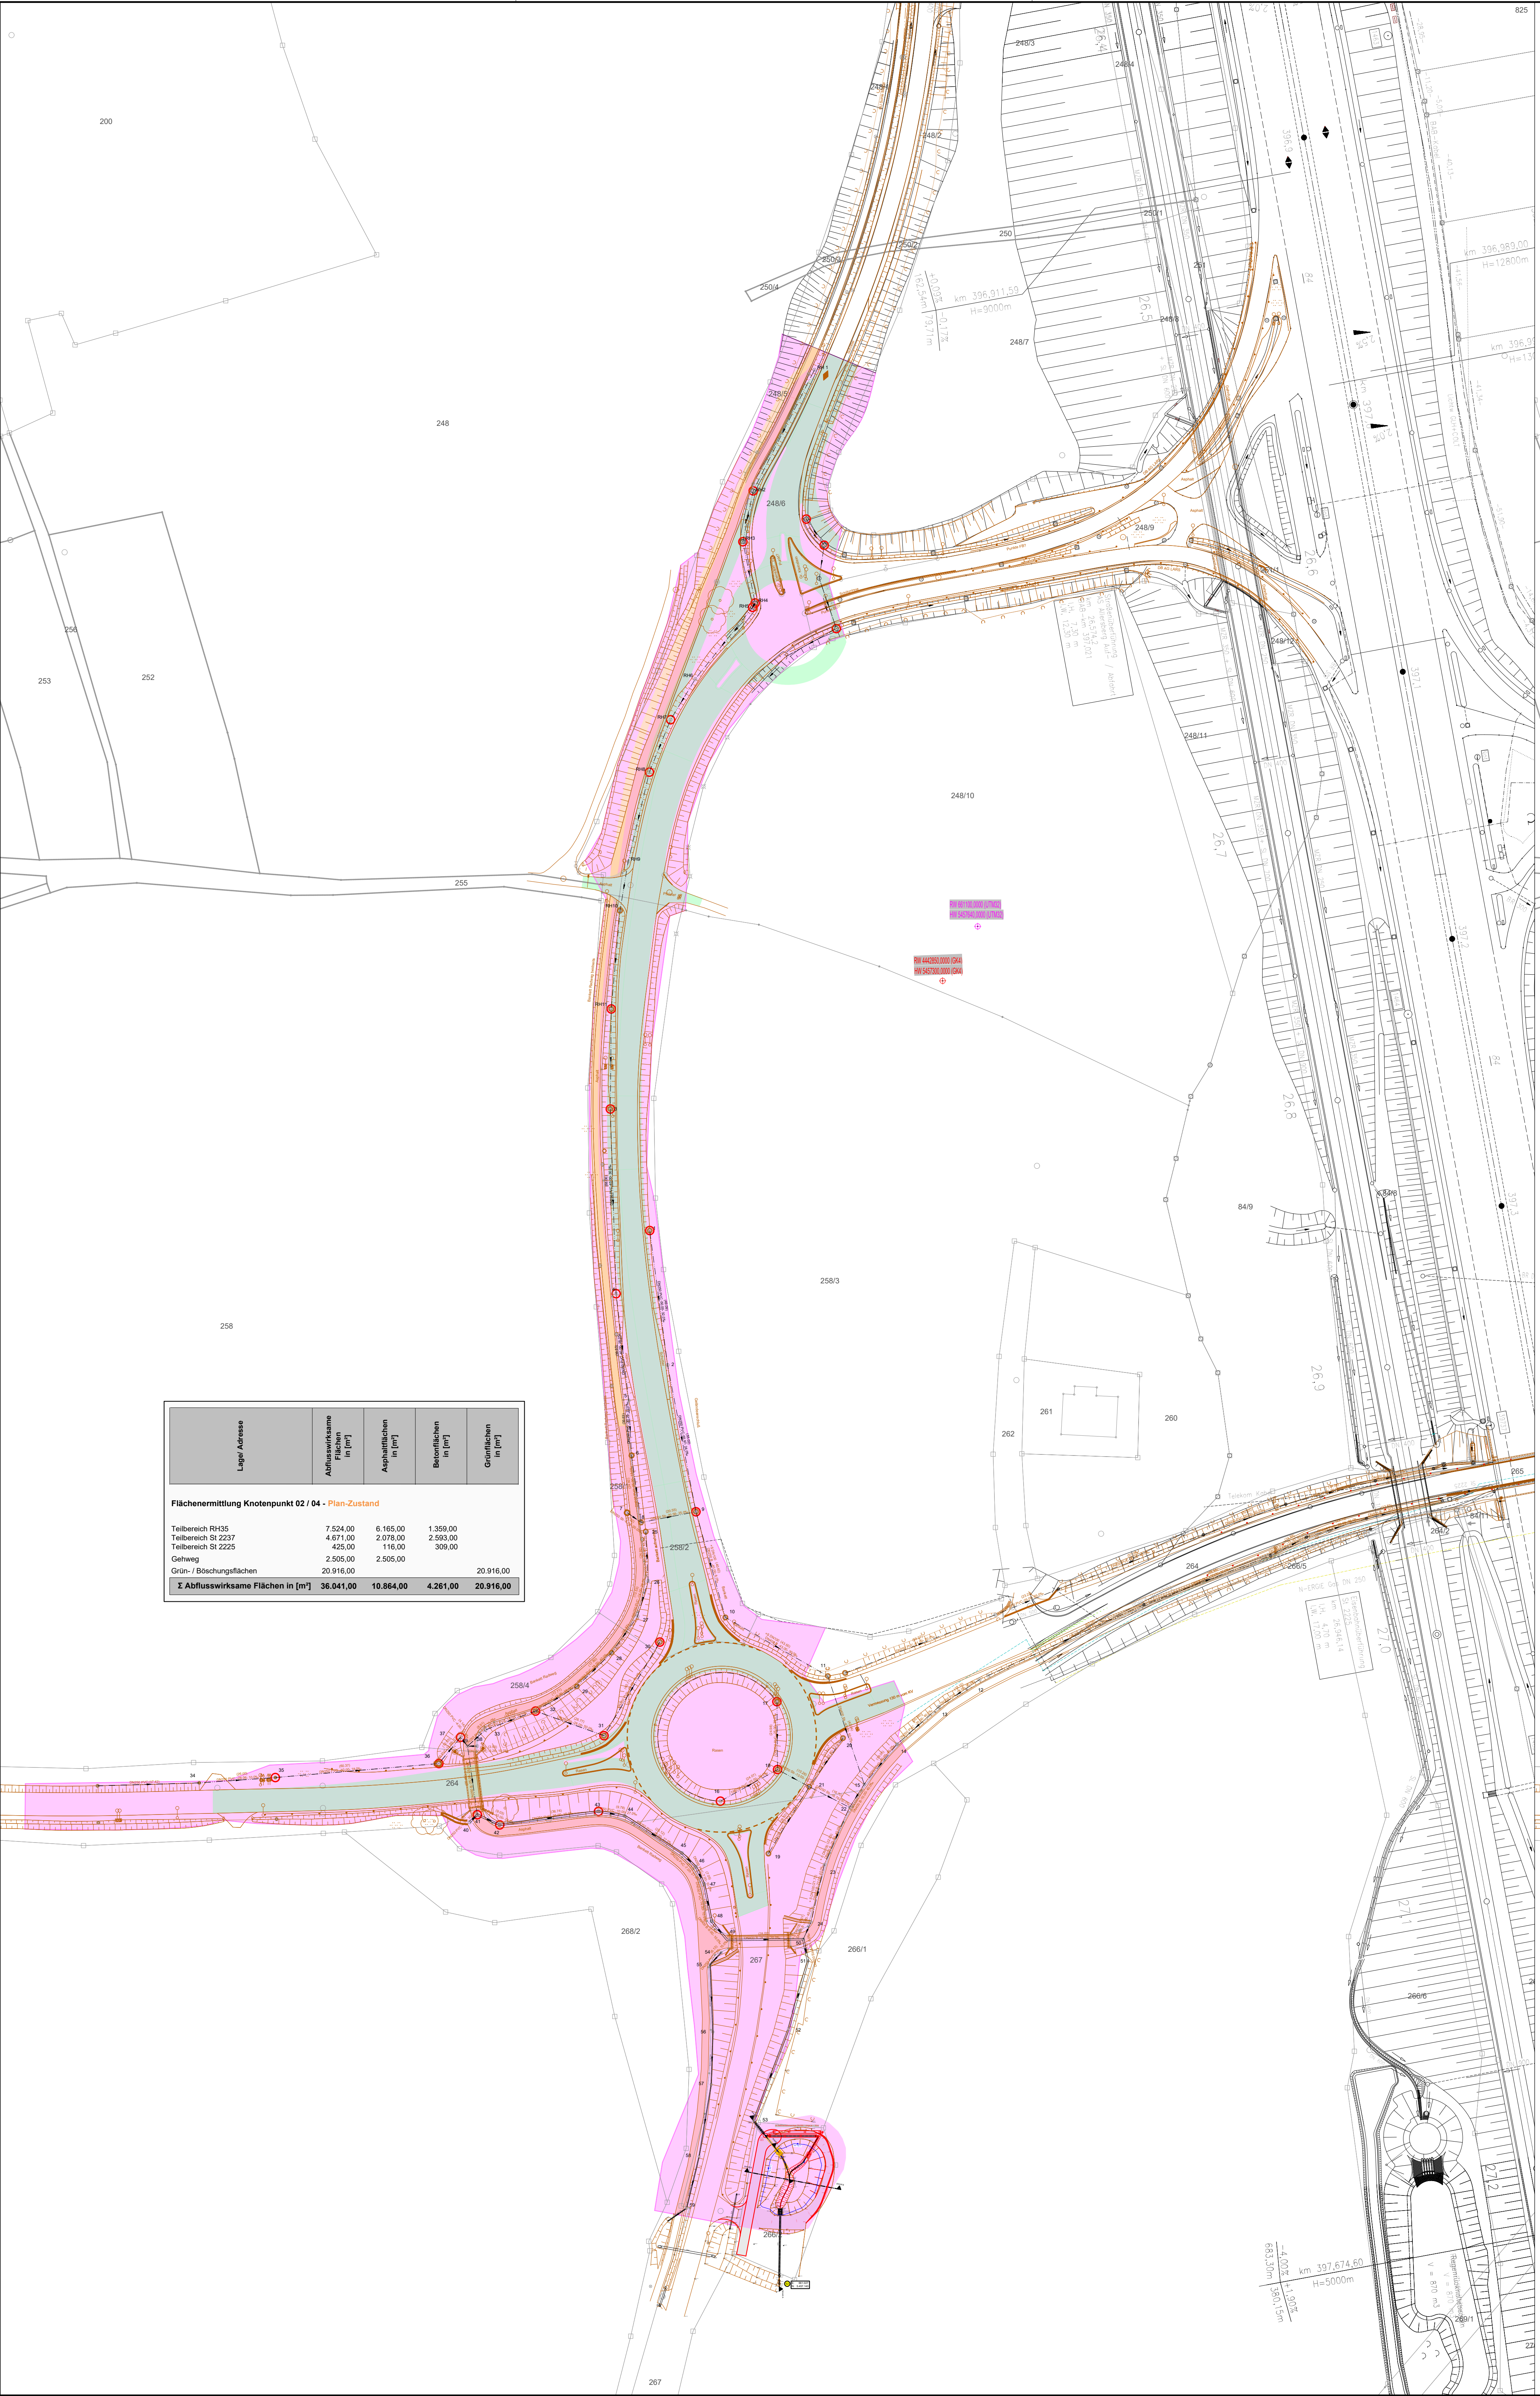


Lage / Adresse	Abflusskante Fläche in [m²]	Asphaltkante Fläche in [m²]	Baumkante Fläche in [m²]	Grünfläche in [m²]
Flächenermittlung Knotenpunkt 02 / 04 - Plan-Zustand				
Teilbereich R025	7.524,00	6.165,00	1.309,00	
Teilbereich S 2237	4.271,00	2.019,00	2.881,00	
Teilbereich S 2225	425,00	116,00	309,00	
Gehweg	2.555,00	2.555,00		
Grün- / Böschungflächen	20.916,00			20.916,00
Σ Abflusswirksame Flächen in [m²]	35.041,00	10.864,00	4.261,00	20.916,00

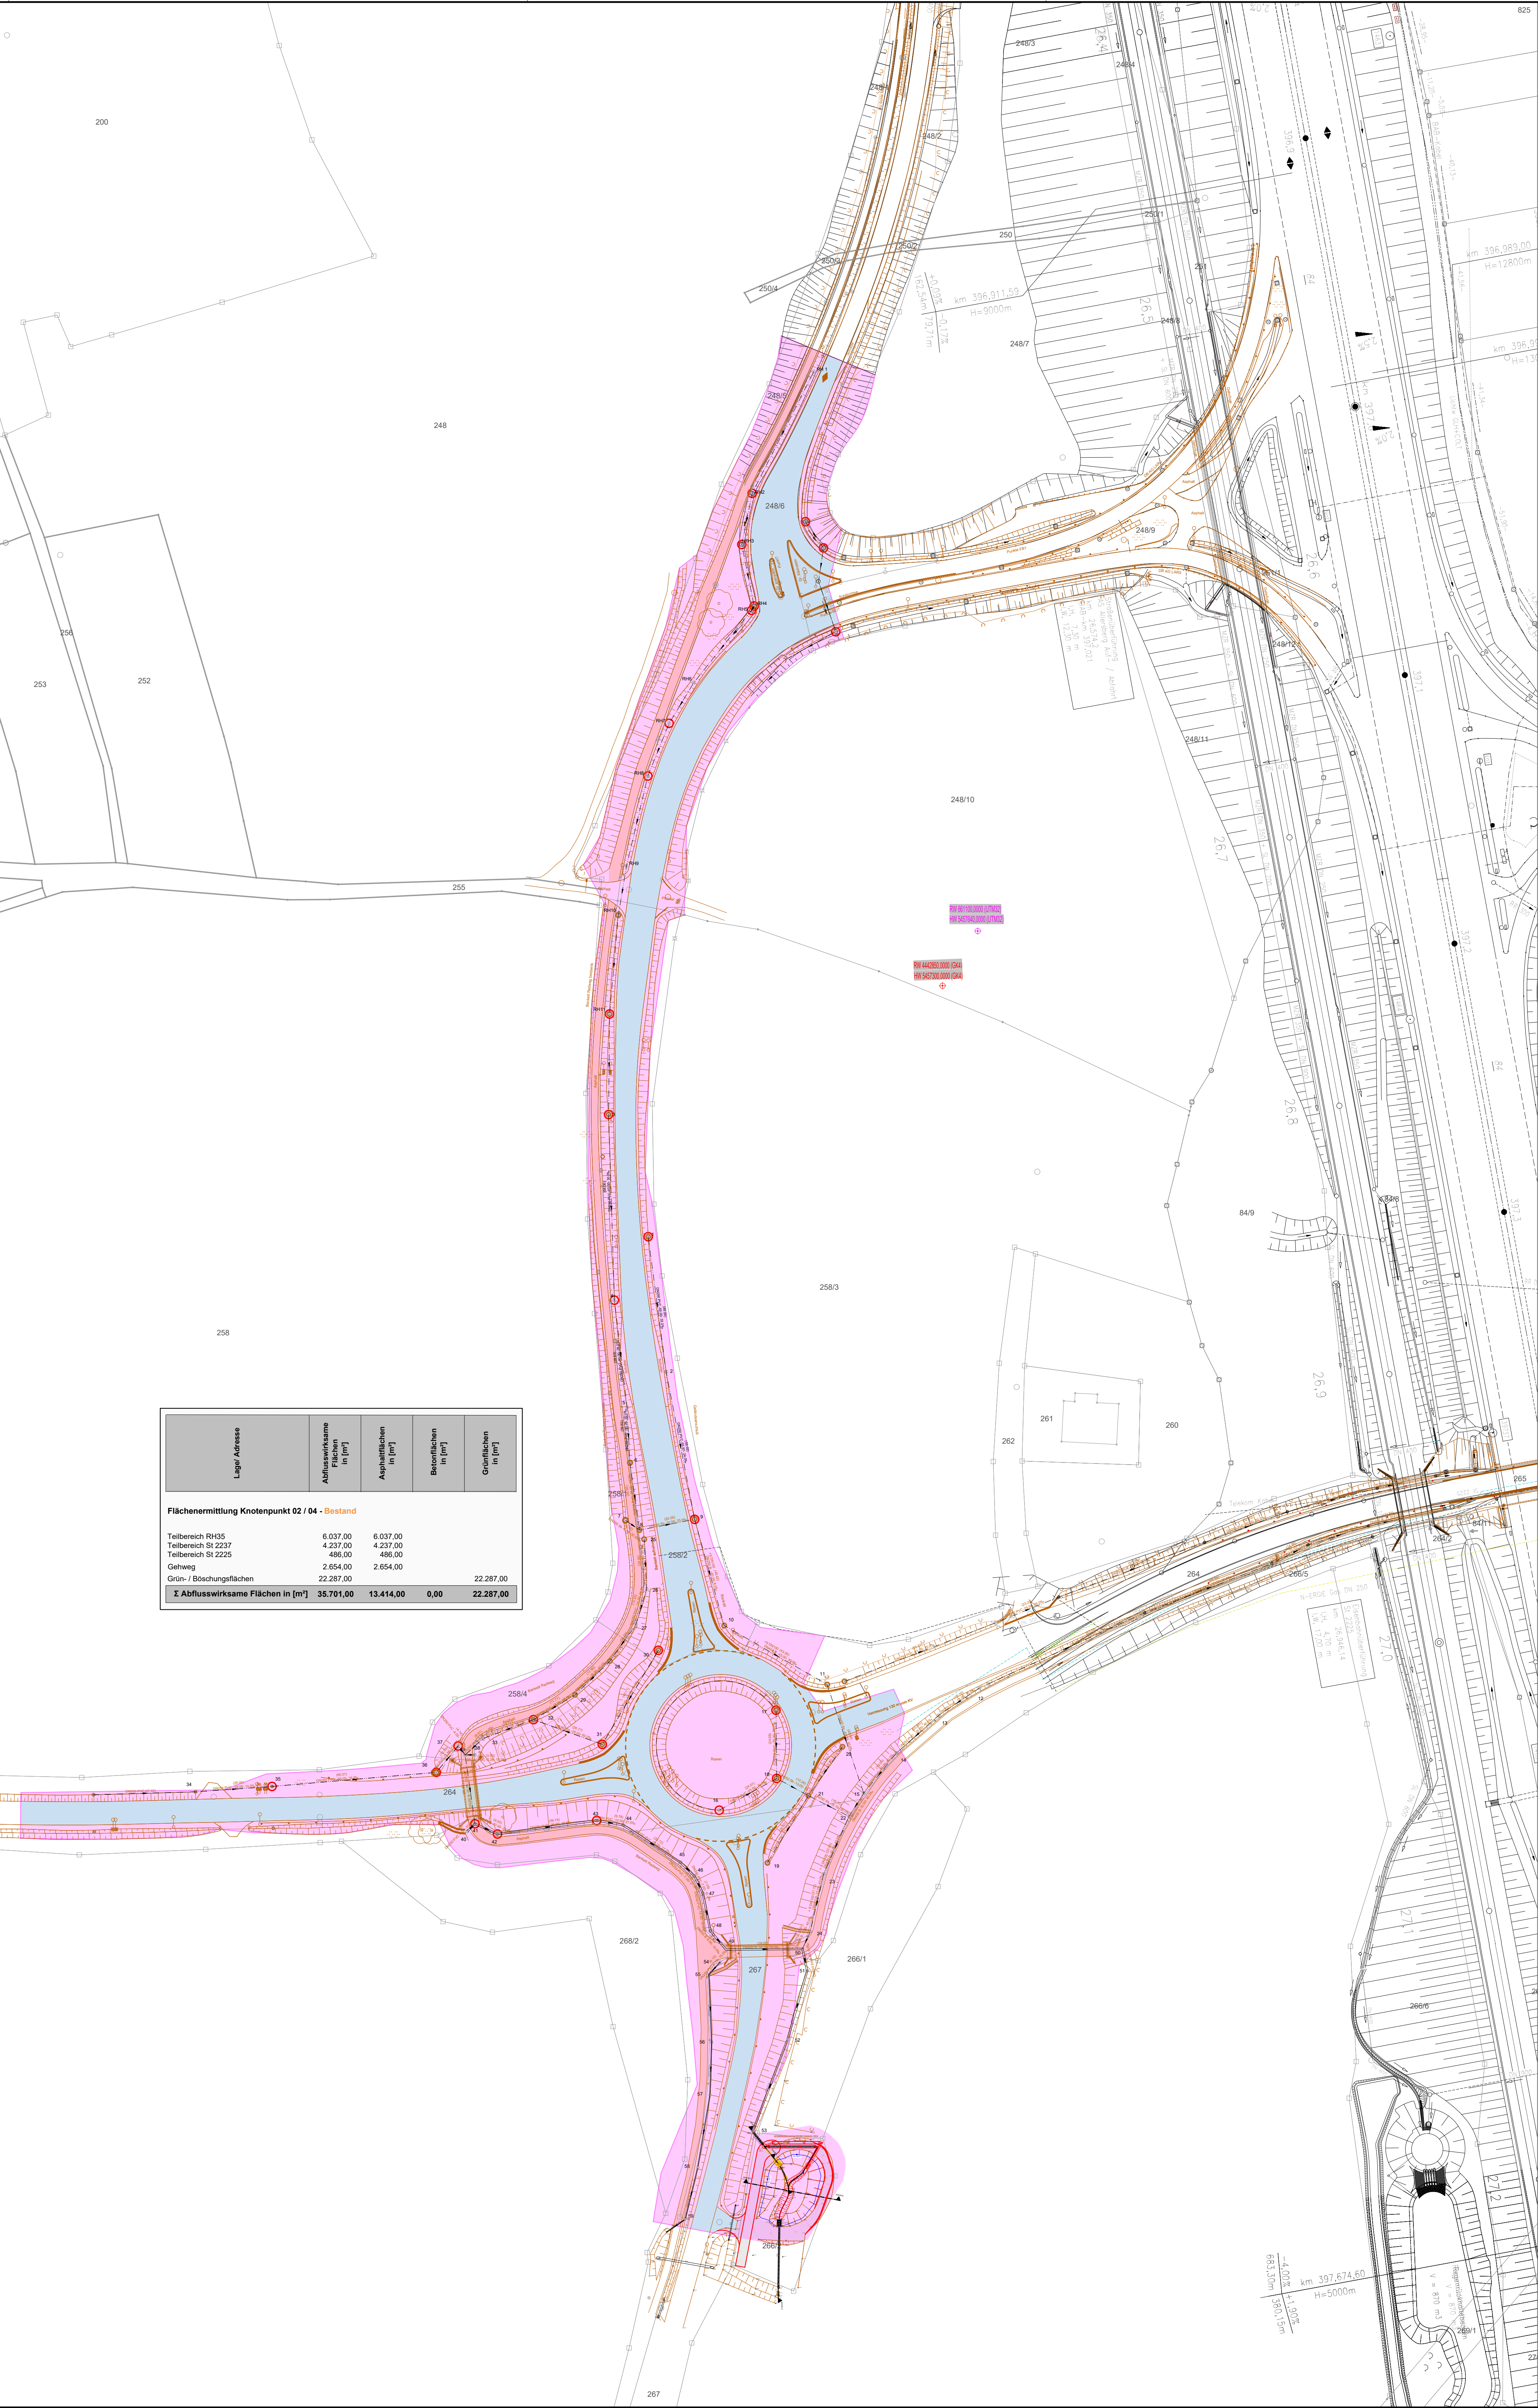

Lage / Adresse	Abflusskante Fläche in [m²]	Asphaltkante Fläche in [m²]	Baumkante Fläche in [m²]	Grünfläche in [m²]
Flächenermittlung Knotenpunkt 02 / 04 - Bestand				
Teilbereich R025	6.037,00	6.037,00		
Teilbereich S 2237	4.227,00	4.227,00		
Teilbereich S 2225	406,00	406,00		
Gehweg	2.654,00	2.654,00		
Grün- / Böschungflächen	22.287,00			22.287,00
Σ Abflusswirksame Flächen in [m²]	35.701,00	13.414,00	0,00	22.287,00

- Legende:
- Bestehende Asphaltfläche
 - Neue Asphaltfläche
 - Bestehender Radweg
 - Neuer Radweg
 - Einzugsgebiet Regenrückhaltebecken

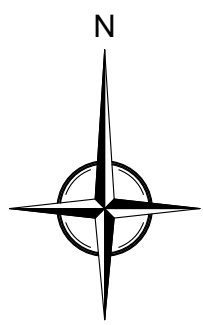

Koordinatensystem: UTM 32
Höhen Bezugssystem DE_DHHN2016_NH

Index	Bemerkung	geänd. am	Name	gepr. am	Name
Vorhaben:	Umbaumaßnahmen KP02 / RH35 / KP04 Antrag auf genehmigte wasserrechtliche Erlaubnis für die genannten Flächen zur Versickerung von Niederschlagswasser in den Untergrund		Proj.-Nr.: 618 002		
Vorhabensträger:	Staatliches Bauamt Nürnberg		Gezeichnet: Wasser und Umwelt		
Landkreis:	Roth		Plan-Nr.: 3.2		
Gemeinde:	Markt Allersberg		Schutzvermerk: Für eine Zeichnungsschlechte (Internet) Darstellung behalten wir uns alle Rechte vor.		
Maßstab:	Genehmigungsplanung Berechnungslageplan		entw. April 2025 Schmidt		
1 : 1000			gepr. April 2025 Al Schaffner		
			gepr. Juni 2025 Roth		
EBB Ingenieurgesellschaft mbH Am Sandacker 2, 91197 Zeitlarn Tel.: 0941/2004-0, Fax: 0941/2004-200 E-Mail: info@ebb-ingenieur.de Web: www.ebb-ingenieur.de					
26.06.2025 Datum		Unterschrift Entwurfsverfasser		Unterschrift Vorhabensträger	