


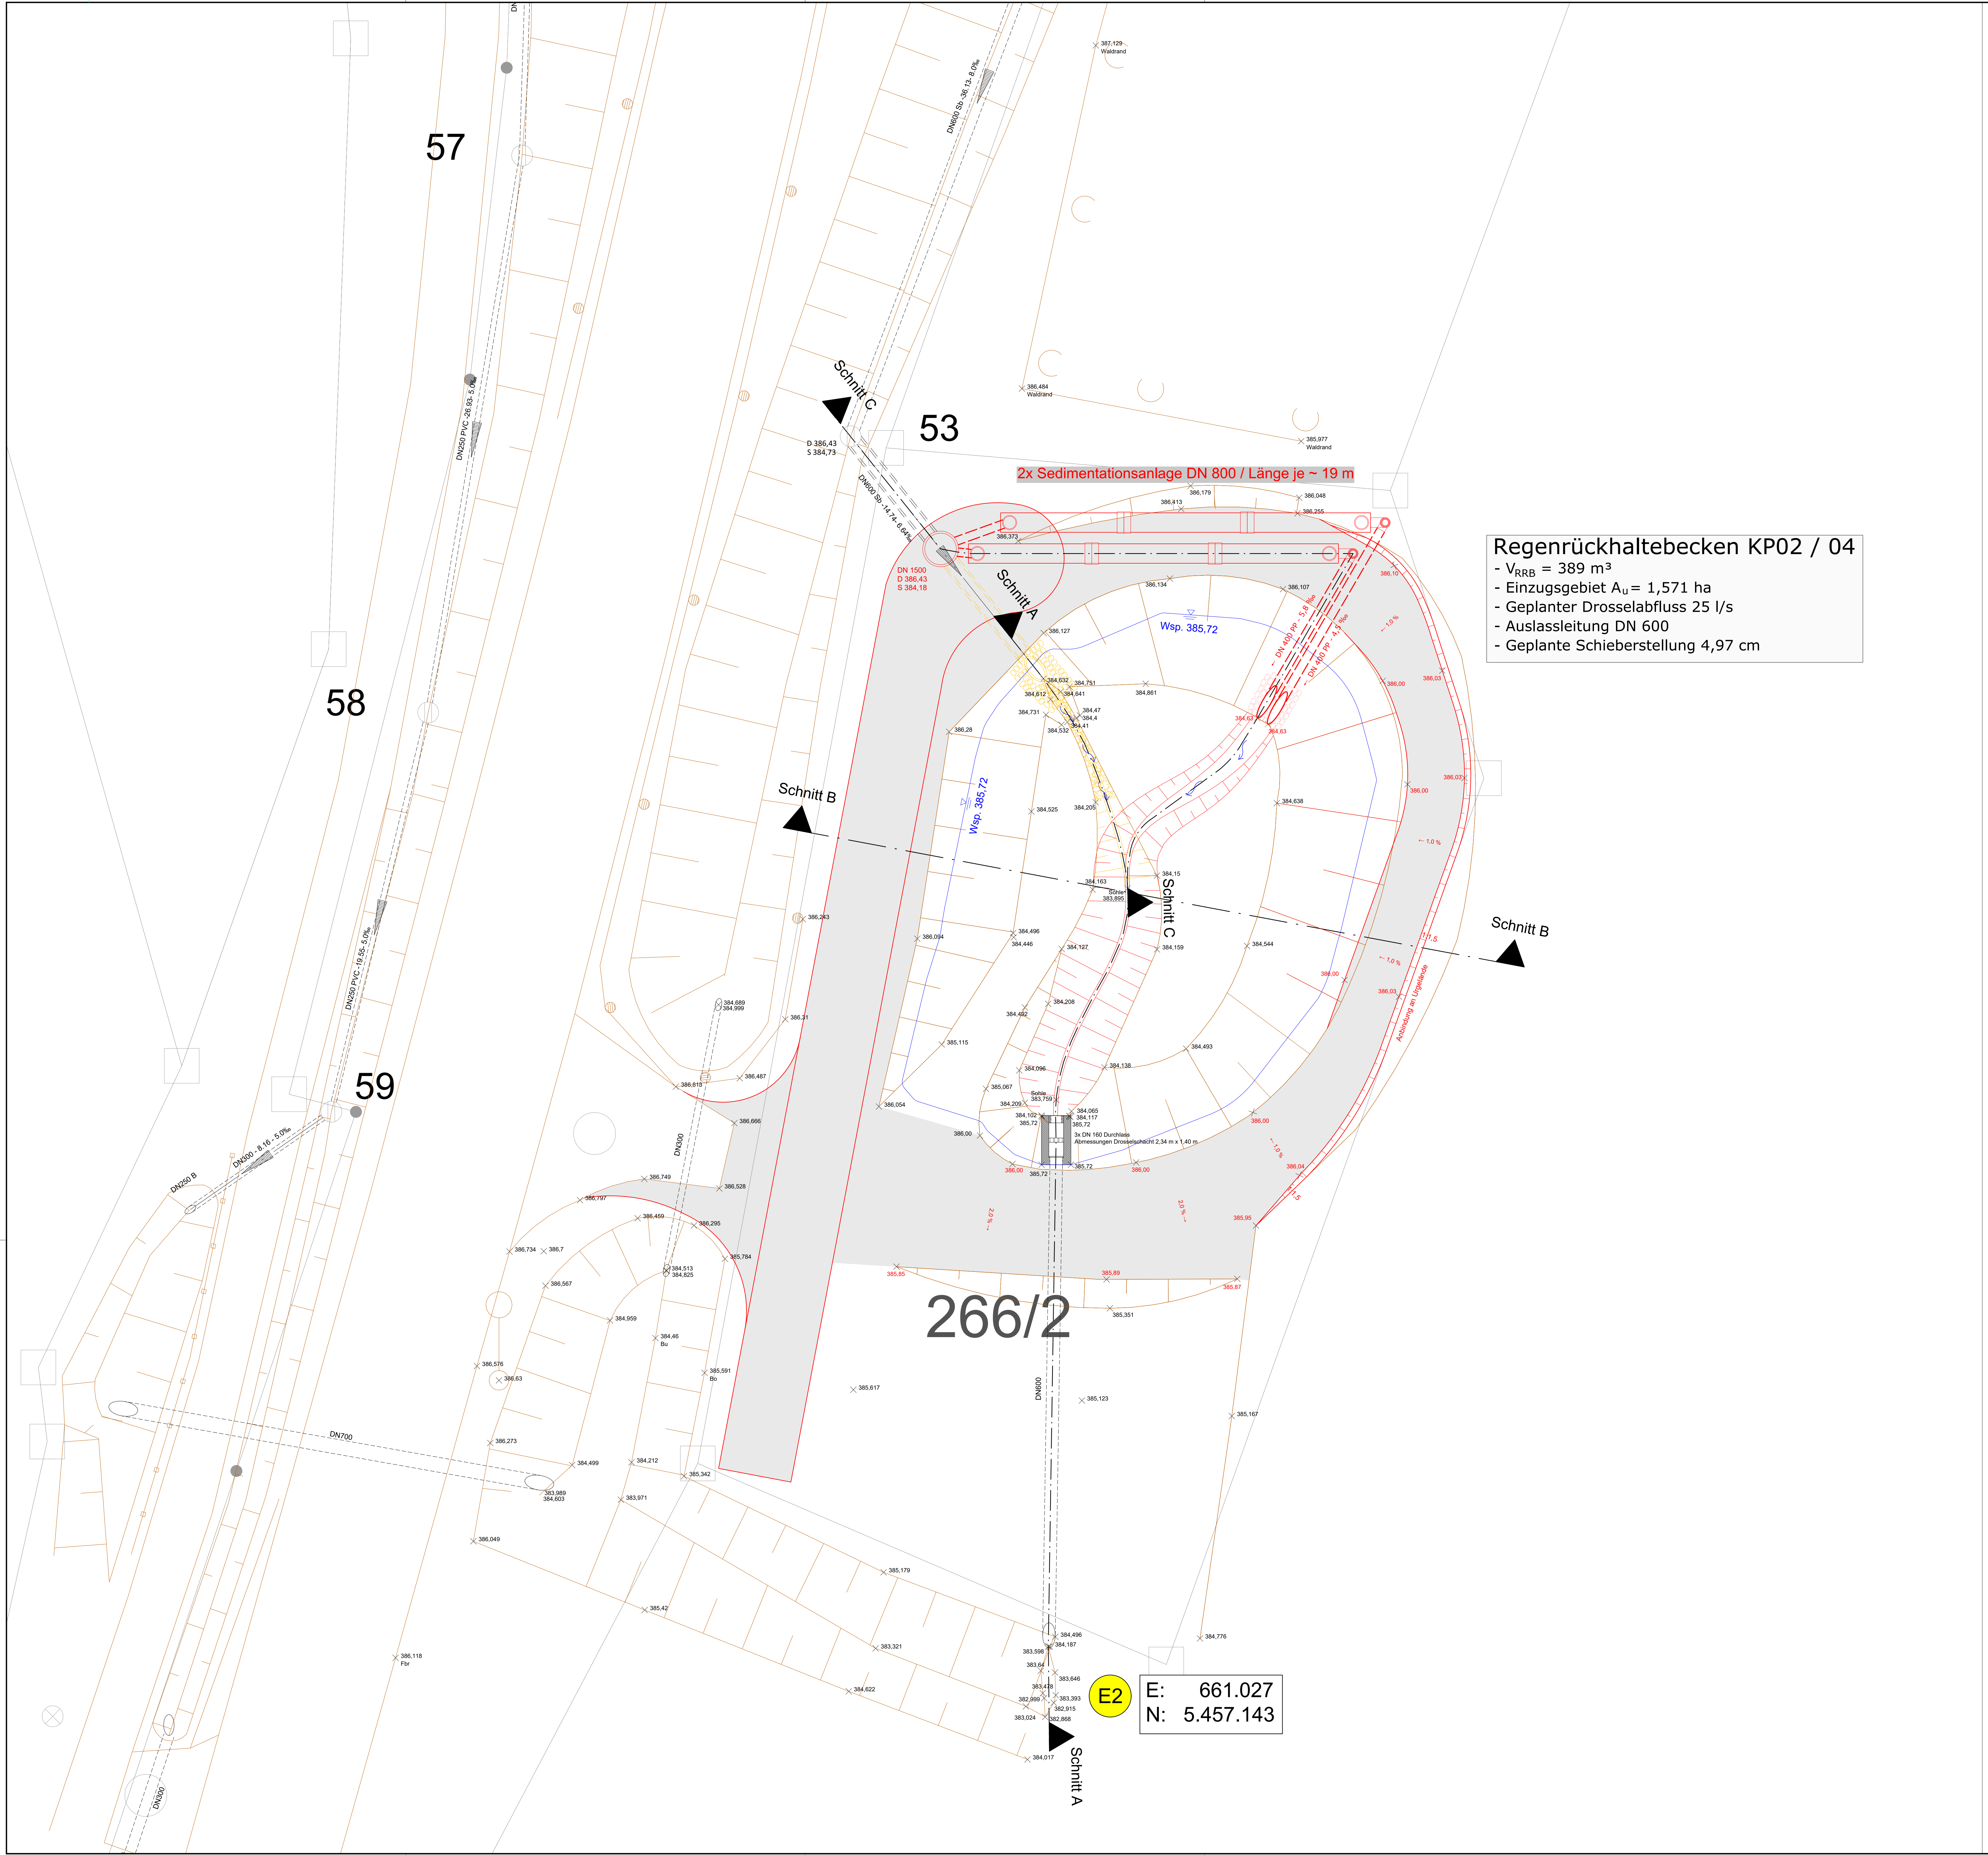

- Legende:
- Geplantes Regenrückhaltebecken
 - Urgelände
 - Abbruch
 - Bestand
 - Wasserbausteine
 - Wartungsweg

Regenrückhaltebecken KP02 / 04

- $V_{RRB} = 389 \text{ m}^3$
- Einzugsgebiet $A_U = 1,571 \text{ ha}$
- Geplanter Drosselabfluss 25 l/s
- Auslassleitung DN 600
- Geplante Schieberstellung $4,97 \text{ cm}$

Koordinatensystem: UTM 32		Höhenbezugssystem DE_DHHN2016_NH	
Index		gedr. am	Name
Vorhaben:		Proj.-Nr.:	618 002
Vorhabensträger:		Gewerk:	Wasser und Umwelt
Landkreis:		Plan-Nr.:	3.3
Gemeinde:		Schutzvermerk:	Für diese Zeichnung/technische Unterlagen Darstellung behalten wir uns alle Rechte vor.
Maßstab:		entw.	April 2025
1 : 100		gepr.	Juni 2025
Lageplan Regenrückhaltebecken		Schmidt	Rösch
EBB Ingenieurgesellschaft mbH		Am Sandacker 2, 93119 Zettlarn	
Tel.: 0941/2004-0, Fax: 0941/2004-200		E-Mail: ebb@ebb-ingenieur.de	
Web: www.ebb-ingenieur.de		Datum	
26.06.2025		Unterschrift Vorhabensträger	