


Geplante Sedimentationsanlage

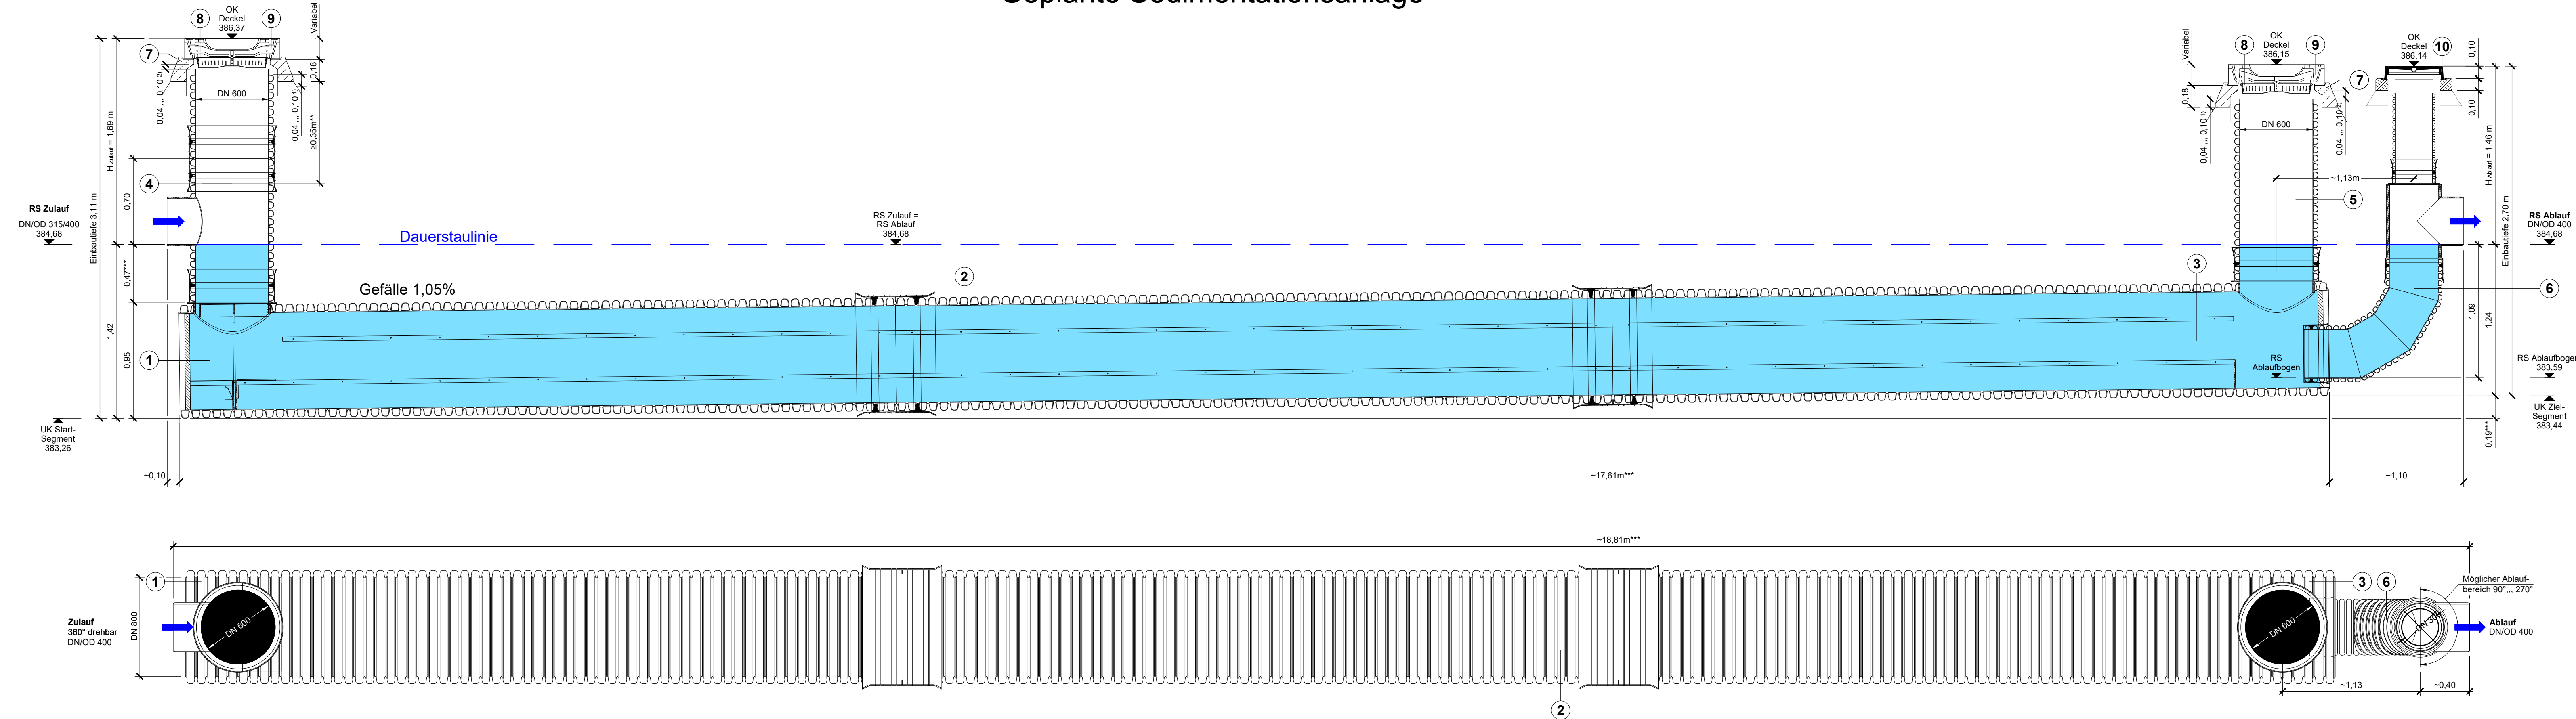

Legende:

- ① **Startsegment DN 800** mit oberem und unterem Strömungstrenner, Wartungsschild und Wartungsplattform
 - ② **Sedimentationsrohr DN 800** (L ~6m) mit oberem und unterem Strömungstrenner
 - ③ **Zielsegment DN 800** mit oberem und unterem Strömungstrenner
 - ④ Zulaufset für Startsegment mit Aufsetzrohr DN 600
 - ⑤ Aufsetzrohr für Zielsegment DN 600
 - ⑥ Ablaufbogen DN 400 mit Ablauf DN/OD 400 und Aufsetzrohr DN 300
 - ⑦ BARD-Ring (Betonauflagering KI, D Innen-Ø 745mm)
 - ⑧ Schmutzfänger nach DIN 1221 ³⁾
 - ⑨ Schachtabdeckung LW 610 ³⁾
 - ⑩ Schachtabdeckung LW 410 KI, D ohne Lüftungsöffnungen inkl. Betonauflagering
- ** „„ siehe Einbau- und Wartungsanleitung
*** „„ abhängig vom Anlagentyp
- 1) „„ Einsteckbereich
2) „„ Setzungsreserve
3) „„ Bestellung / Lieferung bauseitig

Höhenbezugssystem DE_DHHN2016_NH

Index		Bemerkung	geänd. am	Name	gepr. am	Name
Vorhaben:		Umbaumaßnahmen KP02 / RH35 / KP04 Antrag auf gehobene wasserrechtliche Erlaubnis für die genannten Flächen zur Versickerung von Niederschlagswasser in den Untergrund				Proj.-Nr.: 618 002
Vorhabensträger:		Staatliches Bauamt Nürnberg				Gewerk: Wasser und Umwelt
Landkreis:		Roth				Plan-Nr.: 3.7
Gemeinde:		Markt Allersberg				Schutzvermerk: Für diese Zeichnung/technische Unterlage/ Darstellung behalten wir uns alle Rechte vor.
Maßstab:		Genehmigungsplanung Detailplan Sedimentationsanlage				entw. April 2025 Schmidt gez. April 2025 Al Schaffee gepr. Juni 2025 Rösch
1 : 25		EBB Ingenieurgesellschaft mbH Am Sandacker 2, 93197 Zeitlarn Tel.: 0941/2004-0, Fax: 0941/2004-200				E-Mail: ebb@ebb-ingenieure.de Web: www.ebb-ingenieure.de
26.06.2025		Datum				Unterschrift Vorhabensträger