
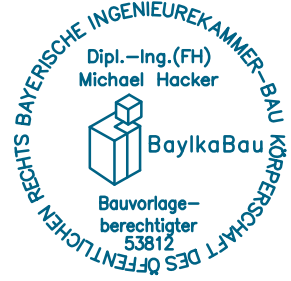


ZEICHENERKLÄRUNG

- Bodendenkmal
- Wasserschutzzone III
- Landschaftsschutzgebiet
- Fläche des Biotopverbundes
- Europäisches Vogelschutzgebiet
- Gemeindegrenze
- Neubau Geh- und Radweg
- Umlegung/Ausbau Staatsstraße


GENEHMIGUNGSPLANUNG

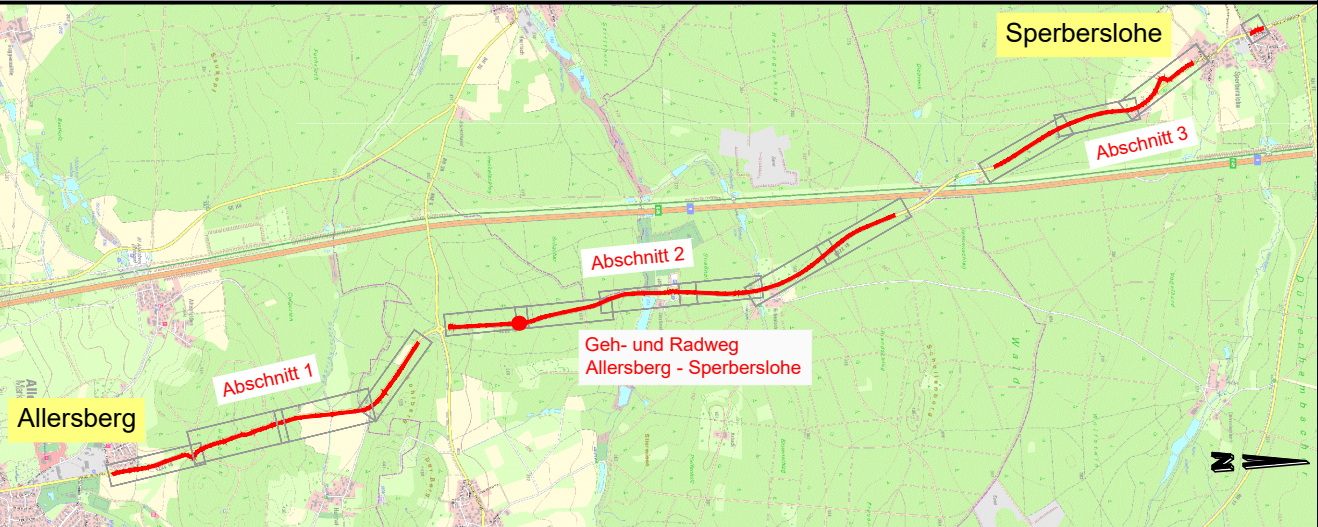

Geh- und Radweg Allersberg - Sperberslohe Markt Allersberg Landkreis Roth		Anlagennummer 3	
		Plangröße 0.27 m²	Projektnummer 262023
Maßstab 1:5.000	Übersichtslageplan		entworfen November 2023 M. Hacker
			gezeichnet November 2023 T. Gschwendter
			geprüft 20.07.2026 M. Hacker
 Vorhabensträger: Markt Allersberg den		Entwurfsverfasser: Neumarkt i.d.OPf., den 20.07.2026	

PETTER
INGENIEURE

Regensburger Straße 112
92318 Neumarkt i.d.OPf.
Telefon: +49 9181 2687-0
Telefax: +49 9181 2687-30
info@pettering.de
www.pettering.de

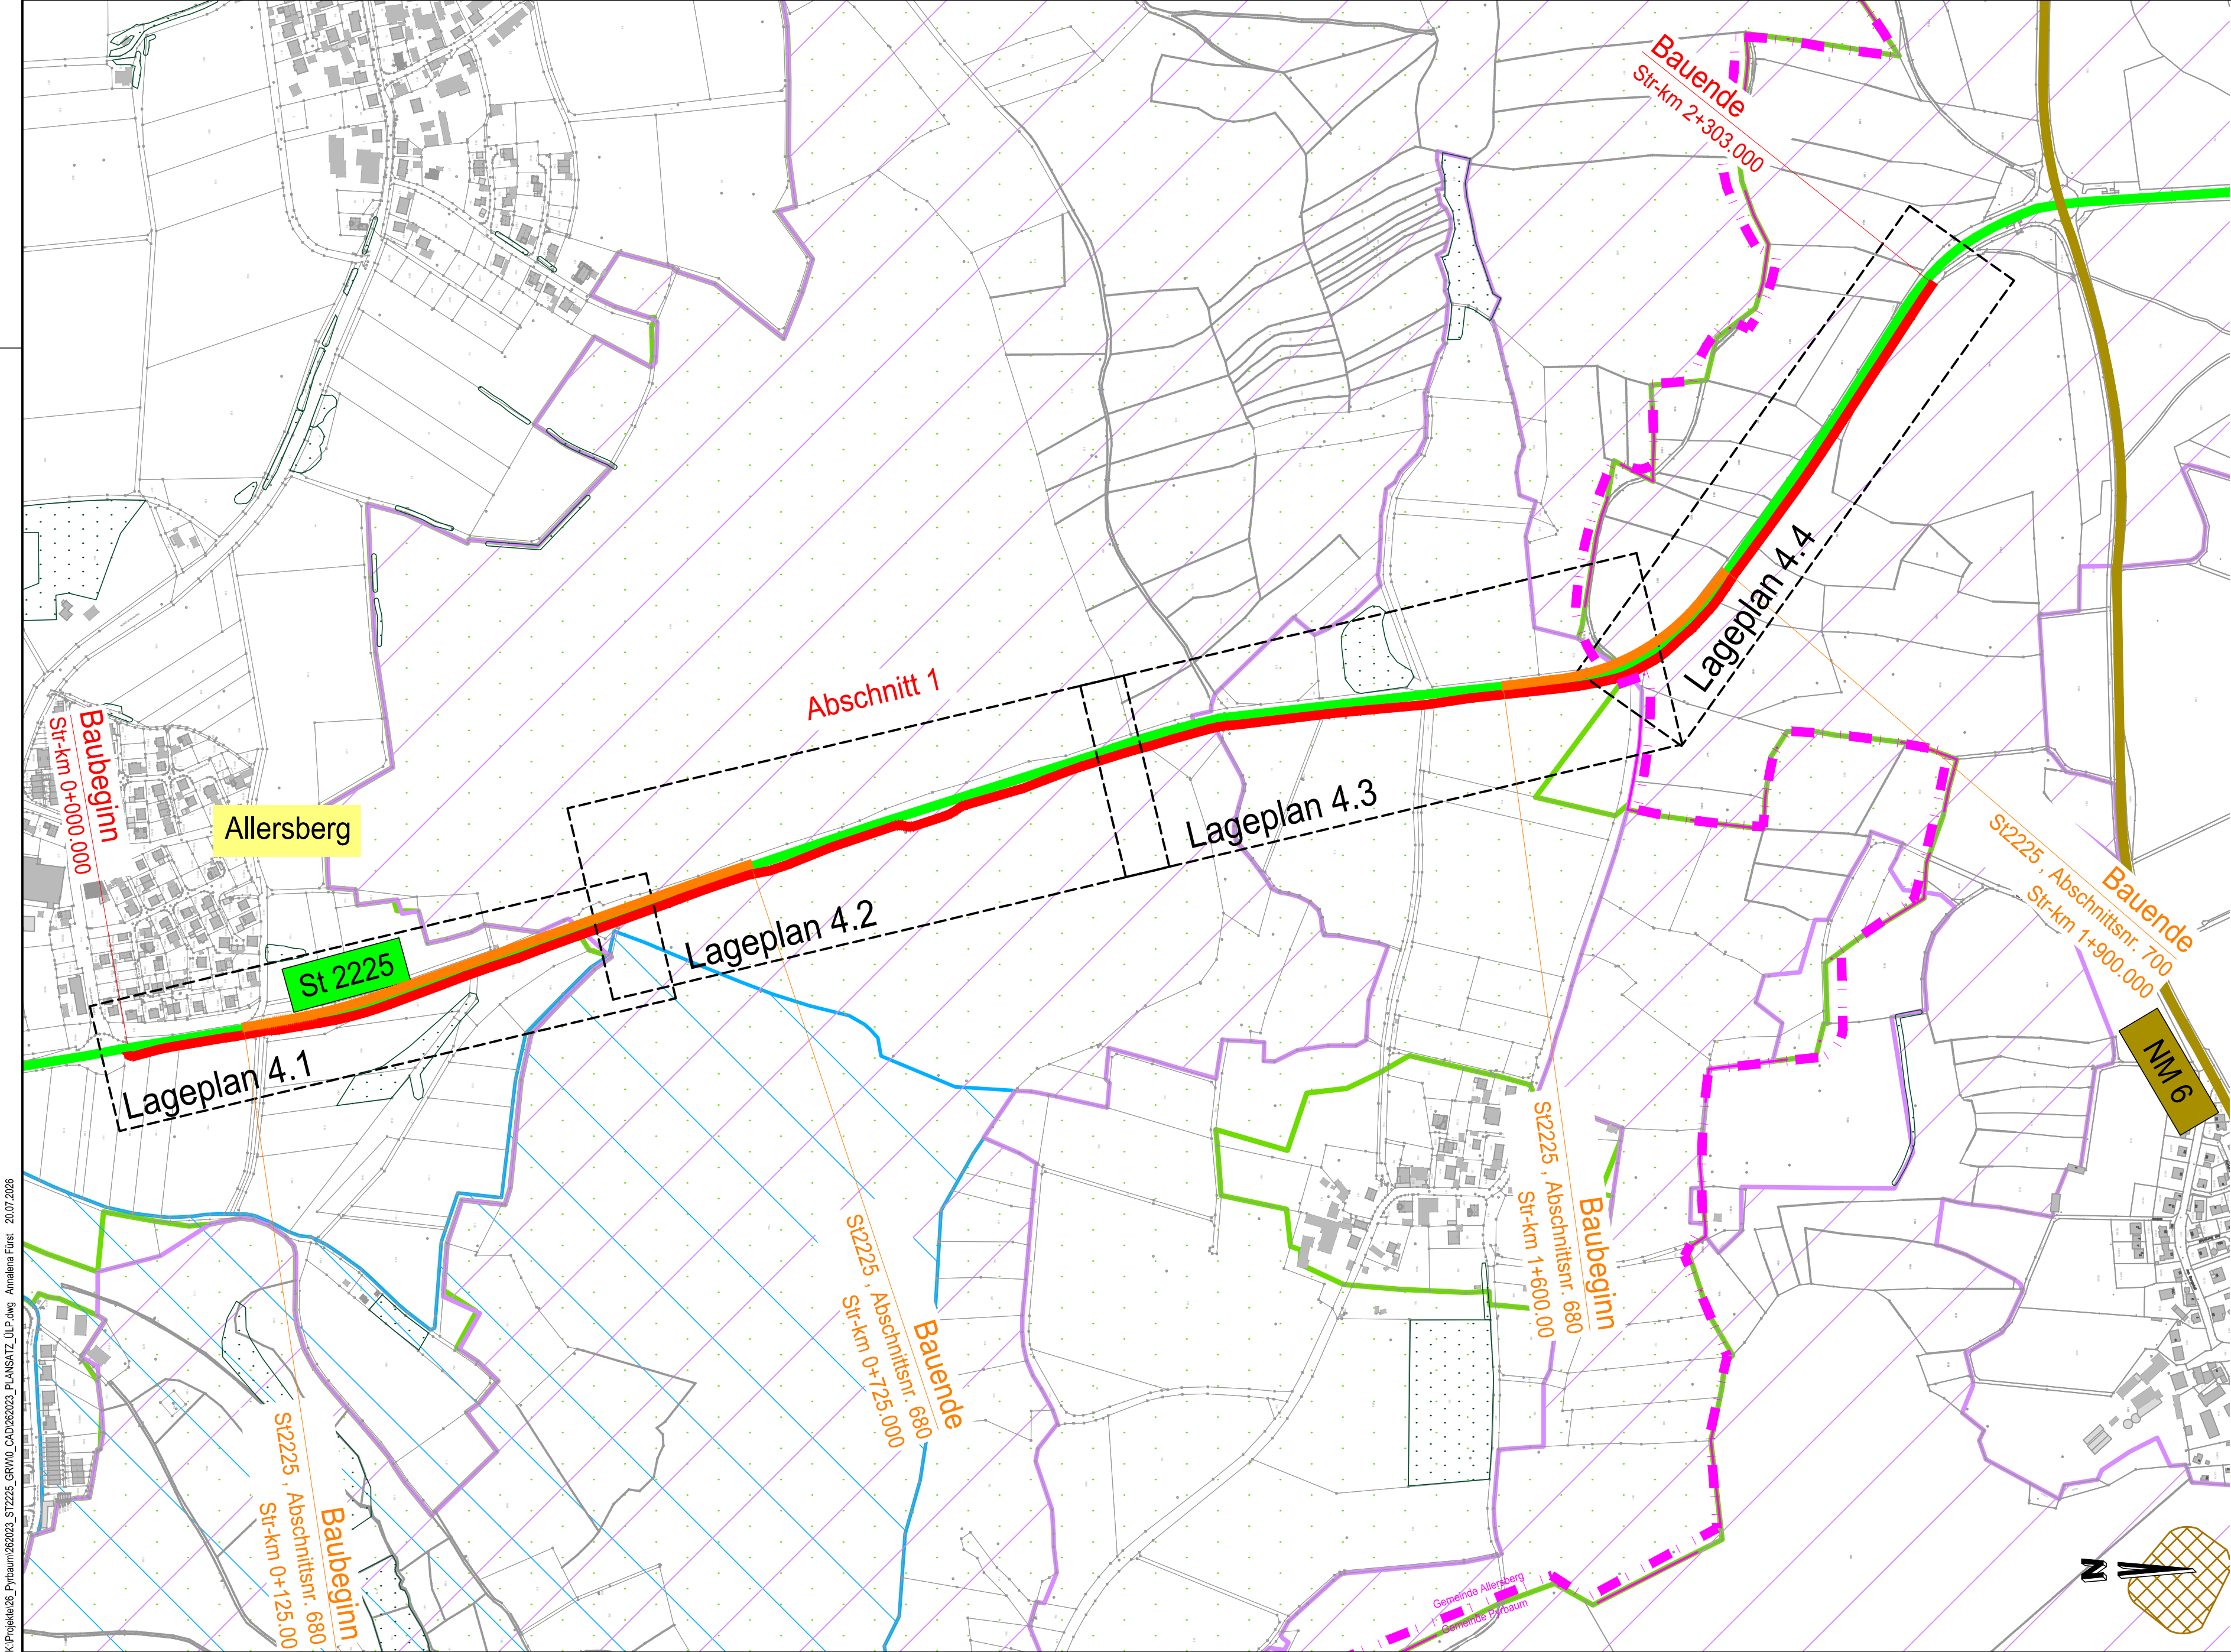

K:\Projekte\60_Pneum\262023_ST2225_GRWL_CAD\262023_PlanSAT_LUP.dwg Annette Fritsch 20.07.2026