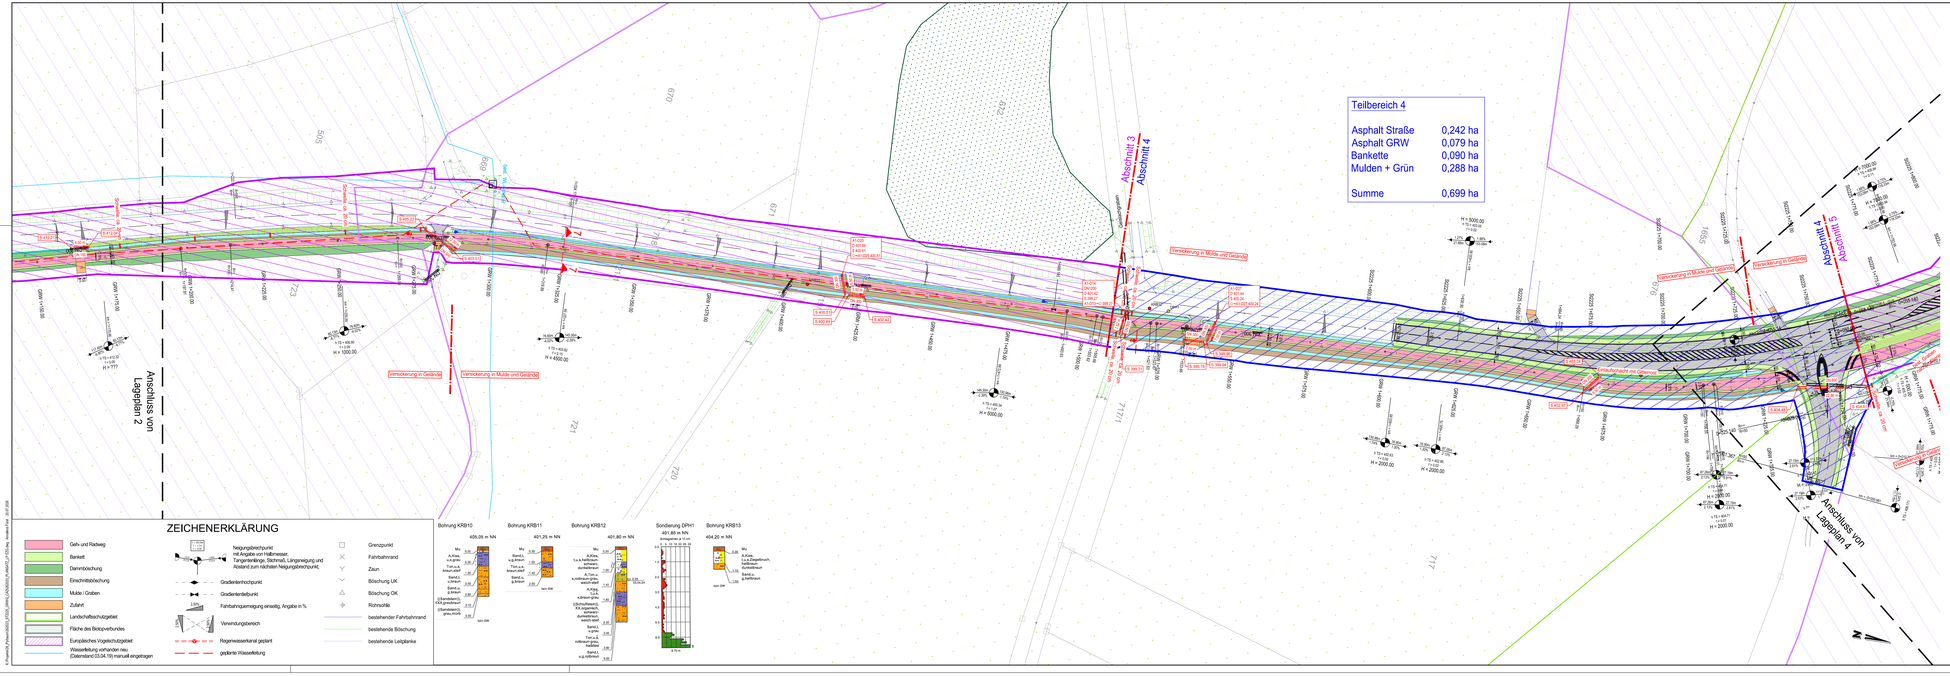
Anschluss von Lageplan 2
Abschnitt 3
Abschnitt 4
Abschnitt 4
Abschnitt 5
Anschluss von Lageplan 4
Teilbereich 4
Asphalt Straße 0,242 ha
Asphalt GRW 0,079 ha
Bankette 0,090 ha
Mulden + Grün 0,288 ha
Summe 0,699 ha
Versickerung in Gelände
Versickerung in Mulde und Gelände
Versickerung in Mulde und Gelände
Versickerung in Gelände
Versickerung in Mulde und Gelände
Versickerung in Gelände
Versickerung in Mulde und Gelände
Versickerung in