
Skizze Hauptpumpwerk (Entnahmestelle)

Beim Einsatz einer DEA 4x20 l/s ist die Anlage ca. 2 m lang.
Mit Reserveplatz f¿r einen weiteren Ausbau entsprechend 2,5 m.
Das Bauwerk sollte demnach eine Lª nge von 5 m bei einer Breite von AuÇen 3 m (TransportmaÇ) haben.

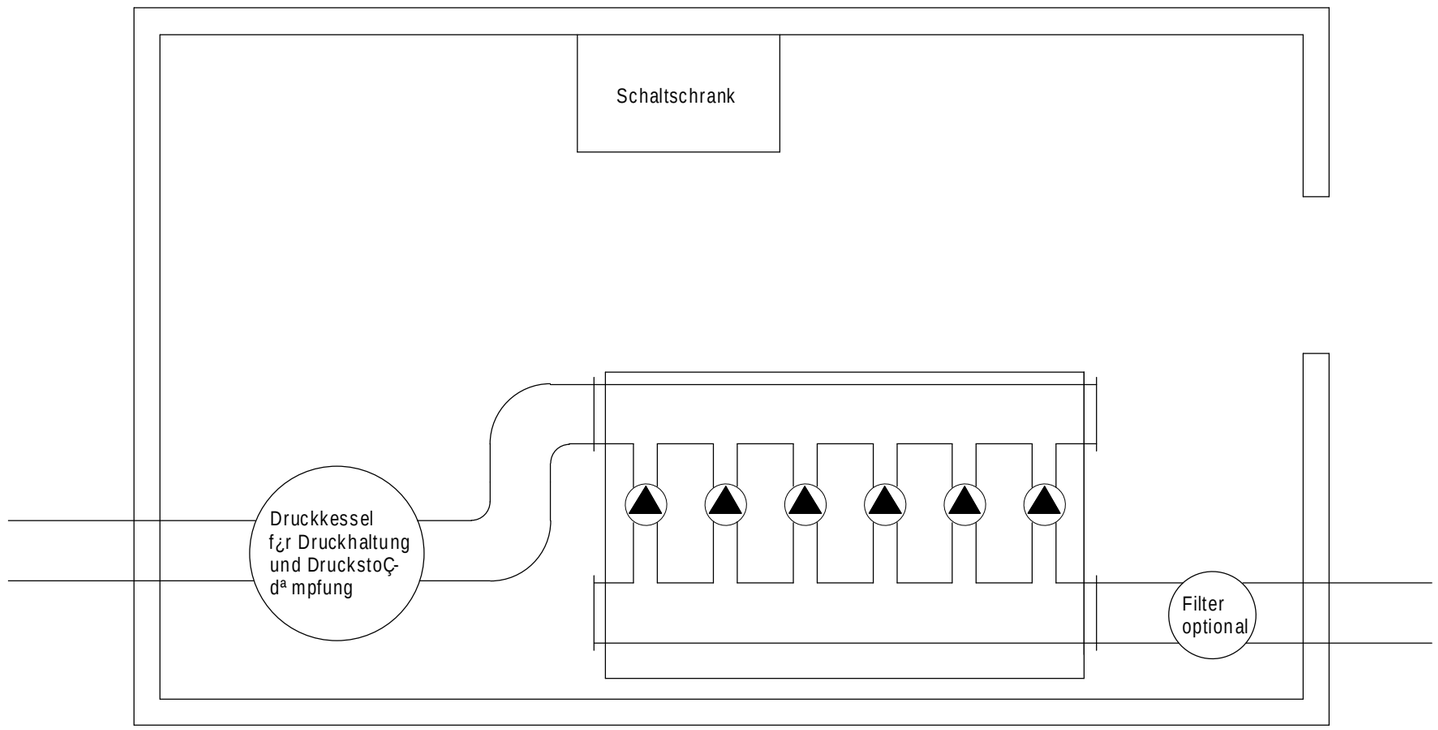

Projekt-Nr.: 21-105

KLOS
GmbH & Co. KG
Alte Rathausgasse 6
91174 Spalt
www.ib-klos.de
Fon: 09175 / 7970 - 0
Fax: 09175 / 7970 - 50
Email: info@ib-klos.de