
Systemschnitt Pumpwerke

Bei dieser Art der Aufstellung wª re die erforderliche Saughº he der Pumpe reduziert.
Damit wird eine hº here Betriebssicherheit erreicht.
Das Gebª ude kann auf der dem Teich abgewandten Seite ebenerdig betreten werden.

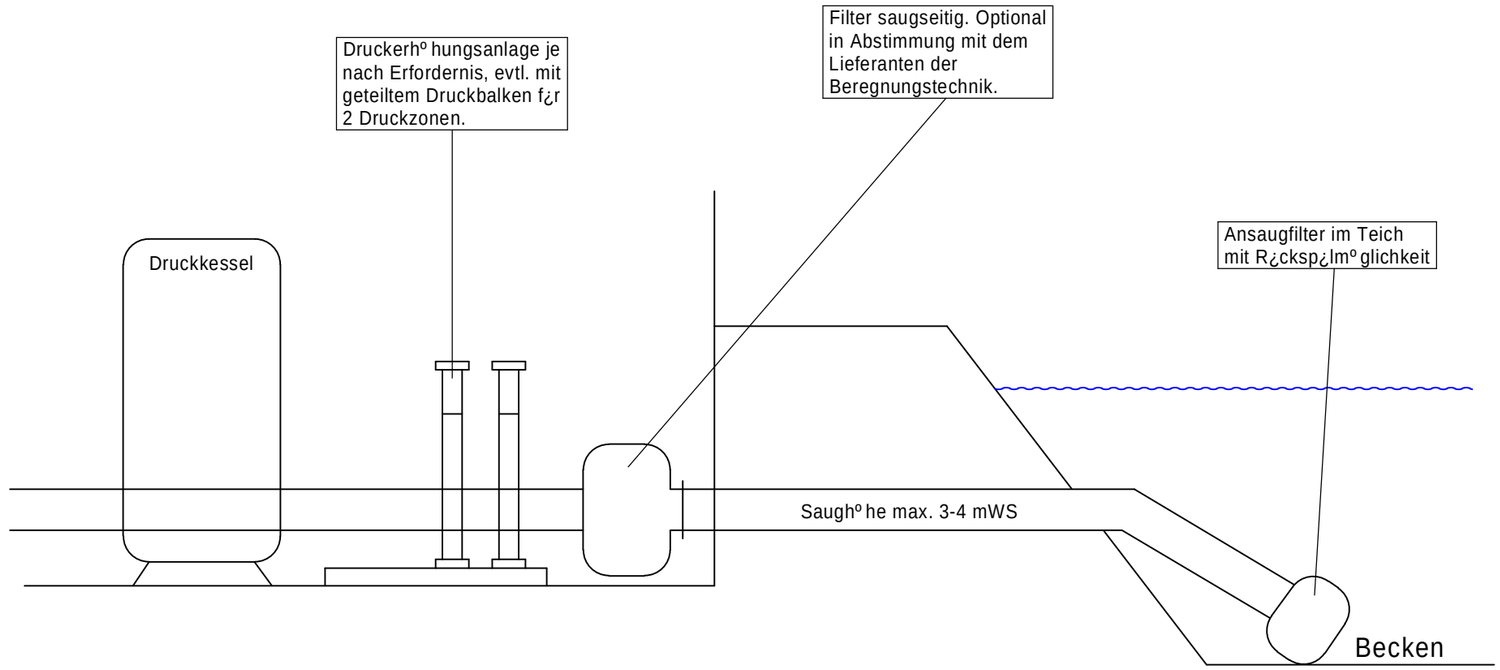

Projekt-Nr.: 21-105

KLOS GmbH & Co. KG
Alte Rathausgasse 6
91174 Spalt
www.ib-klos.de
Fon: 09175 / 7970 - 0
Fax: 09175 / 7970 - 50
Email: info@ib-klos.de

H:\Spalt\21-105_Bewª sserungsverband Unteres Rezattal\Geo\Plª ne\Skizzen.GVP