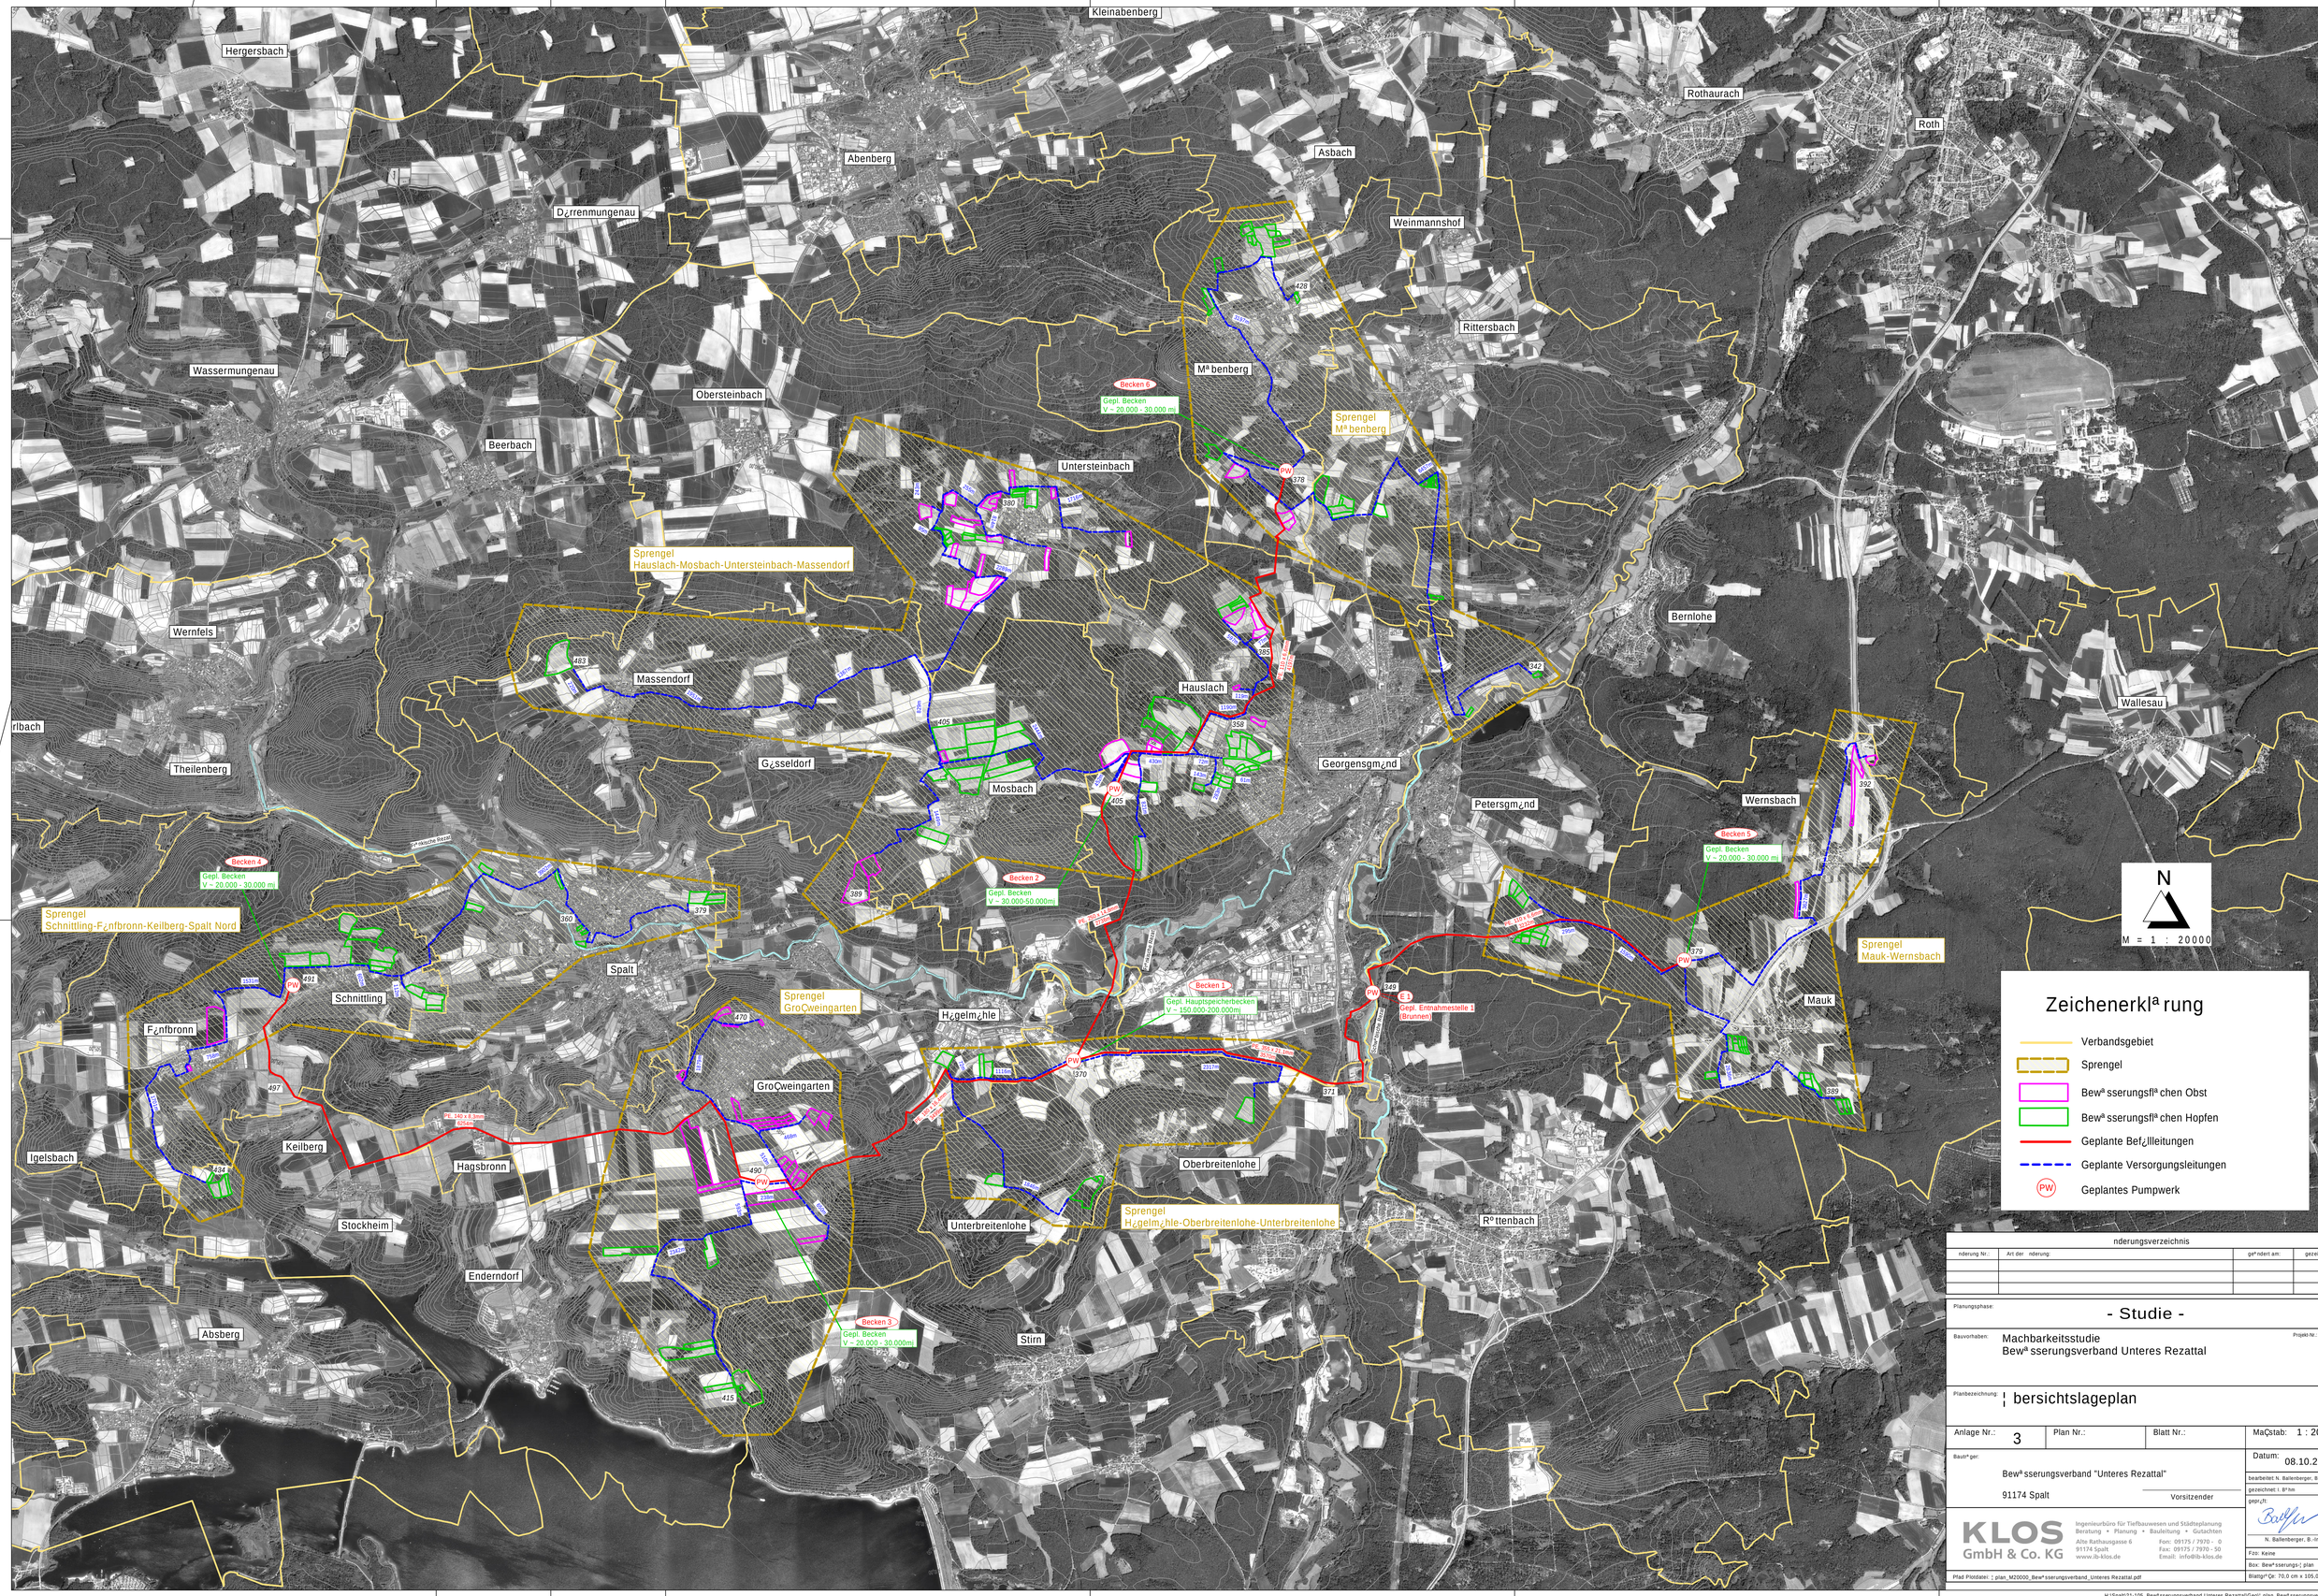

Kleinabenberg
Hergersbach
Abenberg
Asbach
Rothaurach
Roth
D¿rrenmungenau
Weinmannshof
Rittersbach
Wassermungenau
Obersteinbach
Beerbach
M$benberg
Becken 6
Gepl. Becken
V = 20.000 - 30.000 m³
Sprengel
M$benberg
Untersteinbach
PW
378
Sprengel
Hauslach-Mosbach-Untersteinbach-Massendorf
Bernlohe
Wernfels
Massendorf
Hauslach
Wallesau
rlbach
Theilenberg
G¿sseldorf
Georgensgm¿nd
Mosbach
Petersgm¿nd
Wernsbach
Becken 5
Gepl. Becken
V = 20.000 - 30.000 m³
Becken 4
Gepl. Becken
V = 20.000 - 30.000 m³
Sprengel
Schnittling-F¿nfbronn-Keilberg-Spalt Nord
Becken 2
Gepl. Becken
V = 30.000-50.000m³
Sprengel
Mauk-Wernsbach
Spalt
Schnittling
F¿nfbronn
Sprengel
Großweingarten
H¿gelm¿hle
Becken 1
Gepl. Hauptspeicherbecken
V = 150.000-200.000m³
Gepl. Entnahmestelle 1
(Brunnen)
Mauk
Großweingarten
Igelsbach
Keilberg
Hagsbronn
Oberbreitenlohe
Sprengel
H¿gelm¿hle-Oberbreitenlohe-Unterbreitenlohe
Stockheim
Unterbreitenlohe
R$ttenbach
Enderndorf
Absberg
Stirn
Becken 3
Gepl. Becken
V = 20.000 - 30.000m³
N
M = 1 : 20000
Zeichenerkl$rung
Verbandsgebiet
Sprengel
Bew$sserungsfl$chen Obst
Bew$sserungsfl$chen Hopfen
Geplante Bef¿llleitungen
Geplante Versorgungsleitungen
Geplantes Pumpwerk
nderungsverzeichnis
nderung Nr.:
Art der nderung:
ge$ndert am:
gezeichnet:
Planungsphase:
- Studie -
Bauvorhaben:
Machbarkeitsstudie
Bew$sserungsverband Unteres Rezattal
Projekt-Nr.: 21-105
Planbezeichnung:
bersichtslageplan
Anlage Nr.: 3
Plan Nr.:
Blatt Nr.:
Ma¯stab: 1 : 20000
Bau$¿ger:
Bew$sserungsverband "Unteres Rezattal"
91174 Spalt
Vorsitzender
Datum: 08.10.2024
bearbeitet: N. Ballenberger, B.-Ing.
gezeichnet: i. B$hm
gepr¿ft:
N. Ballenberger, B.-Ing.
KLOS GmbH & Co. KG
Ingenieurbüro für Tiefbauwesen und Städteplanung
Beratung • Planung • Bauleitung • Gutachten
Alte Rathausgasse 6
91174 Spalt
www.ib-klos.de
Fon: 09175 / 7970 - 0
Fax: 09175 / 7970 - 50
Email: info@ib-klos.de
Fzo: Keine
Box: Bew$sserungs¿plan
Blattgr$Če: 70.0 cm x 105.0 cm
Pfad Plotdatei: ¦ plan_M20000_Bew$sserungsverband_Unteres Rezattal.pdf
H:\Spalt\21-105_Bew$sserungsverband Unteres Rezattal\Geo\¿ plan_Bew$sserungsverband.GVP