



**BERECHNUNGSPLAN**  
BEREICH "AUSSCHNITT OT RAUBERSRIED"  
M 1:1000

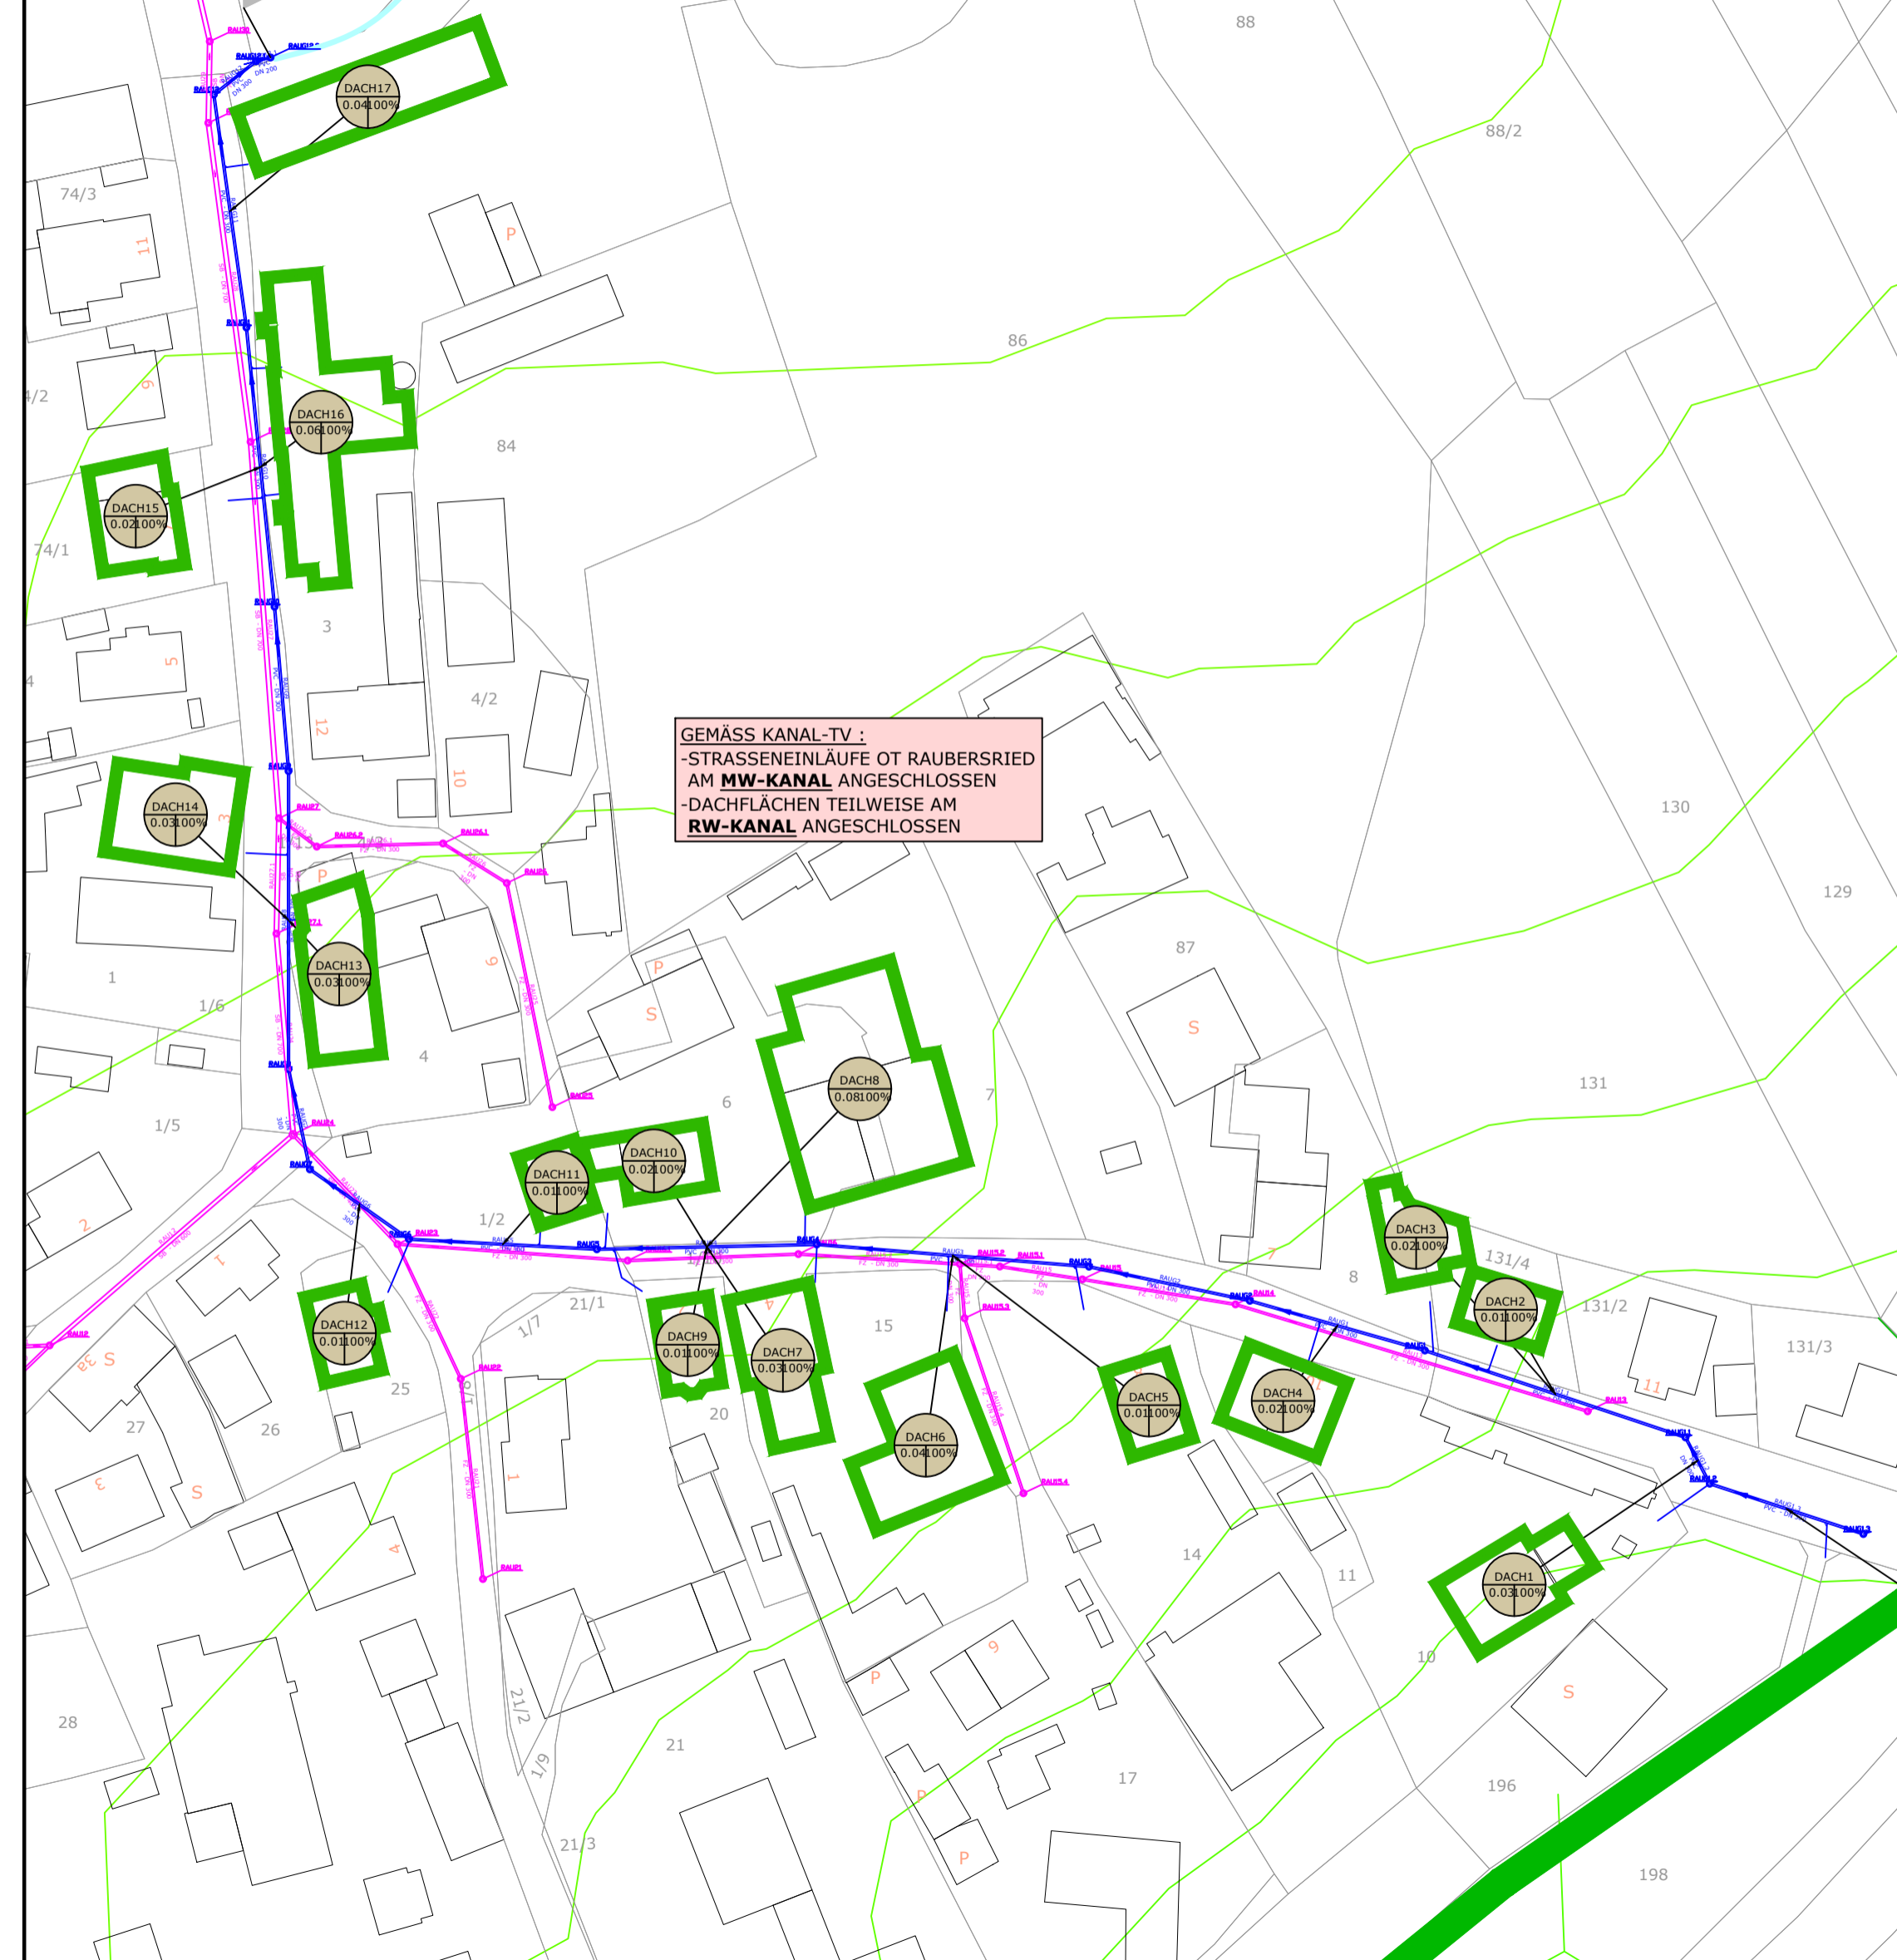


**BERECHNUNGSPLAN**  
GESAMT  
M 1:4000

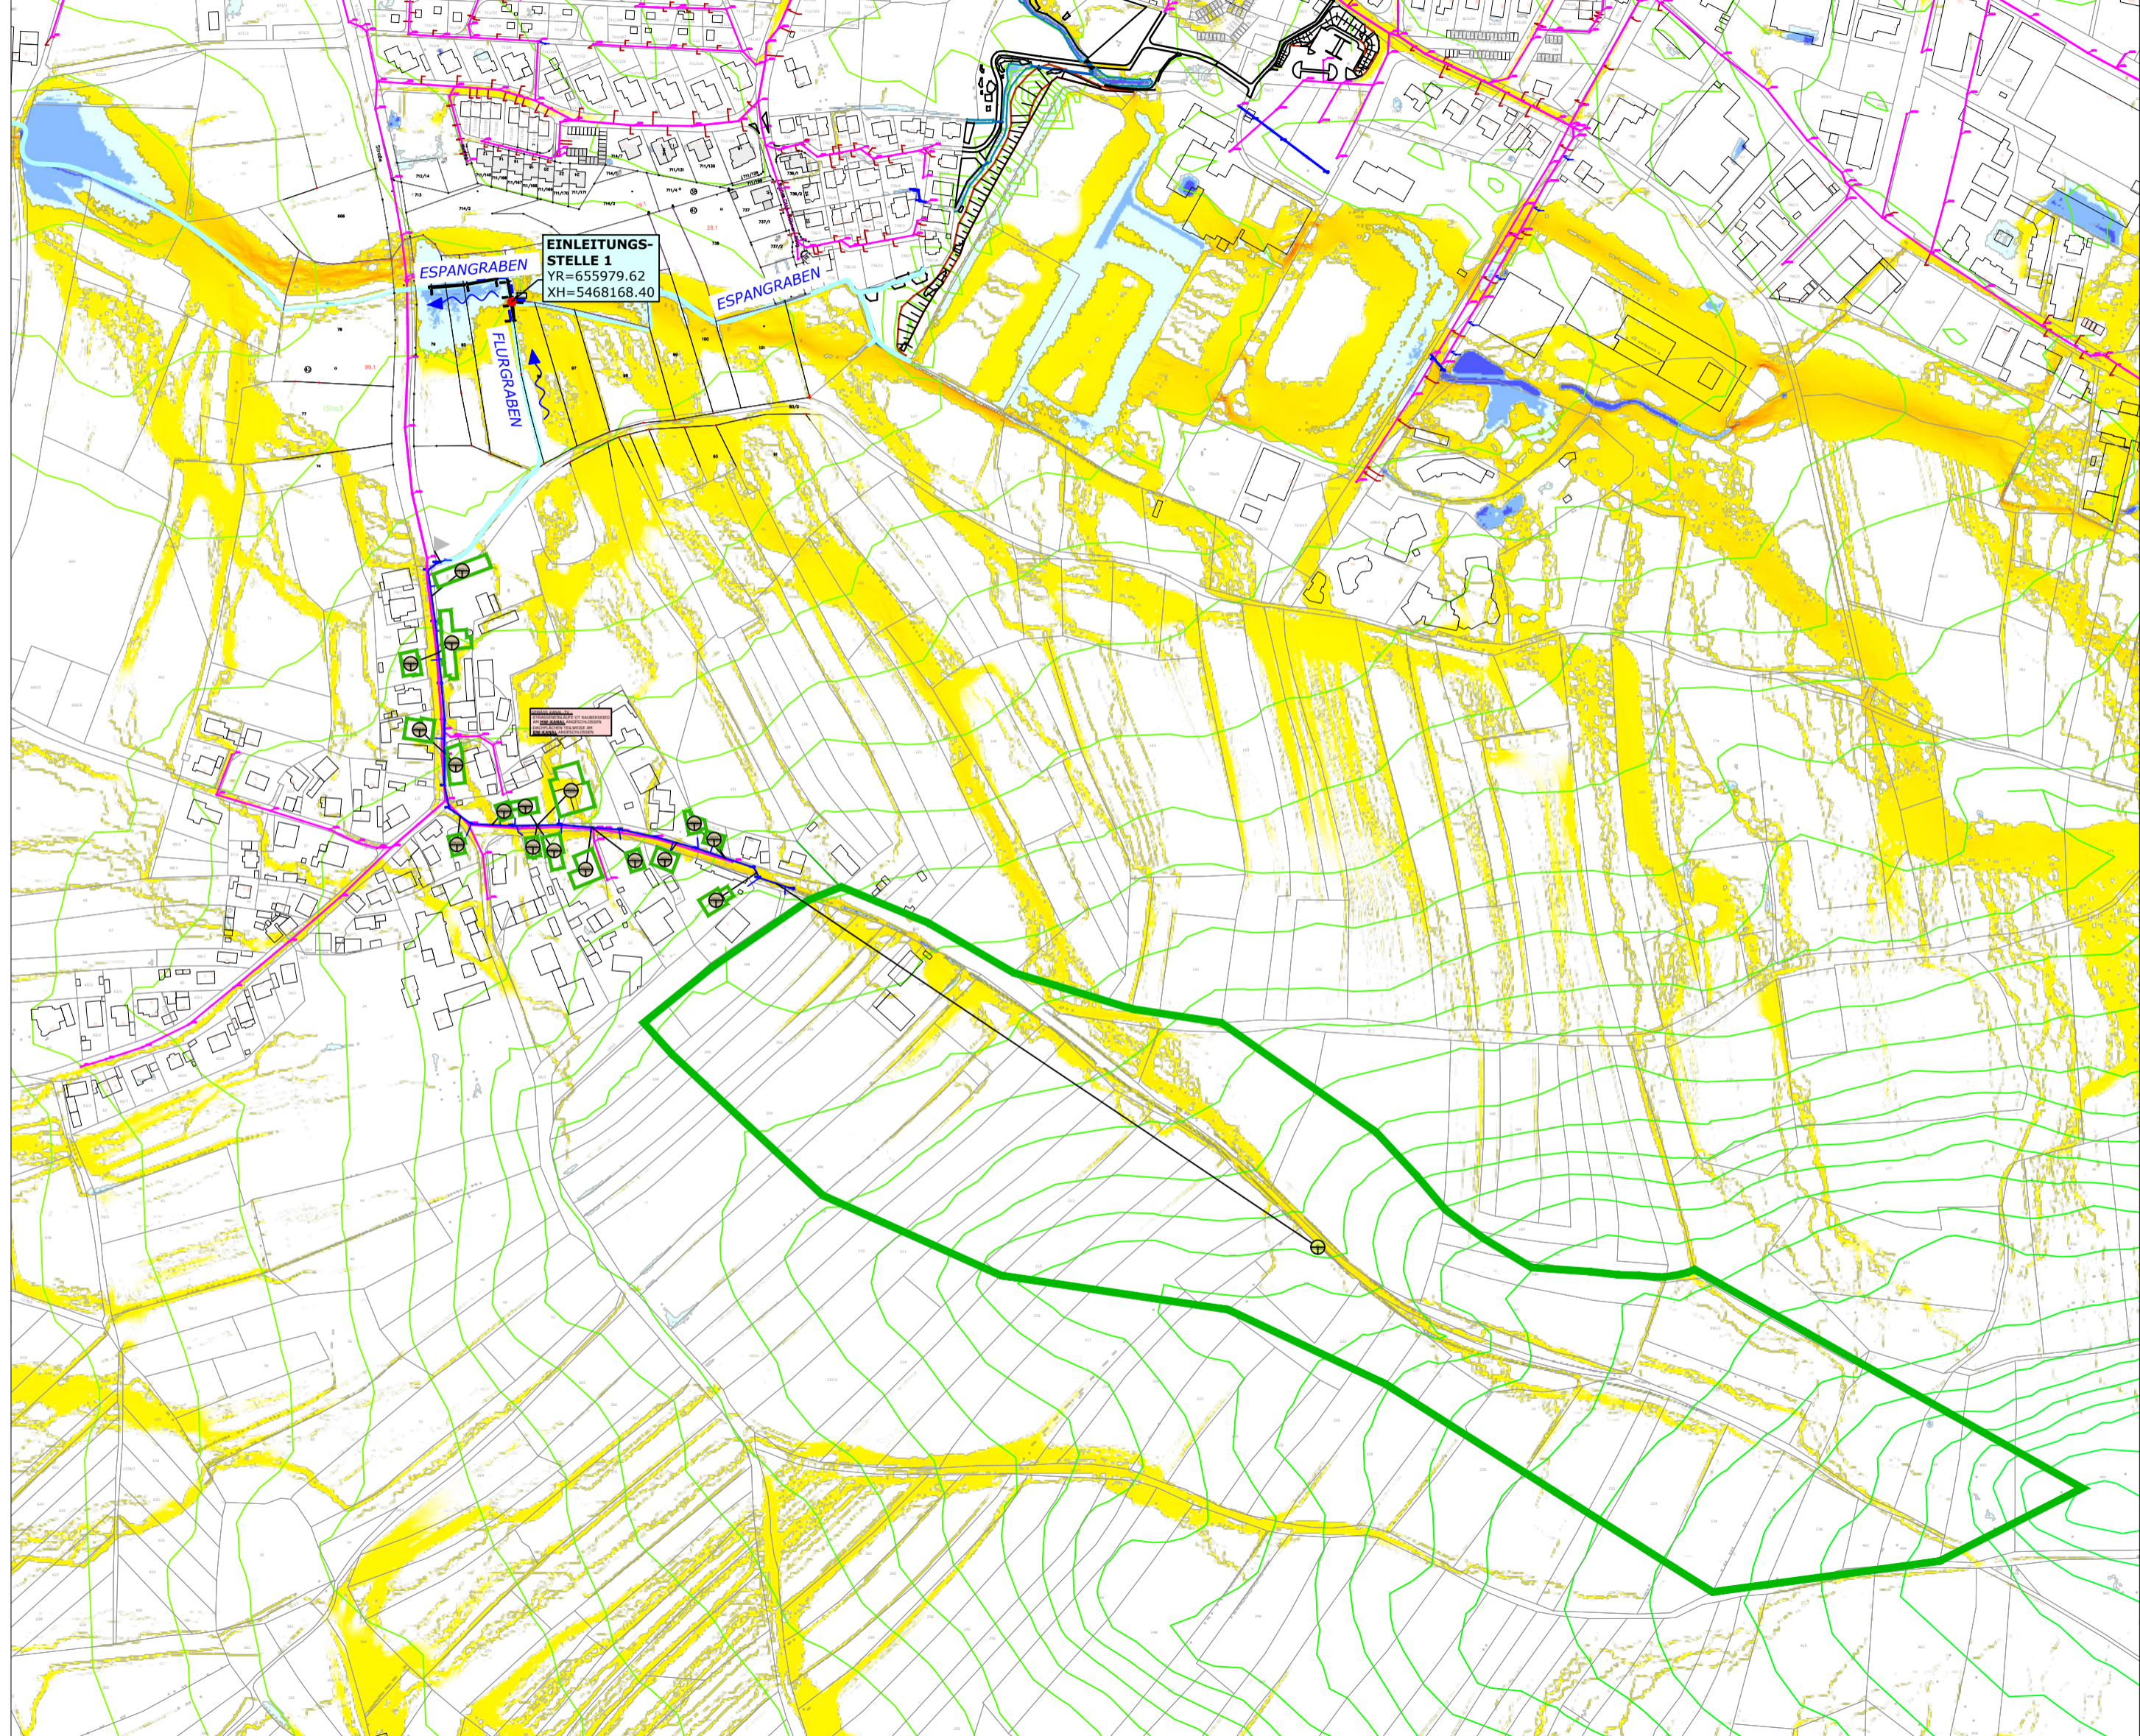

**ZEICHENERKLÄRUNG**

	GESAMTEINZUGSGEBIET / GRENZE DER EINZELNEN TEILFLÄCHEN
	BERECHNUNGSNUMMER
	TEILFLÄCHE IN ha / BEFESTIGUNGSGRAD IN PROZENT
	BEST. RW-KANAL
	BEST. MW-KANAL
	HÖHENSCHICHTLINIEN
	FLIESSWEGE OBERFLÄCHENABFLUSS
	GEWÄSSER / ENTWÄSSERUNGSGRÄBEN

Vermerke Genehmigungsbehörde

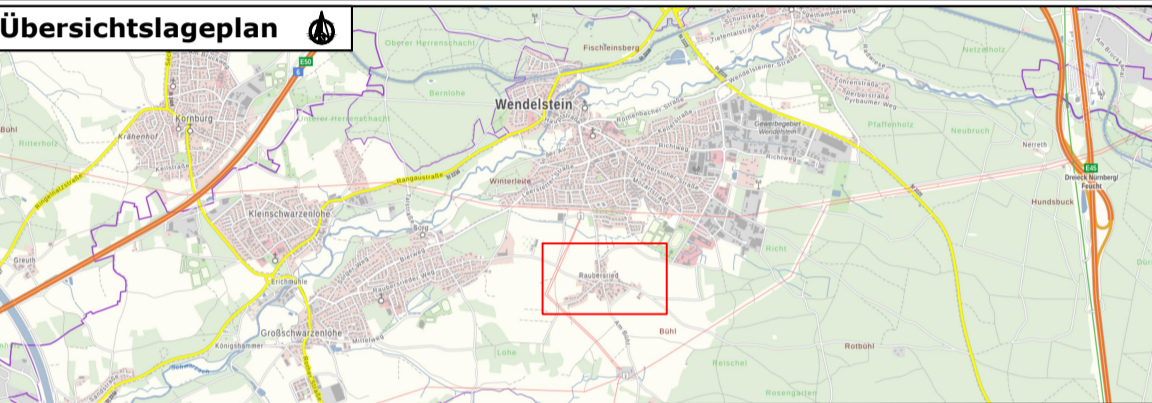

**HINWEIS:** EINTRAGUNG VER- UND ENSORGUNGSLEITUNGEN NACHRICHTLICH, EINWEISUNG VOR ORT DRINGEND ERFORDERLICH!

# WASSERRECHT

Lagesystem: GK  UTM  Lokal       Höhensystem: DHHN12  DHHN92  DHHN2016

Index	Bemerkung	geänd. am	Name	gepr. am	Name
Vorhaben:					
Vorhabensträger:					
Landkreis:					
Gemeinde:					
Vorhabenskennzeichen (WAL):					
Zeichnungsname:					

<b>MARKT WENDELSTEIN OT RAUBERSRIED</b> Einleitung von Wegseitengräben und Dachflächen in den Espan		Plan-Code:
Projekt-Nr.: 67_25_01_5		Anlage:
Schutzvermerk/Dateiname: (C) Jürgen Wolfrum GmbH		
Entw.: WERNER		gepr.:
Datum:		Unterschrift Entwurfsverfasser:

Maßstab: 1:1000, 1:4000

Blattgröße: 0.89x0.35

**WOLFRUM** JÜRGEN WOLFRUM GMBH  
PLANUNGSBÜRO

KANALISATION  
WASSERVERSORGUNG  
STRASSENBAU  
VERMESSUNG

Hagenstraße 13  
90530 Wendelstein  
Tel.: 09129 / 8050  
www.pb-wolfrum.de  
info@pb-wolfrum.de

Datum \_\_\_\_\_ Unterschrift Vorhabensträger \_\_\_\_\_ Datum \_\_\_\_\_ Unterschrift Entwurfsverfasser \_\_\_\_\_