


338.00 m+NN


Schachtnummer	----
Haltungsbezeichnung	----
Straße	----
Schachtabstand	m
Gesamtlänge	m
Nennweite	mm
Sohlgefälle	0/00
Q _{teil}	l/s
Q _{voll}	l/s
v _{voll}	m/s
Geländehöhe	m + NN
Kanaltiefe	m
Sohlhöhe	m + NN

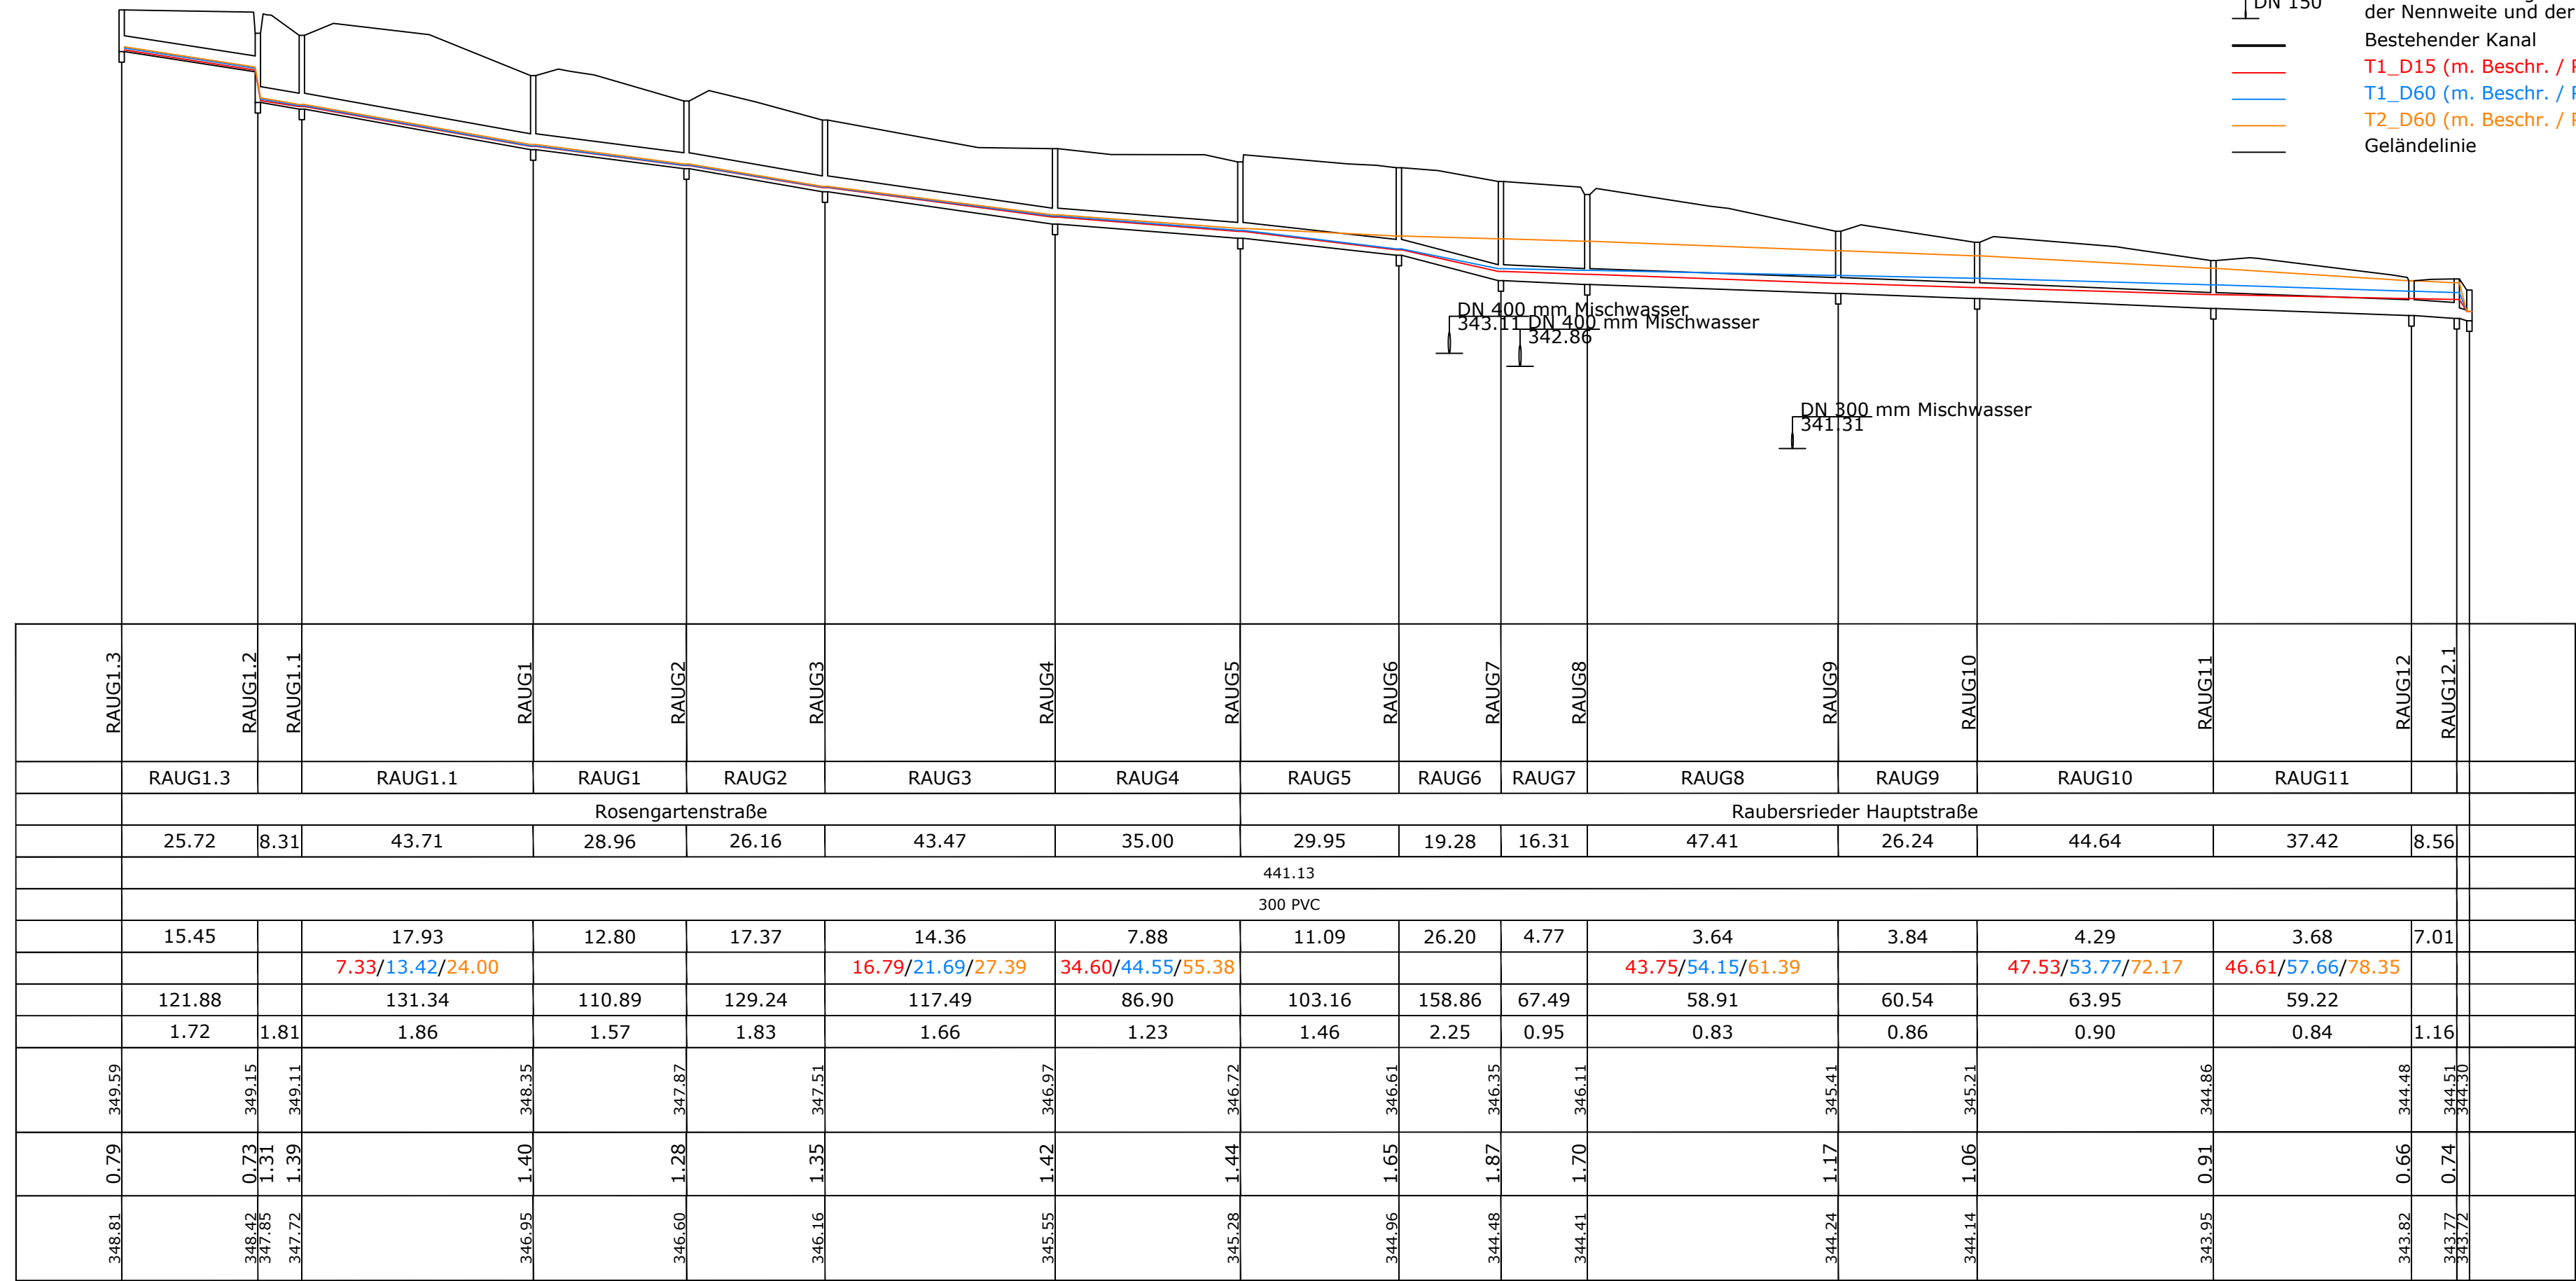

Legende:

- 489.45 DN 150 Kreuzende Leitung mit Angabe der Nennweite und der Höhe in m+NN
- Bestehender Kanal
- T1_D15 (m. Beschr. / Pos. 1)
- T1_D60 (m. Beschr. / Pos. 2)
- T2_D60 (m. Beschr. / Pos. 3)
- Geländelinie

Vermerke Genehmigungsbehörde

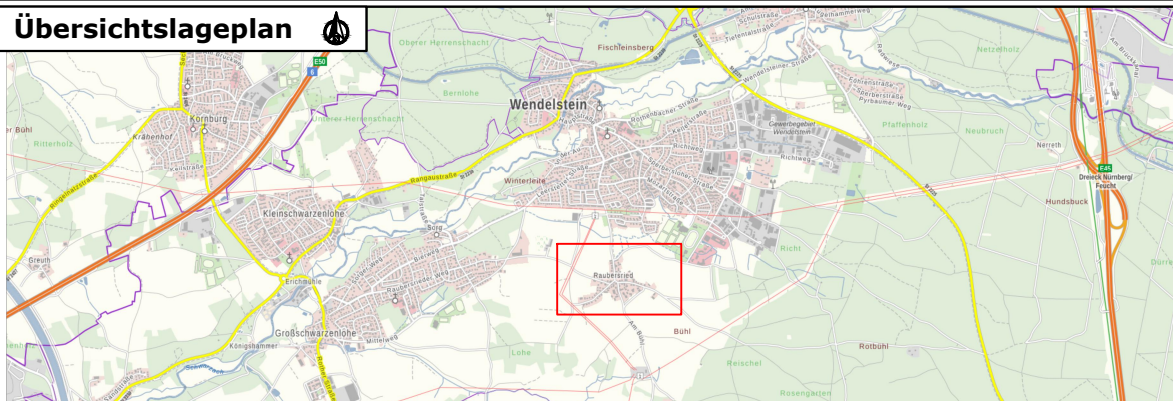

HINWEIS: EINTRAGUNG VER- UND ENSORGUNGSLEITUNGEN NACHRICHTLICH, EINWEISUNG VOR ORT DRINGEND ERFORDERLICH!

WASSERRECHT

Lagesystem : GK UTM Lokal Höhengsystem : DHHN12 DHHN92 DHHN2016

Index	Bemerkung	geänd. am	Name	gepr. am	Name
Vorhaben : MARKT WENDELSTEIN OT RAUBERSRIED <i>Einleitung von Wegseitengräben und Dachflächen in den Espan</i>					
Vorhabensträger : MARKT WENDELSTEIN				Plan-Code:	
Landkreis : ROTH				Projekt-Nr.: 67_25_01_5	
Gemeinde : MARKT WENDELSTEIN				Anlage:	
Vorhabenskennzeichen (WAL) :				Schutzvermerk/Dateiname : (C) Jürgen Wolfrum GmbH	
Zeichnungsname : LÄNGSSCHNITT RW-KANAL				entw. WERNER	
				gez. AUG. 2025	
				gepr.	

Maßstab : 1:1000/100

WOLFRUM PLANUNGSBÜRO

JÜRGEN WOLFRUM GMBH

KANALISATION
WASSERVERSORGUNG
STRASSENBAU
VERMESSUNG

Hagenstraße 13
90530 Wendelstein
Tel.: 09129 / 8050
www.pb-wolfrum.de
info@pb-wolfrum.de

Datum _____ Unterschrift Vorhabensträger _____ Datum _____ Unterschrift Entwurfsverfasser _____