


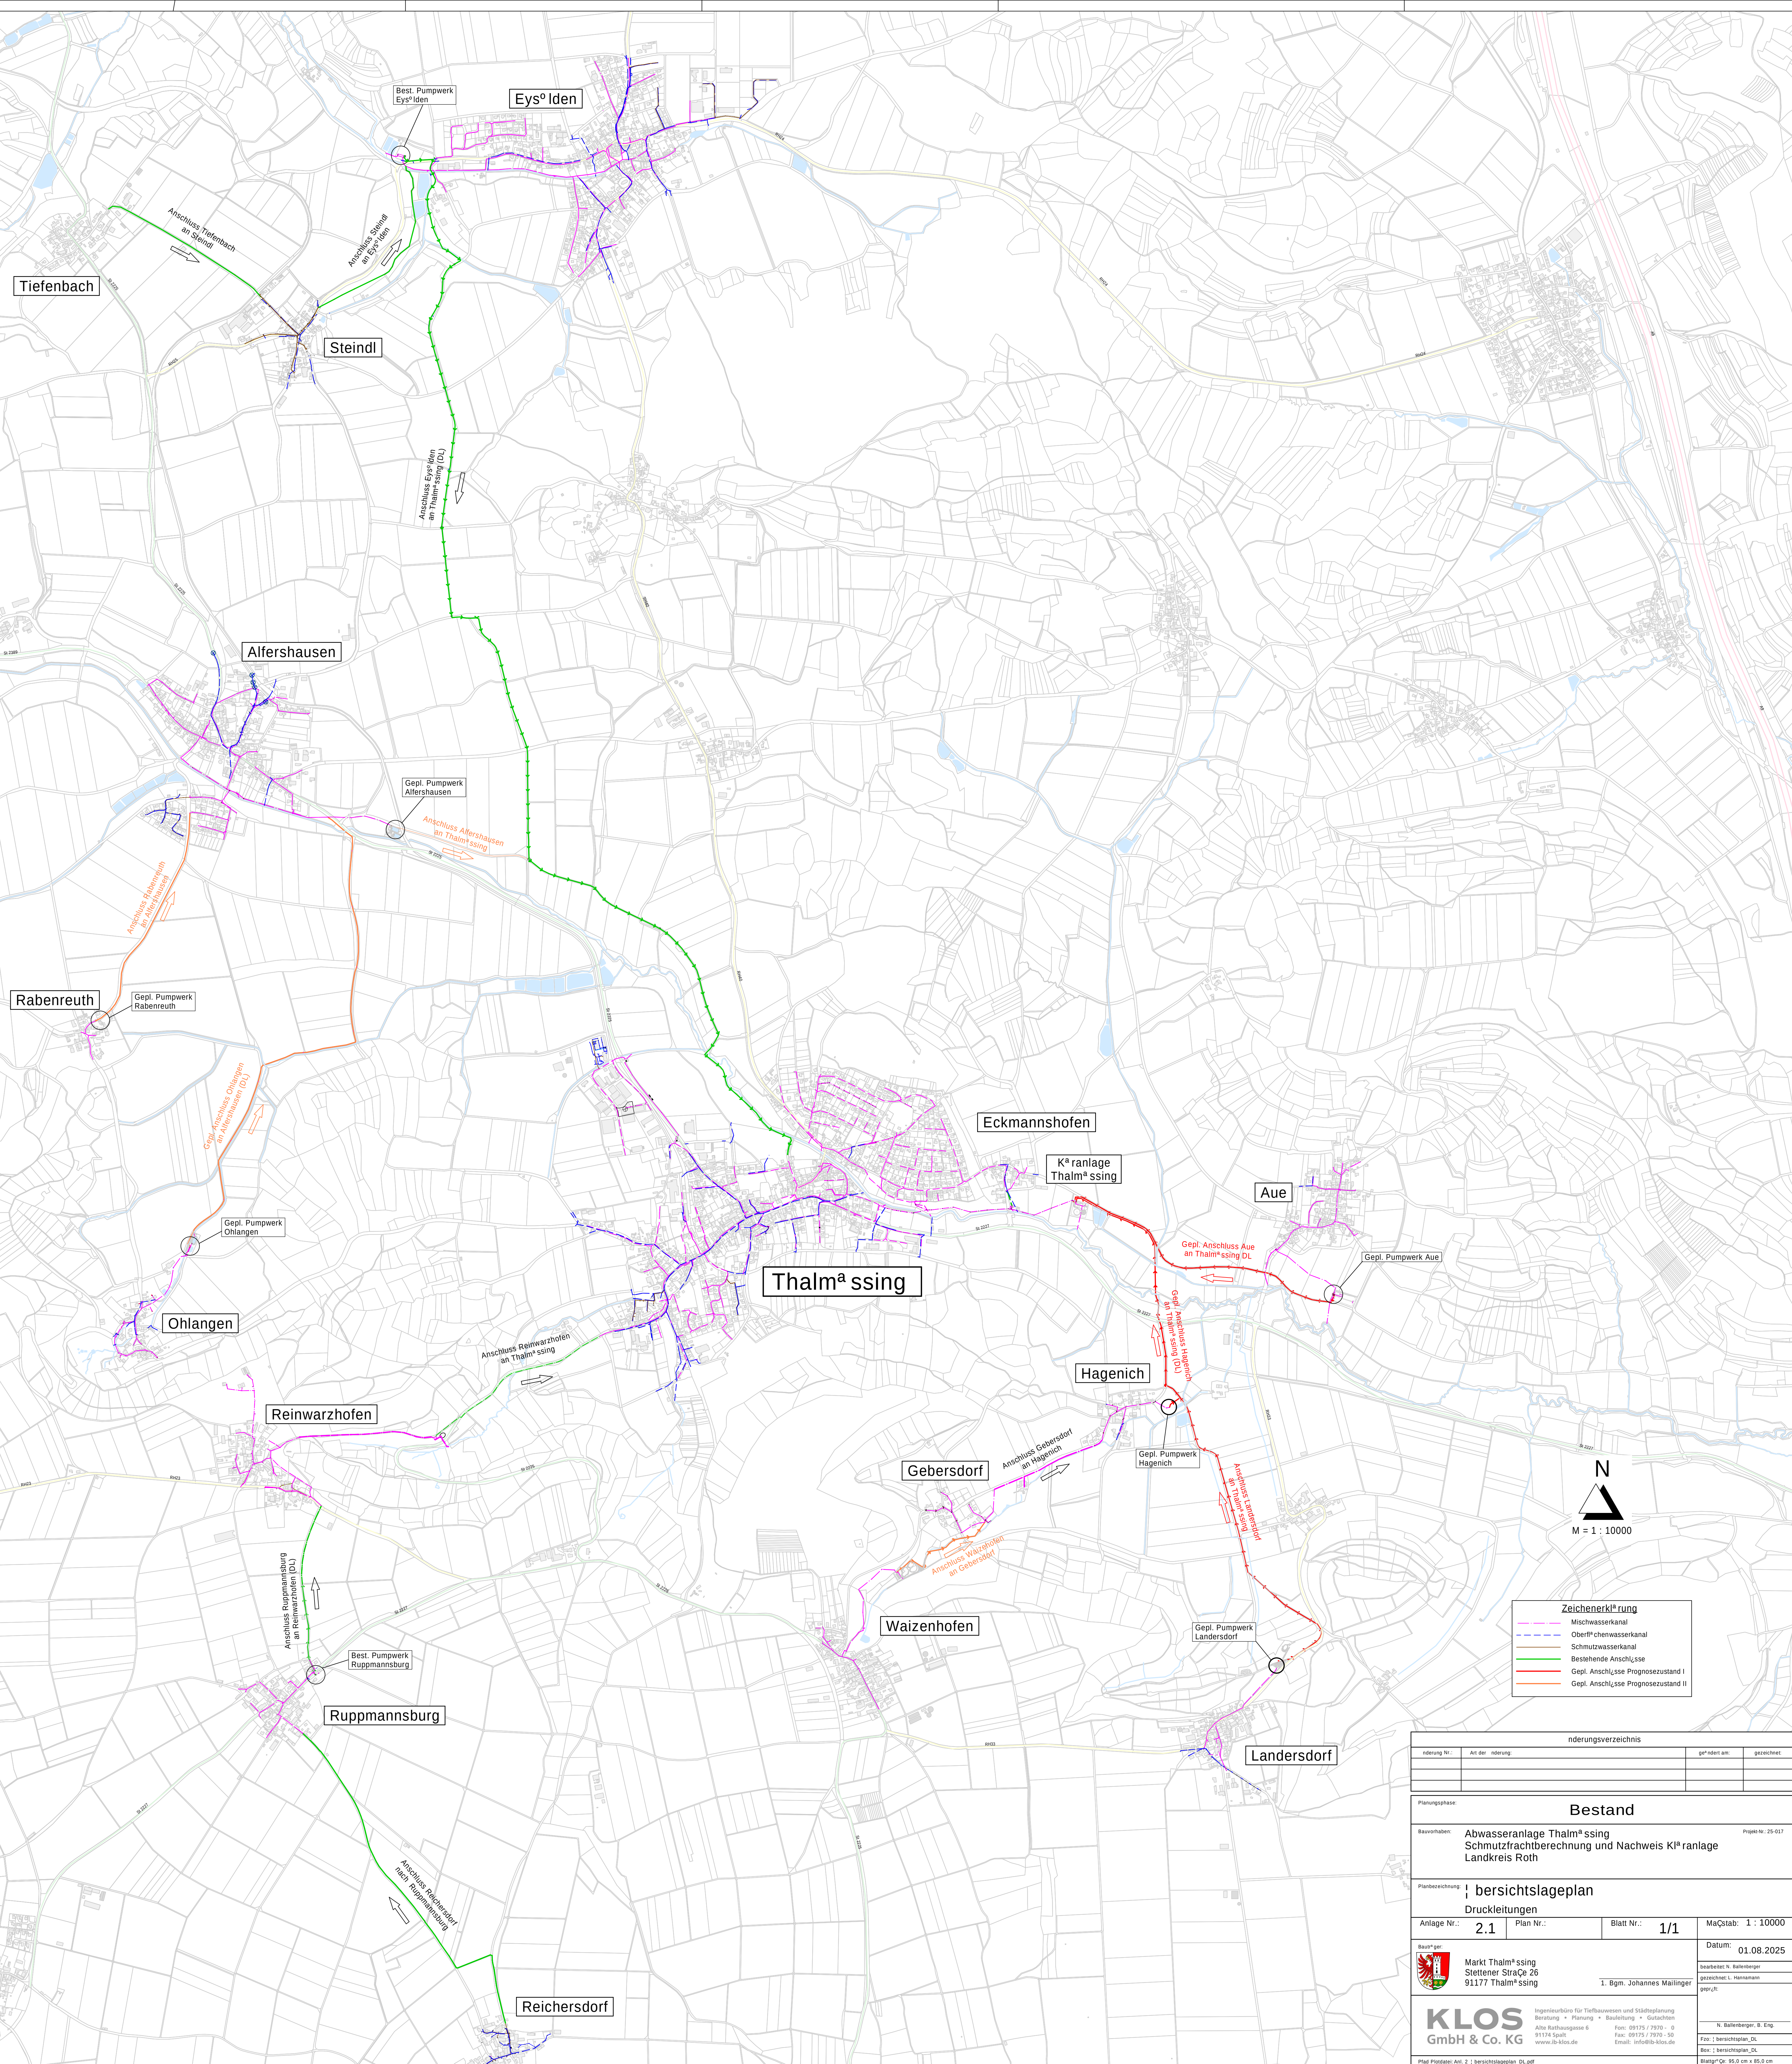

- Zeichenerklärung**
- Mischwasserkanal
 - Oberflächengewässerkanal
 - Schmutzwasserkanal
 - Bestehende Anschlüsse
 - Gepl. Anschlüsse Prognosezustand I
 - Gepl. Anschlüsse Prognosezustand II

Änderungsverzeichnis			
Änderung Nr.:	Art der Änderung:	geändert am:	gezeichnet:

Planungsphase:	
Bestand	

Bauherr:	
Abwasseranlage Thalmassing Schmutzfrachtberechnung und Nachweis Kl°-Anlage Landkreis Roth	

Planungsphase:	
Bestand	

Anlage Nr.:	
2.1	

Plan Nr.:	
1/1	

Blatt Nr.:	
1/1	

Maßstab:	
1 : 10000	

Datum:	
01.08.2025	

Bearbeiter:	
Markt Thalmassing Stettener Straße 26 91177 Thalmassing	

Gezeichnet:	
N. Bartenberger, R. Eng.	

Box:	
bersichtslageplan, DL	

Blattgröße:	
95,0 cm x 95,0 cm	

KLOS
GmbH & Co. KG

Ingenieurbüro für Tiefbauwesen und Stadtplanung
Beratung • Planung • Ausführung • Gutachten
Alte Rathausgasse 6
91174 Spalt
www.bs-klos.de

Fon: 09175 / 7970 - 0
Fax: 09175 / 7970 - 50
Email: info@bs-klos.de

1. Bgm. Johannes Mailinger

Plan: Probestad: Anl. 2_1; bersichtslageplan_DL.pdf

H:\Thalmassing\05-017_1; berechnung_KA und MWB_Thalmassing\GeolThalmassing_UTM.GM