


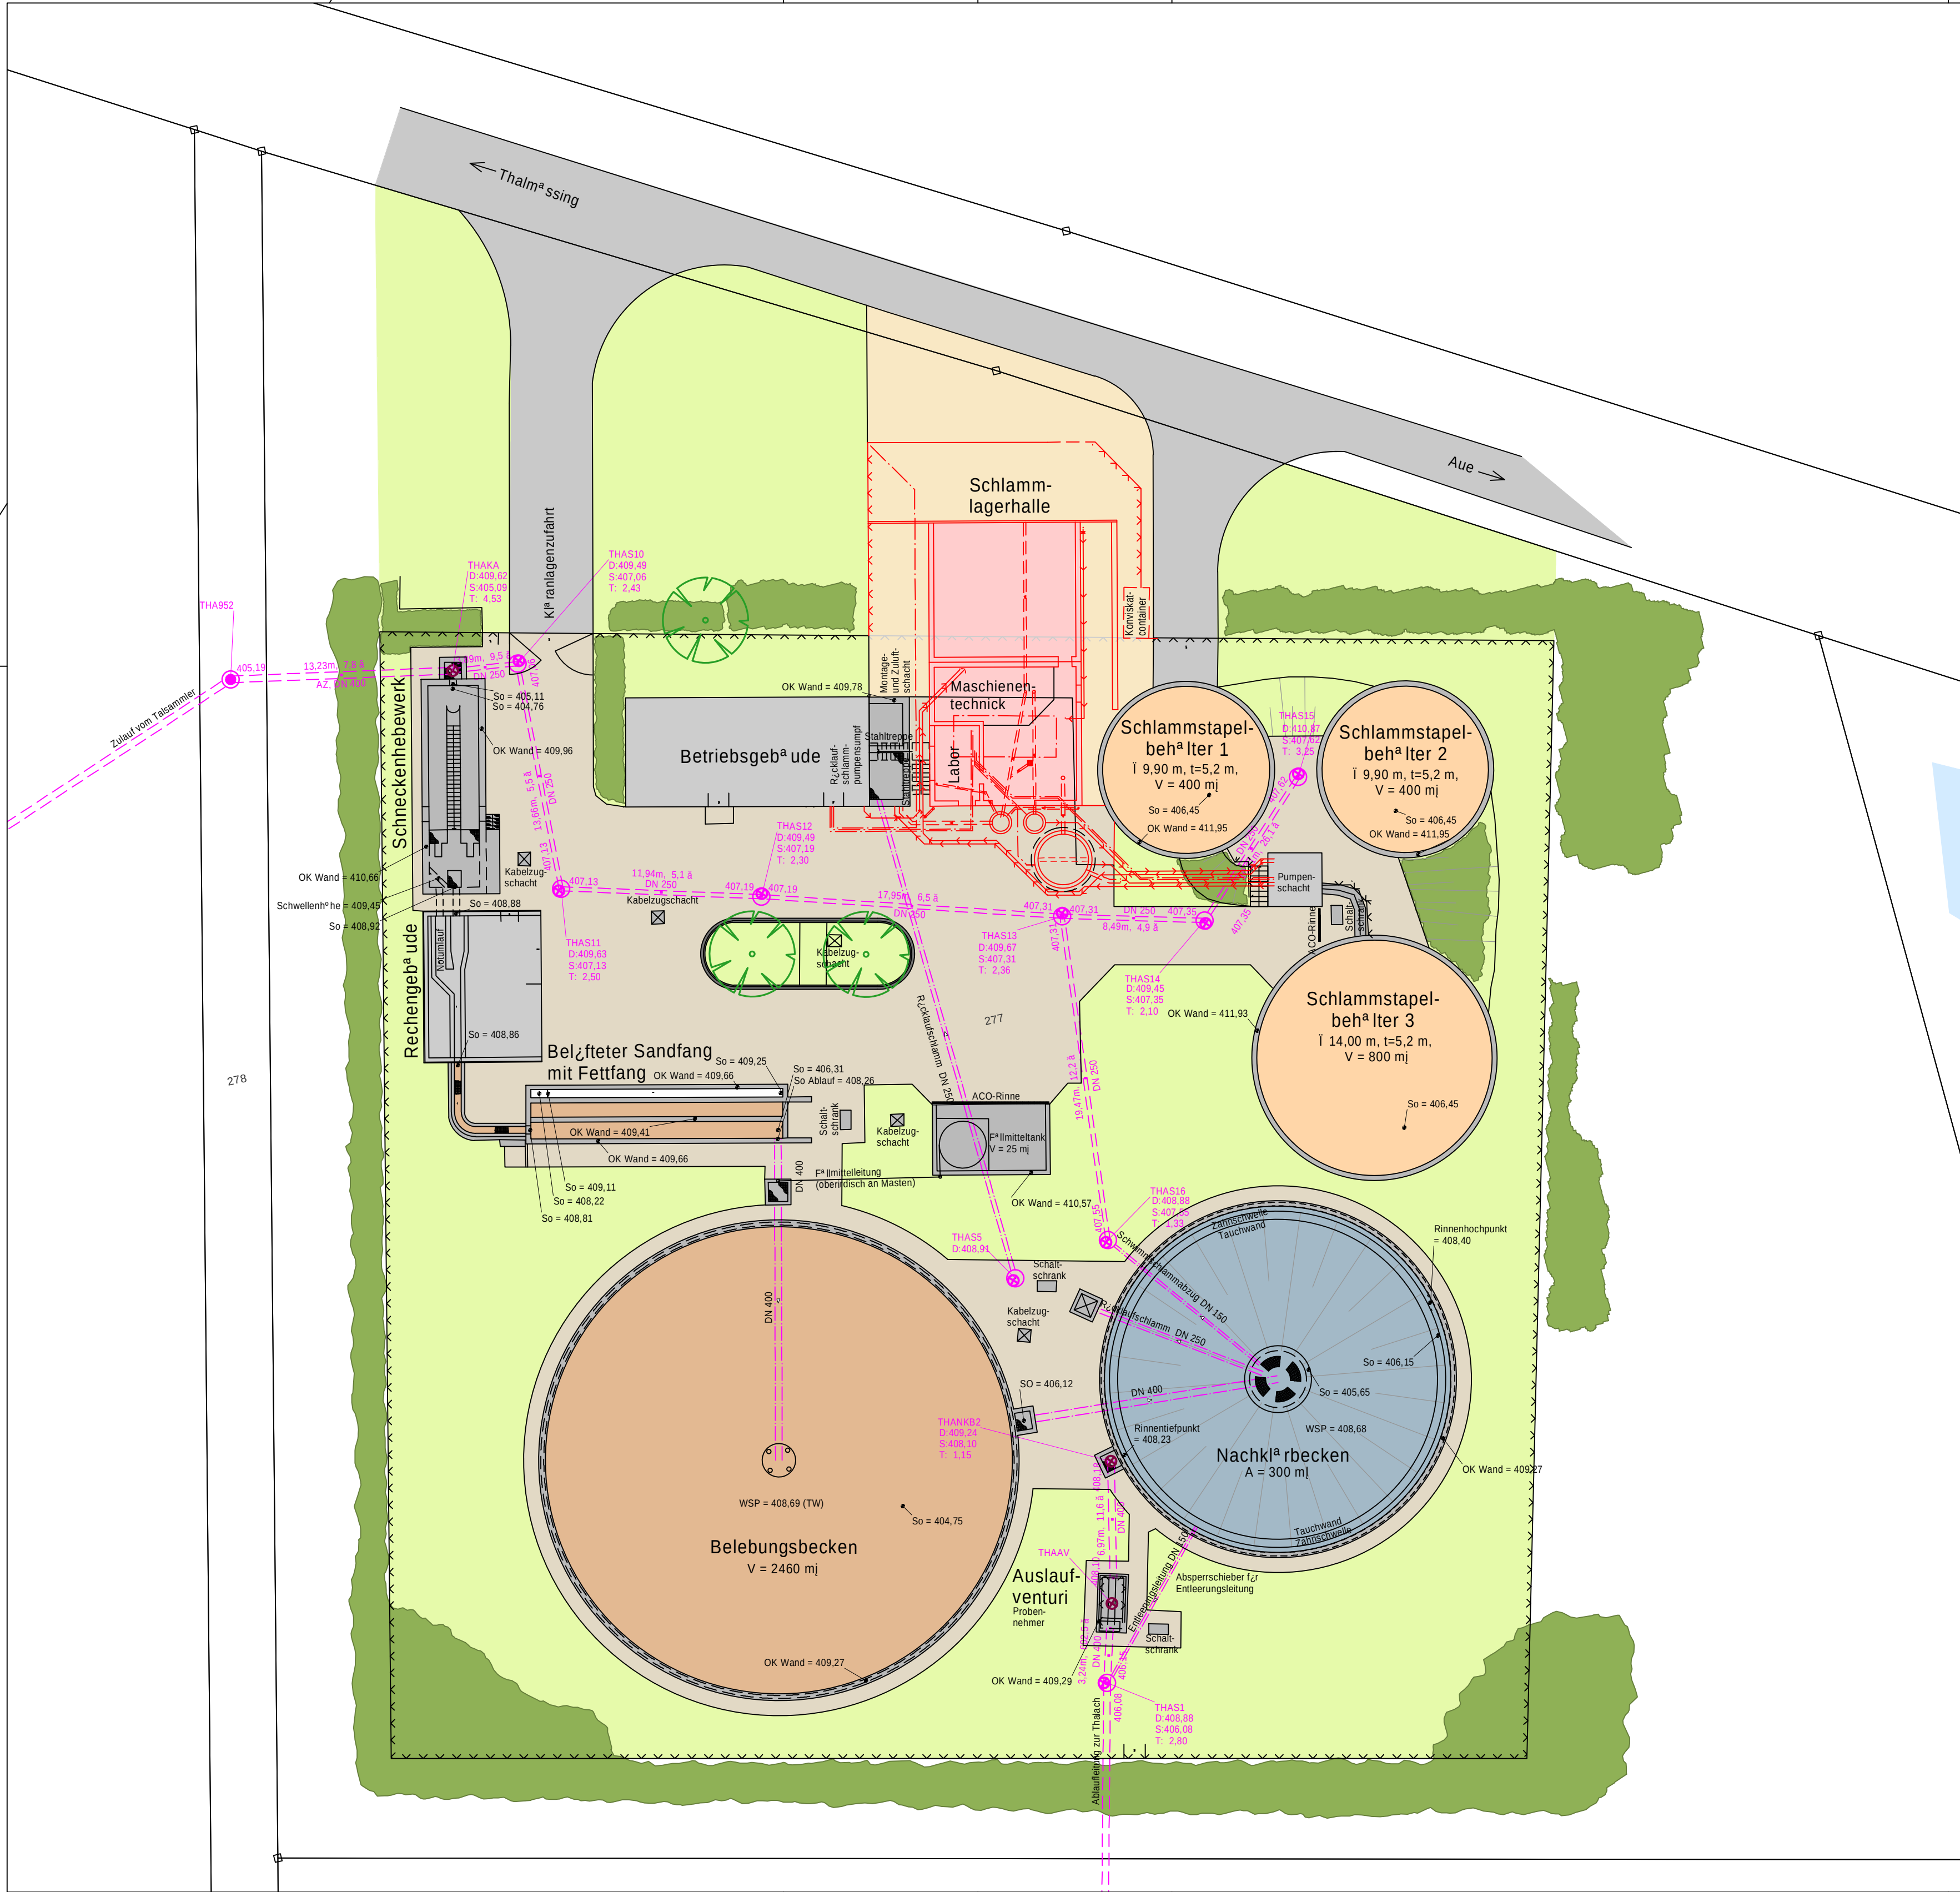

Zeichenerklärung

- Planung
- Gepl. Schotterfläche
- Best. Asphaltfläche
- Best. Pflasterfläche
- Best. Grünfläche
- Best. Hecken
- Best. Bäume

Änderungsverzeichnis			
Änderung Nr.:	Art der Änderung:	geändert am:	gezeichnet:
Planungsphase:			
Bestandsplan			
Bauvorhaben:	Abwasseranlage Thalm ^a ssing Schmutzfrachtberechnung und Nachweis Kl ^a ranlage Landkreis Roth		Projekt-Nr.: 25-017
Planbezeichnung:			
Lageplan Kl ^a ranlage Thalm ^a ssing			
Anlage Nr.:	3	Plan Nr.:	
		Blatt Nr.:	1/1
		Maßstab:	1 : 250
Bauträger:		Datum:	
 Markt Thalm ^a ssing Stettener Straße 26 91177 Thalm ^a ssing		01.08.2025	
		bearbeitet: N. Ballenberger	
		gezeichnet: L. Hannamann	
		geprüft:	
 Ingenieurbüro für Tiefbauwesen und Städteplanung Beratung • Planung • Bauleitung • Gutachten Alte Rathausgasse 6 91174 Spalt www.ib-klos.de		1. Bgm. Johannes Mailinger	
		N. Ballenberger, B. Eng.	
		Fzo: LP_Kl ^a ranlage Box: Kl ^a ranlage	
Platf Datei: /Anl.3_KA_Thalm ^a ssing.pdf		Blattgröße: 46,0 cm x 67,3 cm	