


Schnitt A - A , M = 1 : 250/25

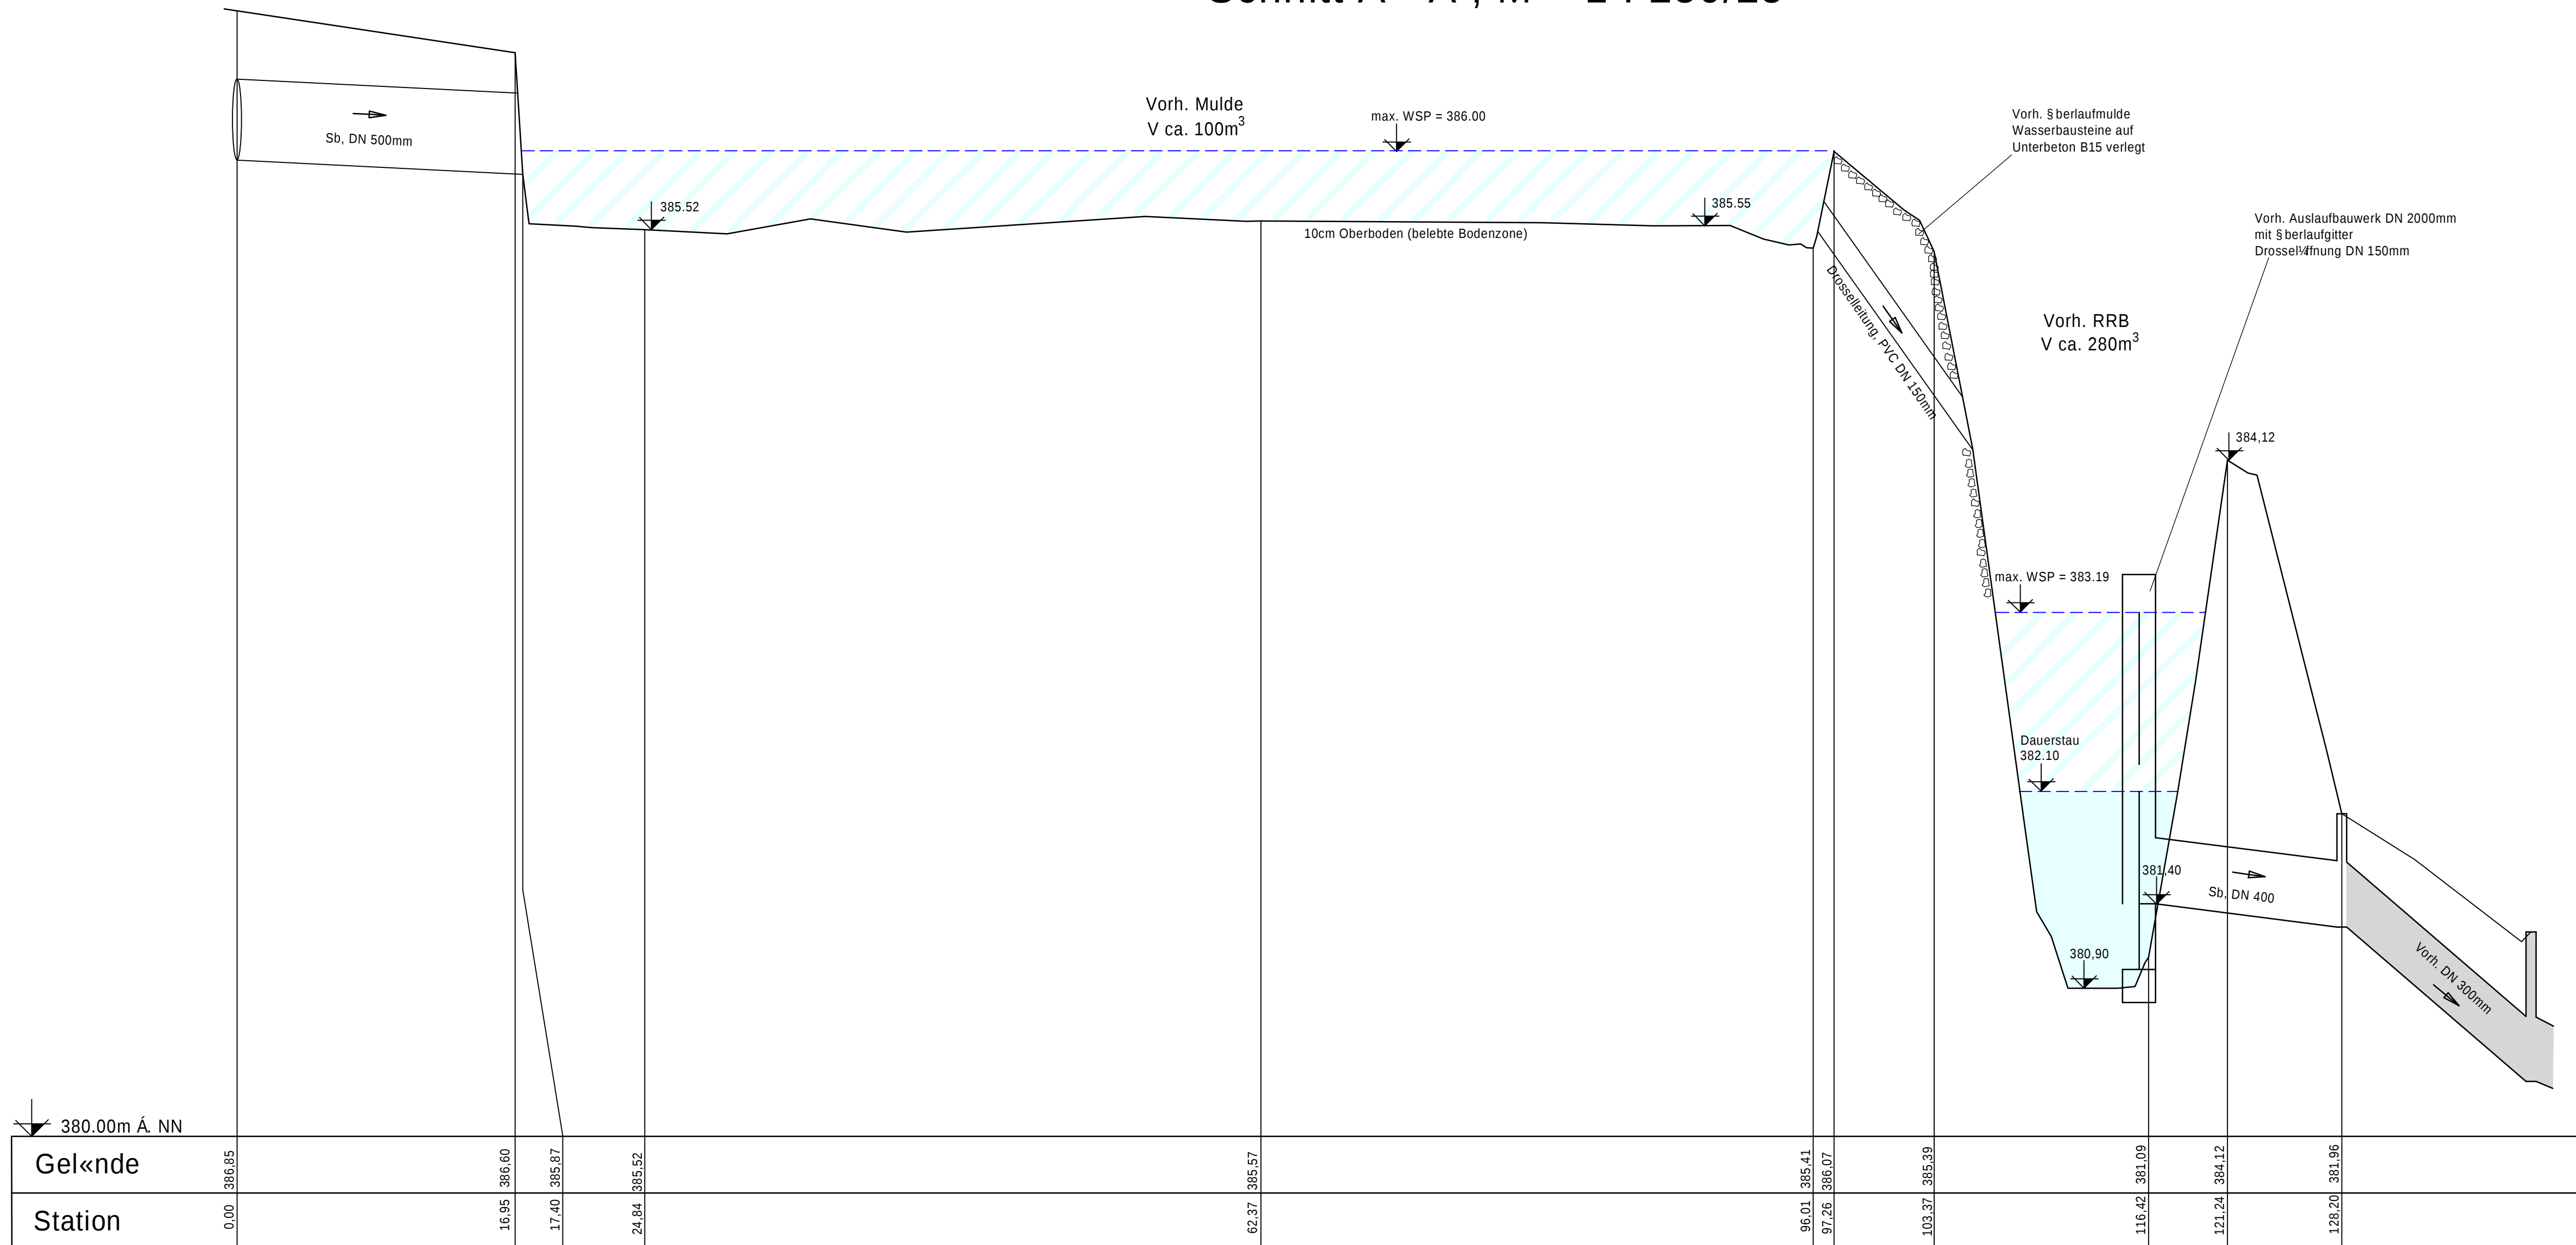

änderungsverzeichnis					
änderung Nr.:		Art der nderung:		geändert am:	
Planungsphase:					
Wasserrecht					
Bauvorhaben:				Projekt-Nr.: ZS-006	
Einleitung von Niederschlagswasser aus dem Baugebiet "Hasenwinkel II", OT Barthelmesaurach, Aber zwei Regenrückhalteteiche in die Aurach Gemeinde Kammerstein, Landkreis Roth					
Planbezeichnung: L«ngsschnitt RRT Süd					
Anlage Nr.:		Plan Nr.:		Maßstab: 1 : 250 /Z5	
5					
Bauherr:				Datum: 22.08.2025	
 Gemeinde Kammerstein Dorfstraße 10 91126 Kammerstein				bearbeitet: N. Ballenberger	
				gezeichnet: I. Blum	
				geprüft:	
KLOS GmbH & Co. KG Ingenieurbüro für Tiefbauwesen und Städteplanung Beratung • Planung • Bauleitung • Gutachten Alte Rathausgasse 6 91174 Spalt www.ib-klos.de Fon: 09175 / 7970 - 0 Fax: 09175 / 7970 - 50 Email: info@ib-klos.de				1. Bgm. Wolfram Gölz	
				 N. Ballenberger, Eng.	
Platz Plotdatei: 5_LS250 RRT Süd.pdf				Box: 5_LS250 RRT Süd	
				Blattgröße: 36,0 cm x 85,0 cm	