


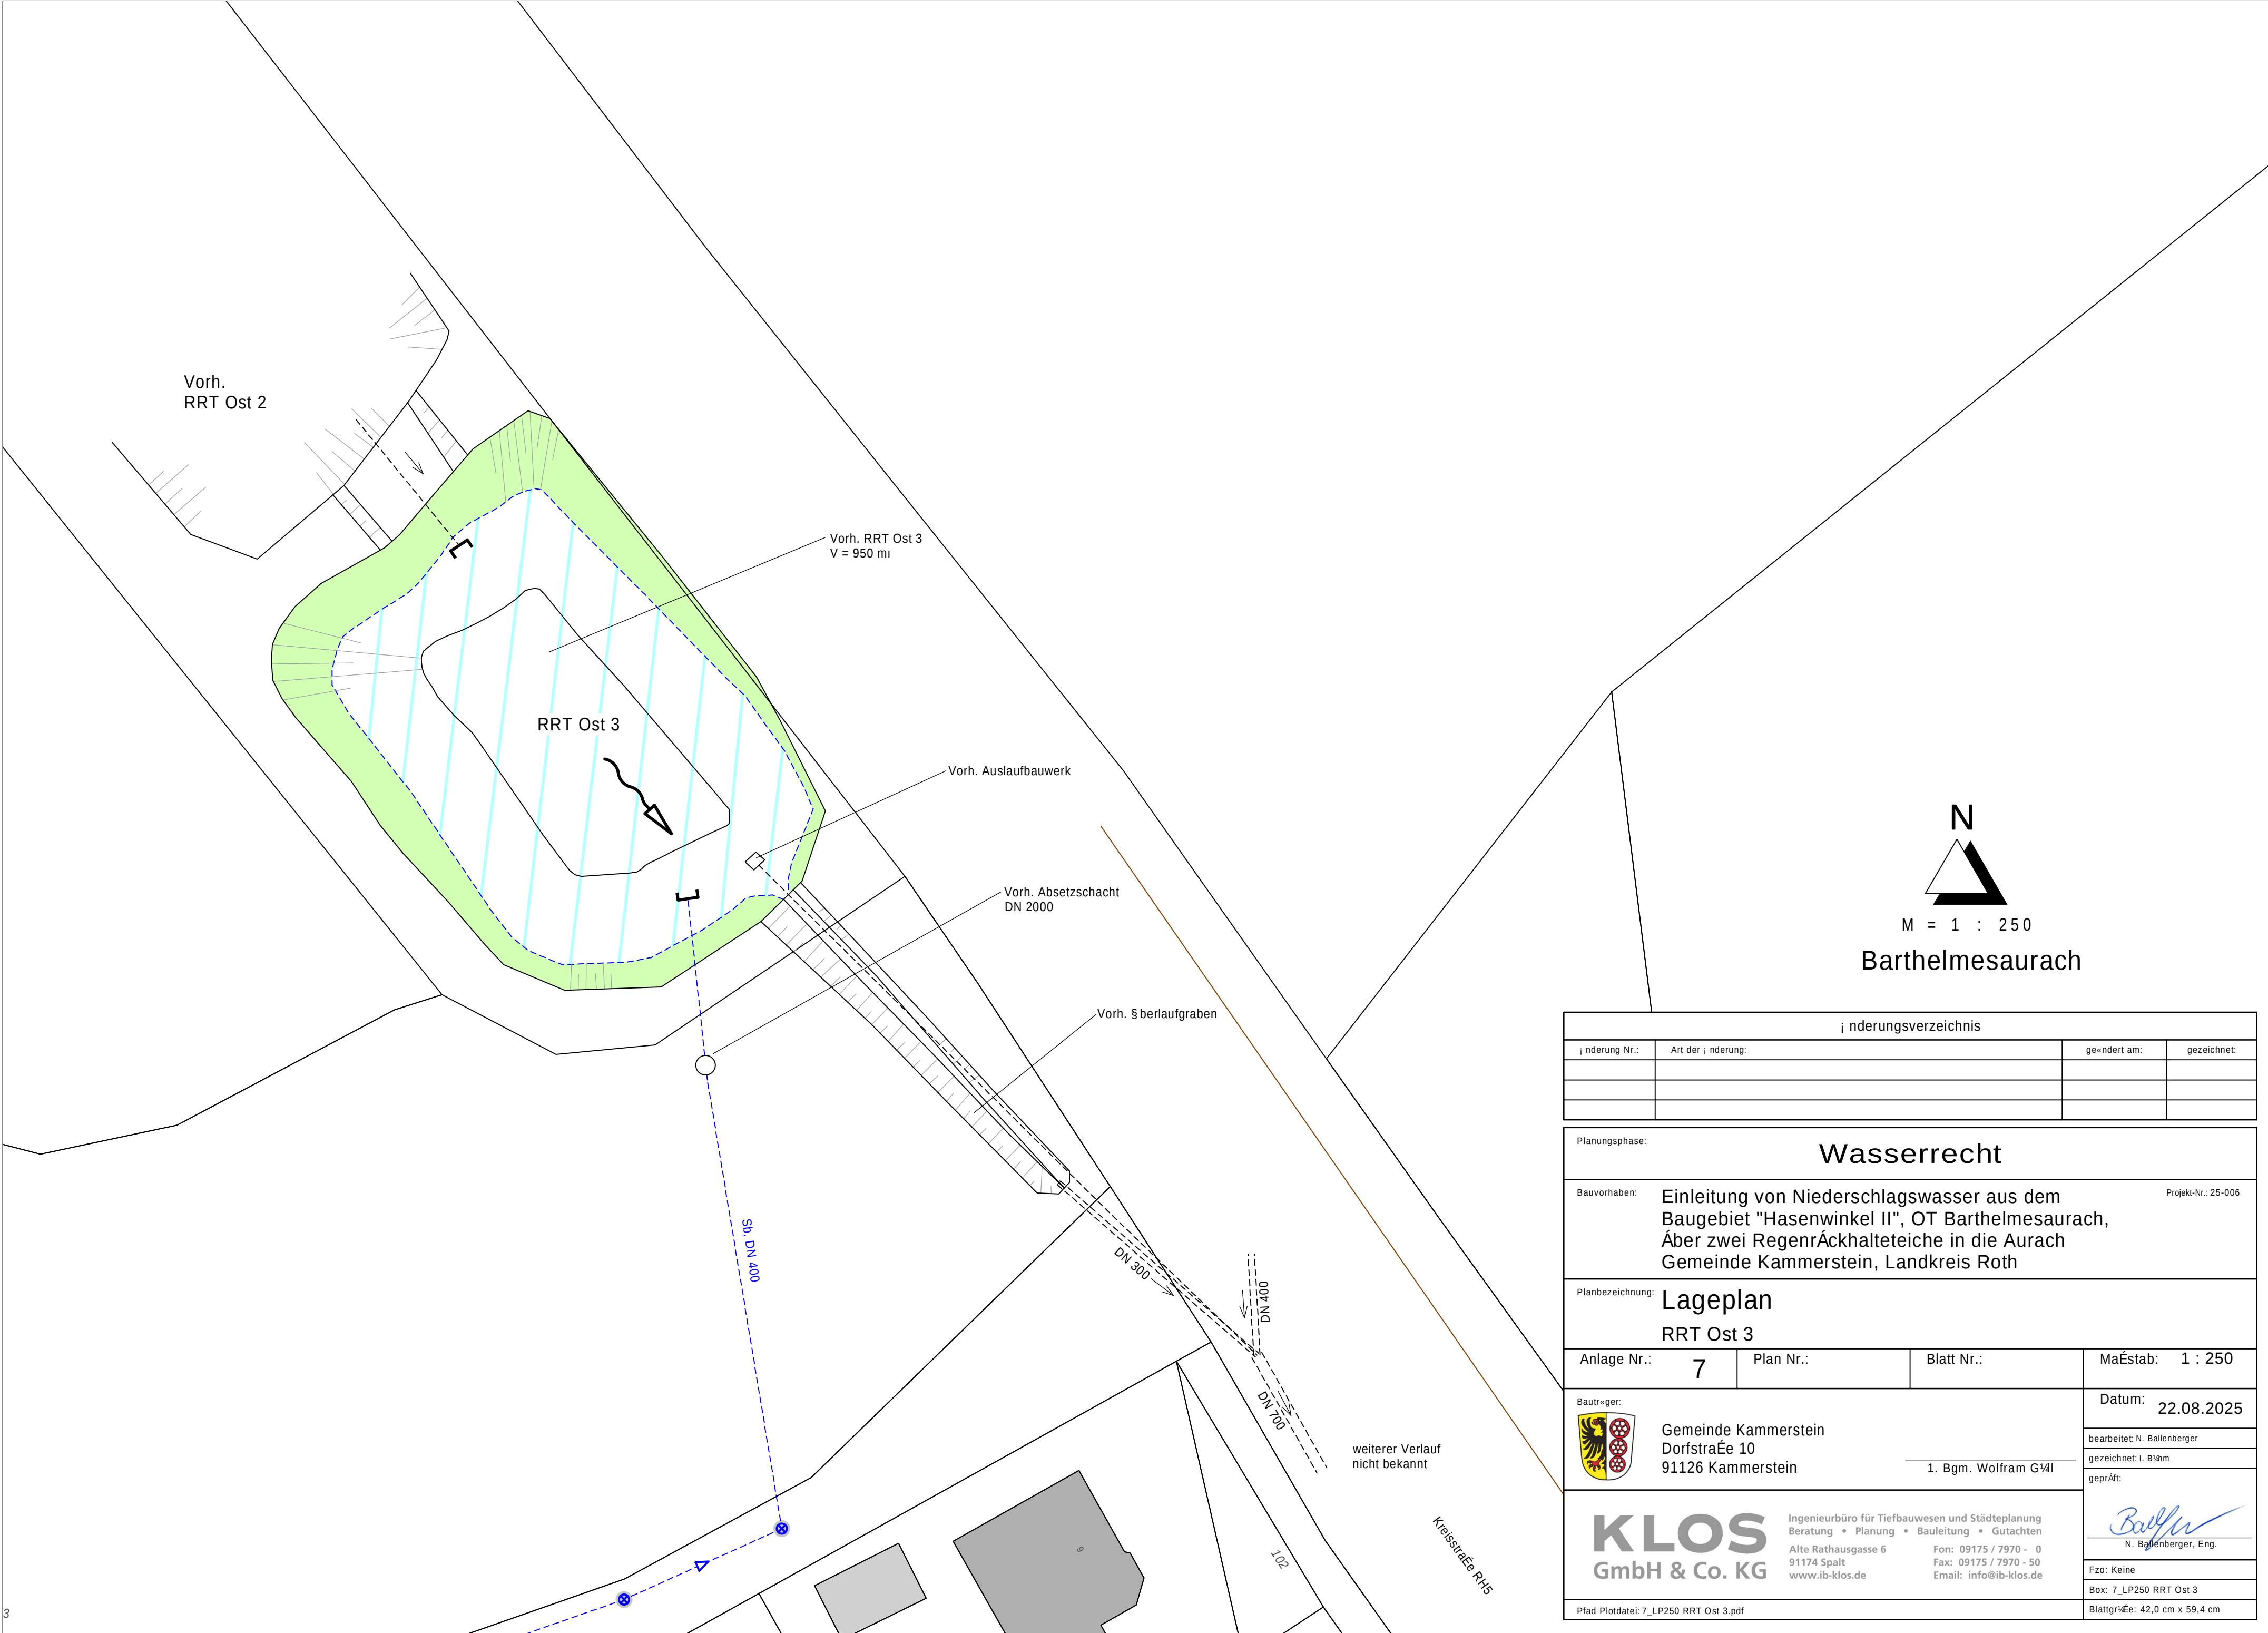

N
M = 1 : 250
Barthelmesaurach

Änderungsverzeichnis			
Änderung Nr.:	Art der Änderung:	geändert am:	gezeichnet:
Planungsphase:			
Wasserrecht			
Bauvorhaben:	Einleitung von Niederschlagswasser aus dem Baugebiet "Hasenwinkel II", OT Barthelmesaurach, über zwei Regenrückhaltebecken in die Aurach Gemeinde Kammerstein, Landkreis Roth		Projekt-Nr.: 25-006
Planbezeichnung:	Lageplan RRT Ost 3		
Anlage Nr.:	7	Plan Nr.:	Blatt Nr.:
Maßstab:		1 : 250	
Bauherr:	Datum:		22.08.2025
 Gemeinde Kammerstein Dorfstraße 10 91126 Kammerstein	1. Bgm. Wolfram Götz		
	bearbeitet: N. Ballenberger		
	gezeichnet: I. Böhm		
	geprüft:		
 Ingenieurbüro für Tiefbauwesen und Städteplanung Beratung • Planung • Bauleitung • Gutachten Alte Rathausgasse 6 91174 Spalt www.ib-klos.de	Fon: 09175 / 7970 - 0 Fax: 09175 / 7970 - 50 Email: info@ib-klos.de		
	 N. Ballenberger, Eng.		
	Fzo: Keine		
	Box: 7_LP250 RRT Ost 3		
Pfadt Plotdatei: 7_LP250 RRT Ost 3.pdf		Blattgröße: 42,0 cm x 59,4 cm	