



L«ngsschnitt, M = 1 : 250/25

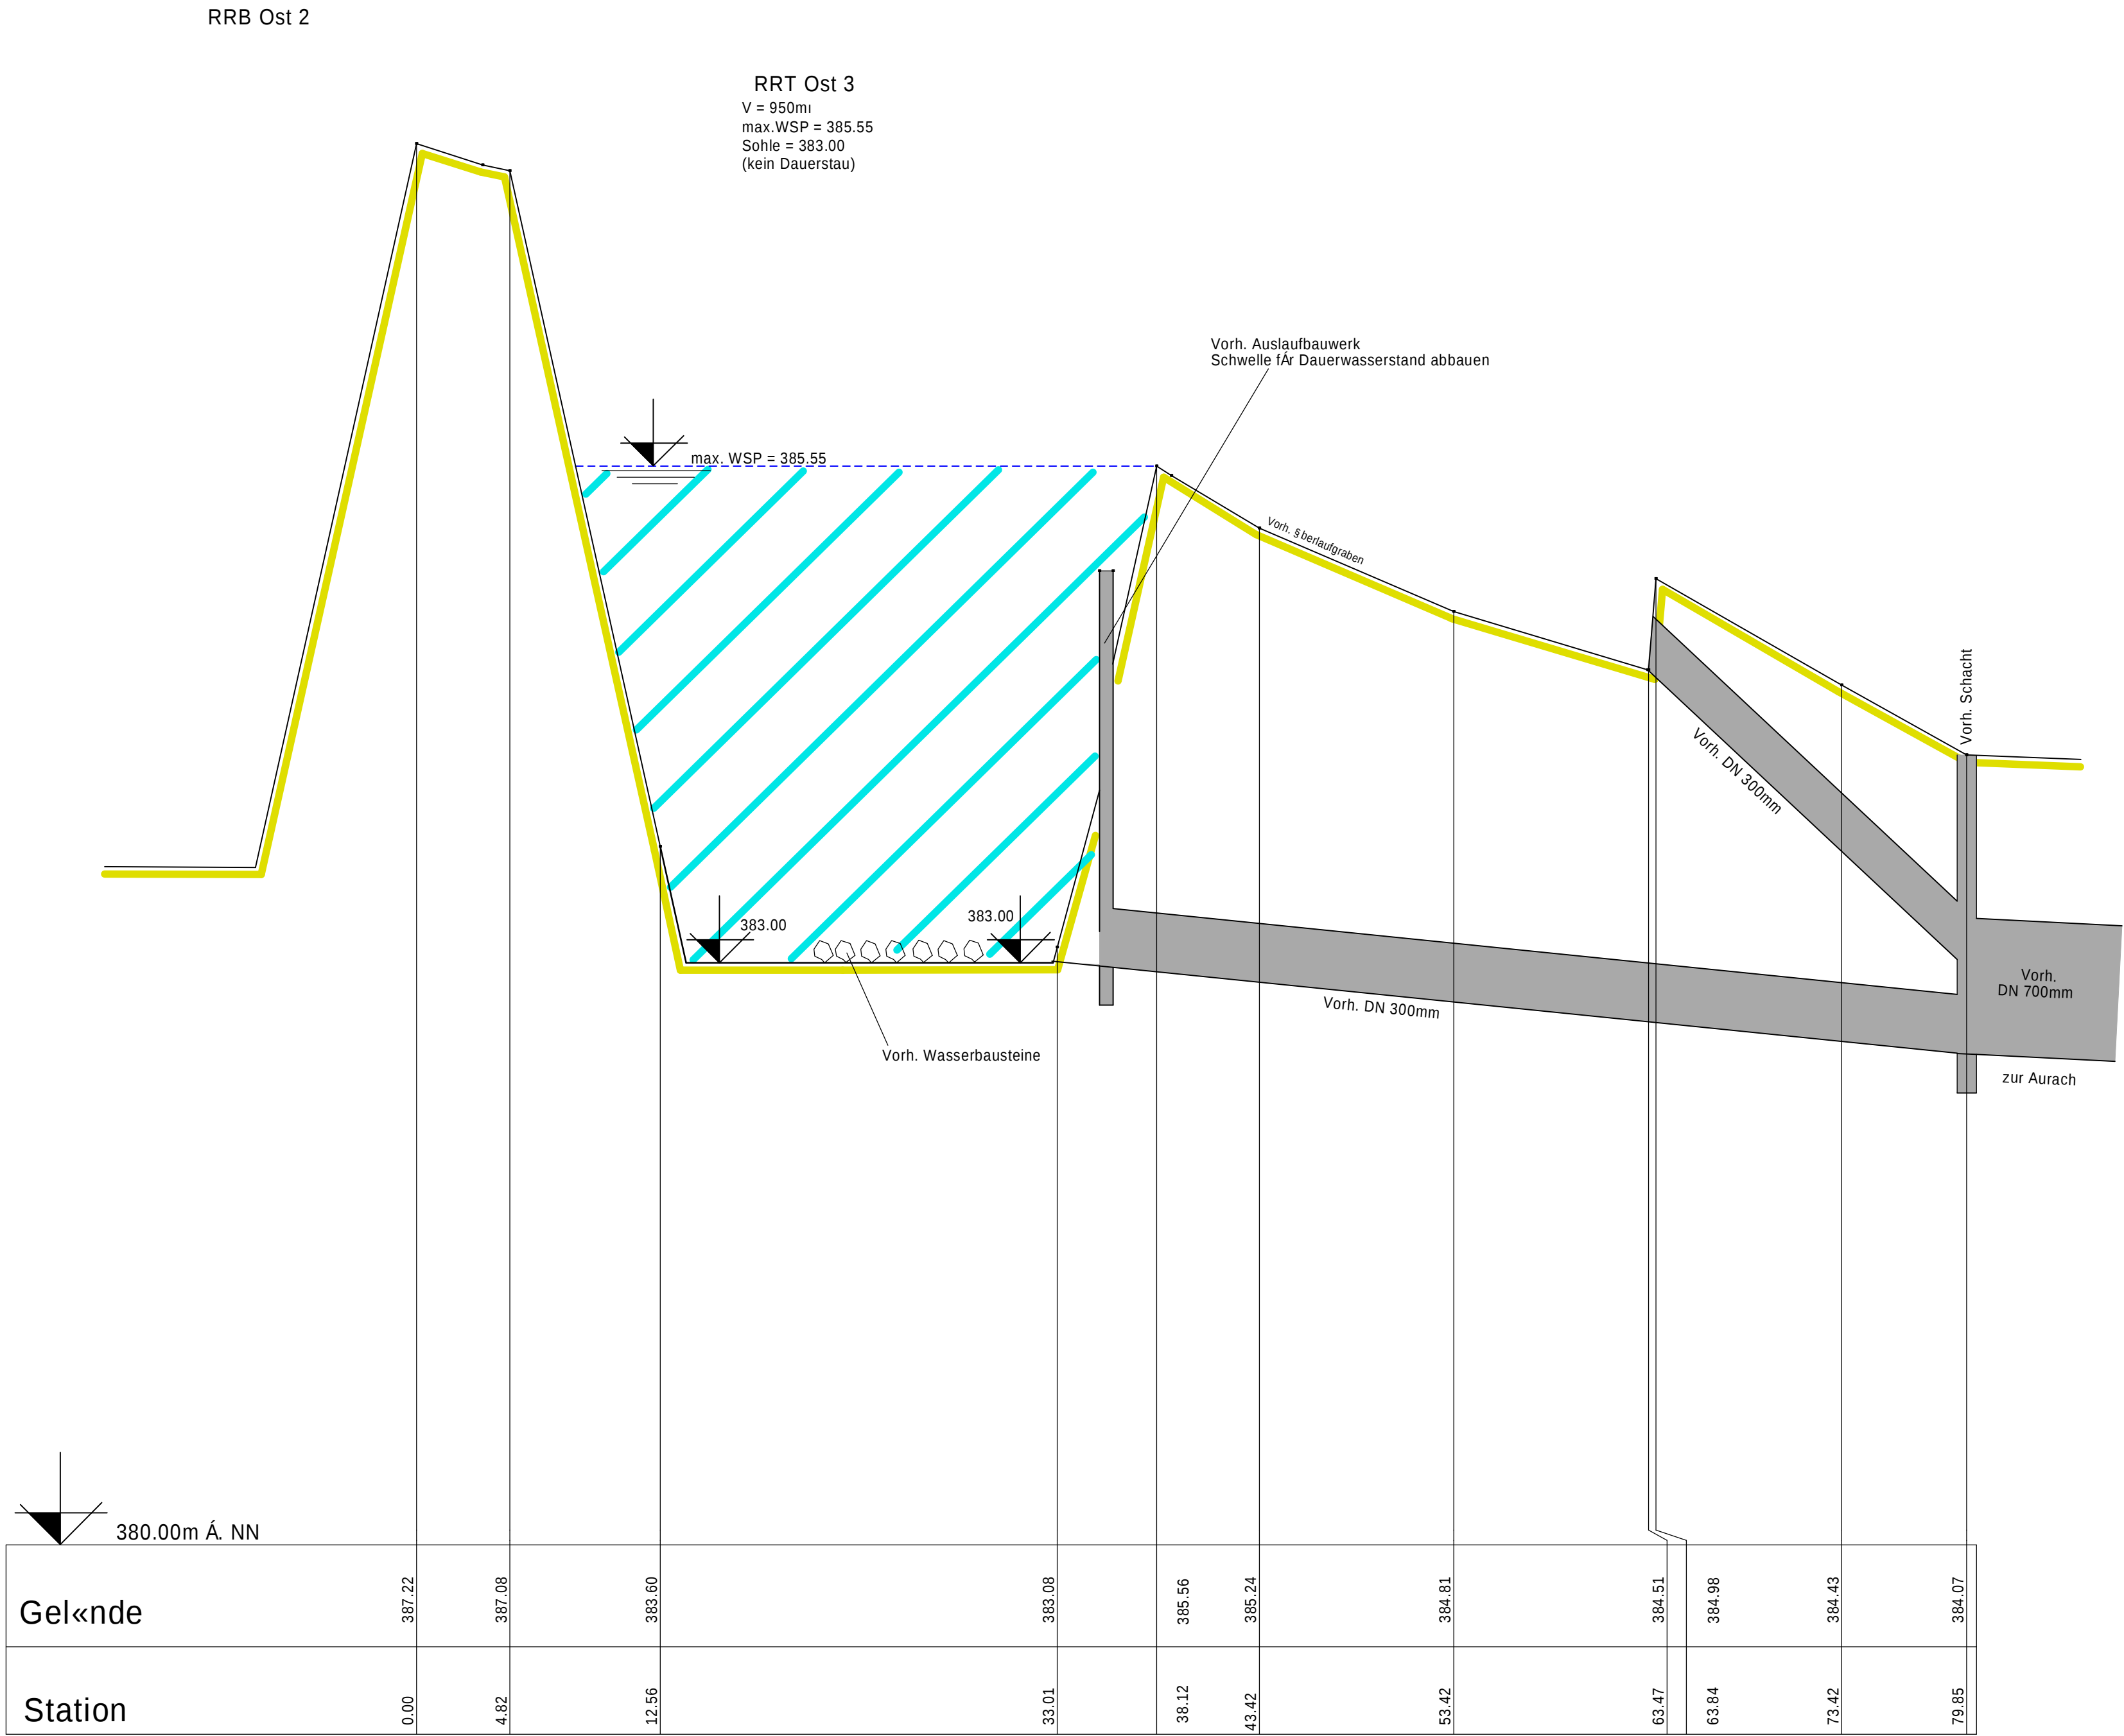

Querschnitt, M = 1 : 250/25

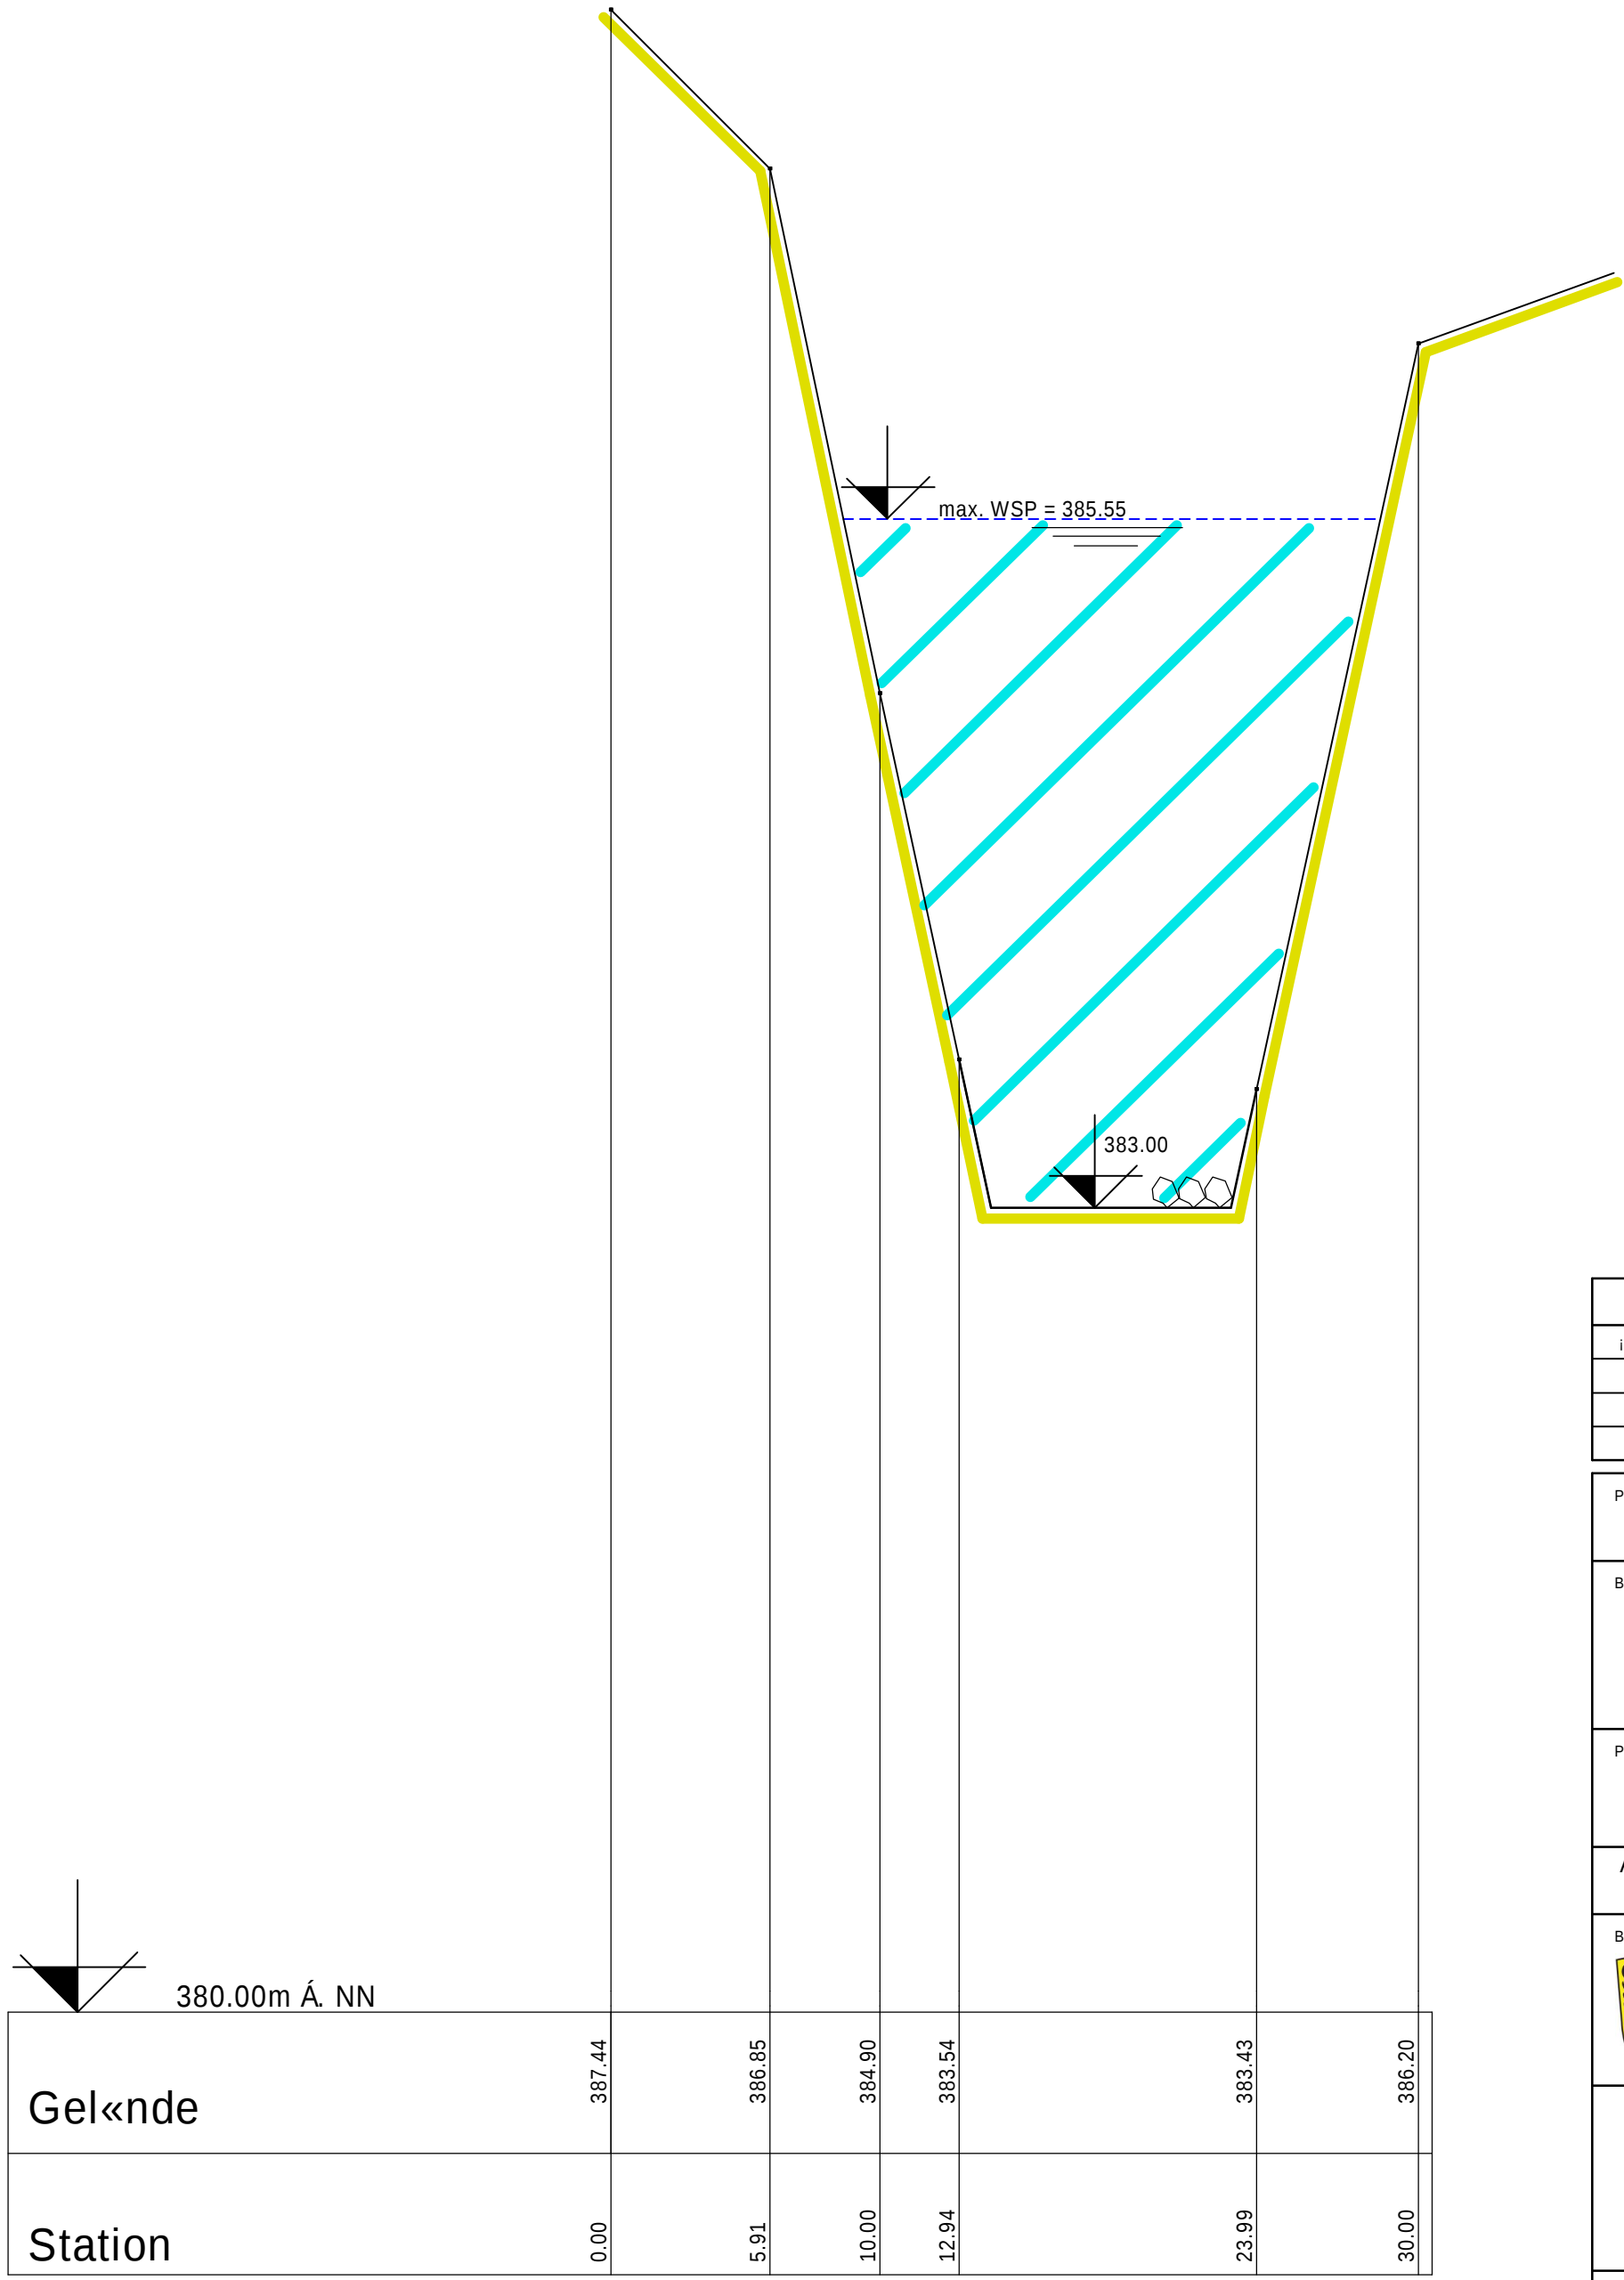

Änderungsverzeichnis			
Änderung Nr.:	Art der Änderung:	geändert am:	gezeichnet:

Planungsphase:	Wasserrecht		
Bauvorhaben:	Einleitung von Niederschlagswasser aus dem Baugebiet "Hasenwinkel II", OT Barthelmesaurach, Aber zwei Regenrückhalteteiche in die Aurach Gemeinde Kammerstein, Landkreis Roth		
Projekt-Nr.:	25-006		
Planbezeichnung:	Längsschnitt RRT Ost		
Anlage Nr.:	8	Plan Nr.:	
Blatt Nr.:		Maßstab:	1 : 250 /25
Bauherr:	Gemeinde Kammerstein Dorfstraße 10 91126 Kammerstein		Datum: 22.08.2025
	1. Bgm. Wolfram Gahl		bearbeitet: N. Ballenberger
			gezeichnet: I. Blum
			geprüft:
			
			N. Ballenberger, Eng.
			Fzo: Keine
			Box: 8_LS250 RRT Ost
Pfadt Plotdatei: 8_LS250 RRT Ost.pdf		Blattgröße: 42,0 cm x 90,0 cm	